


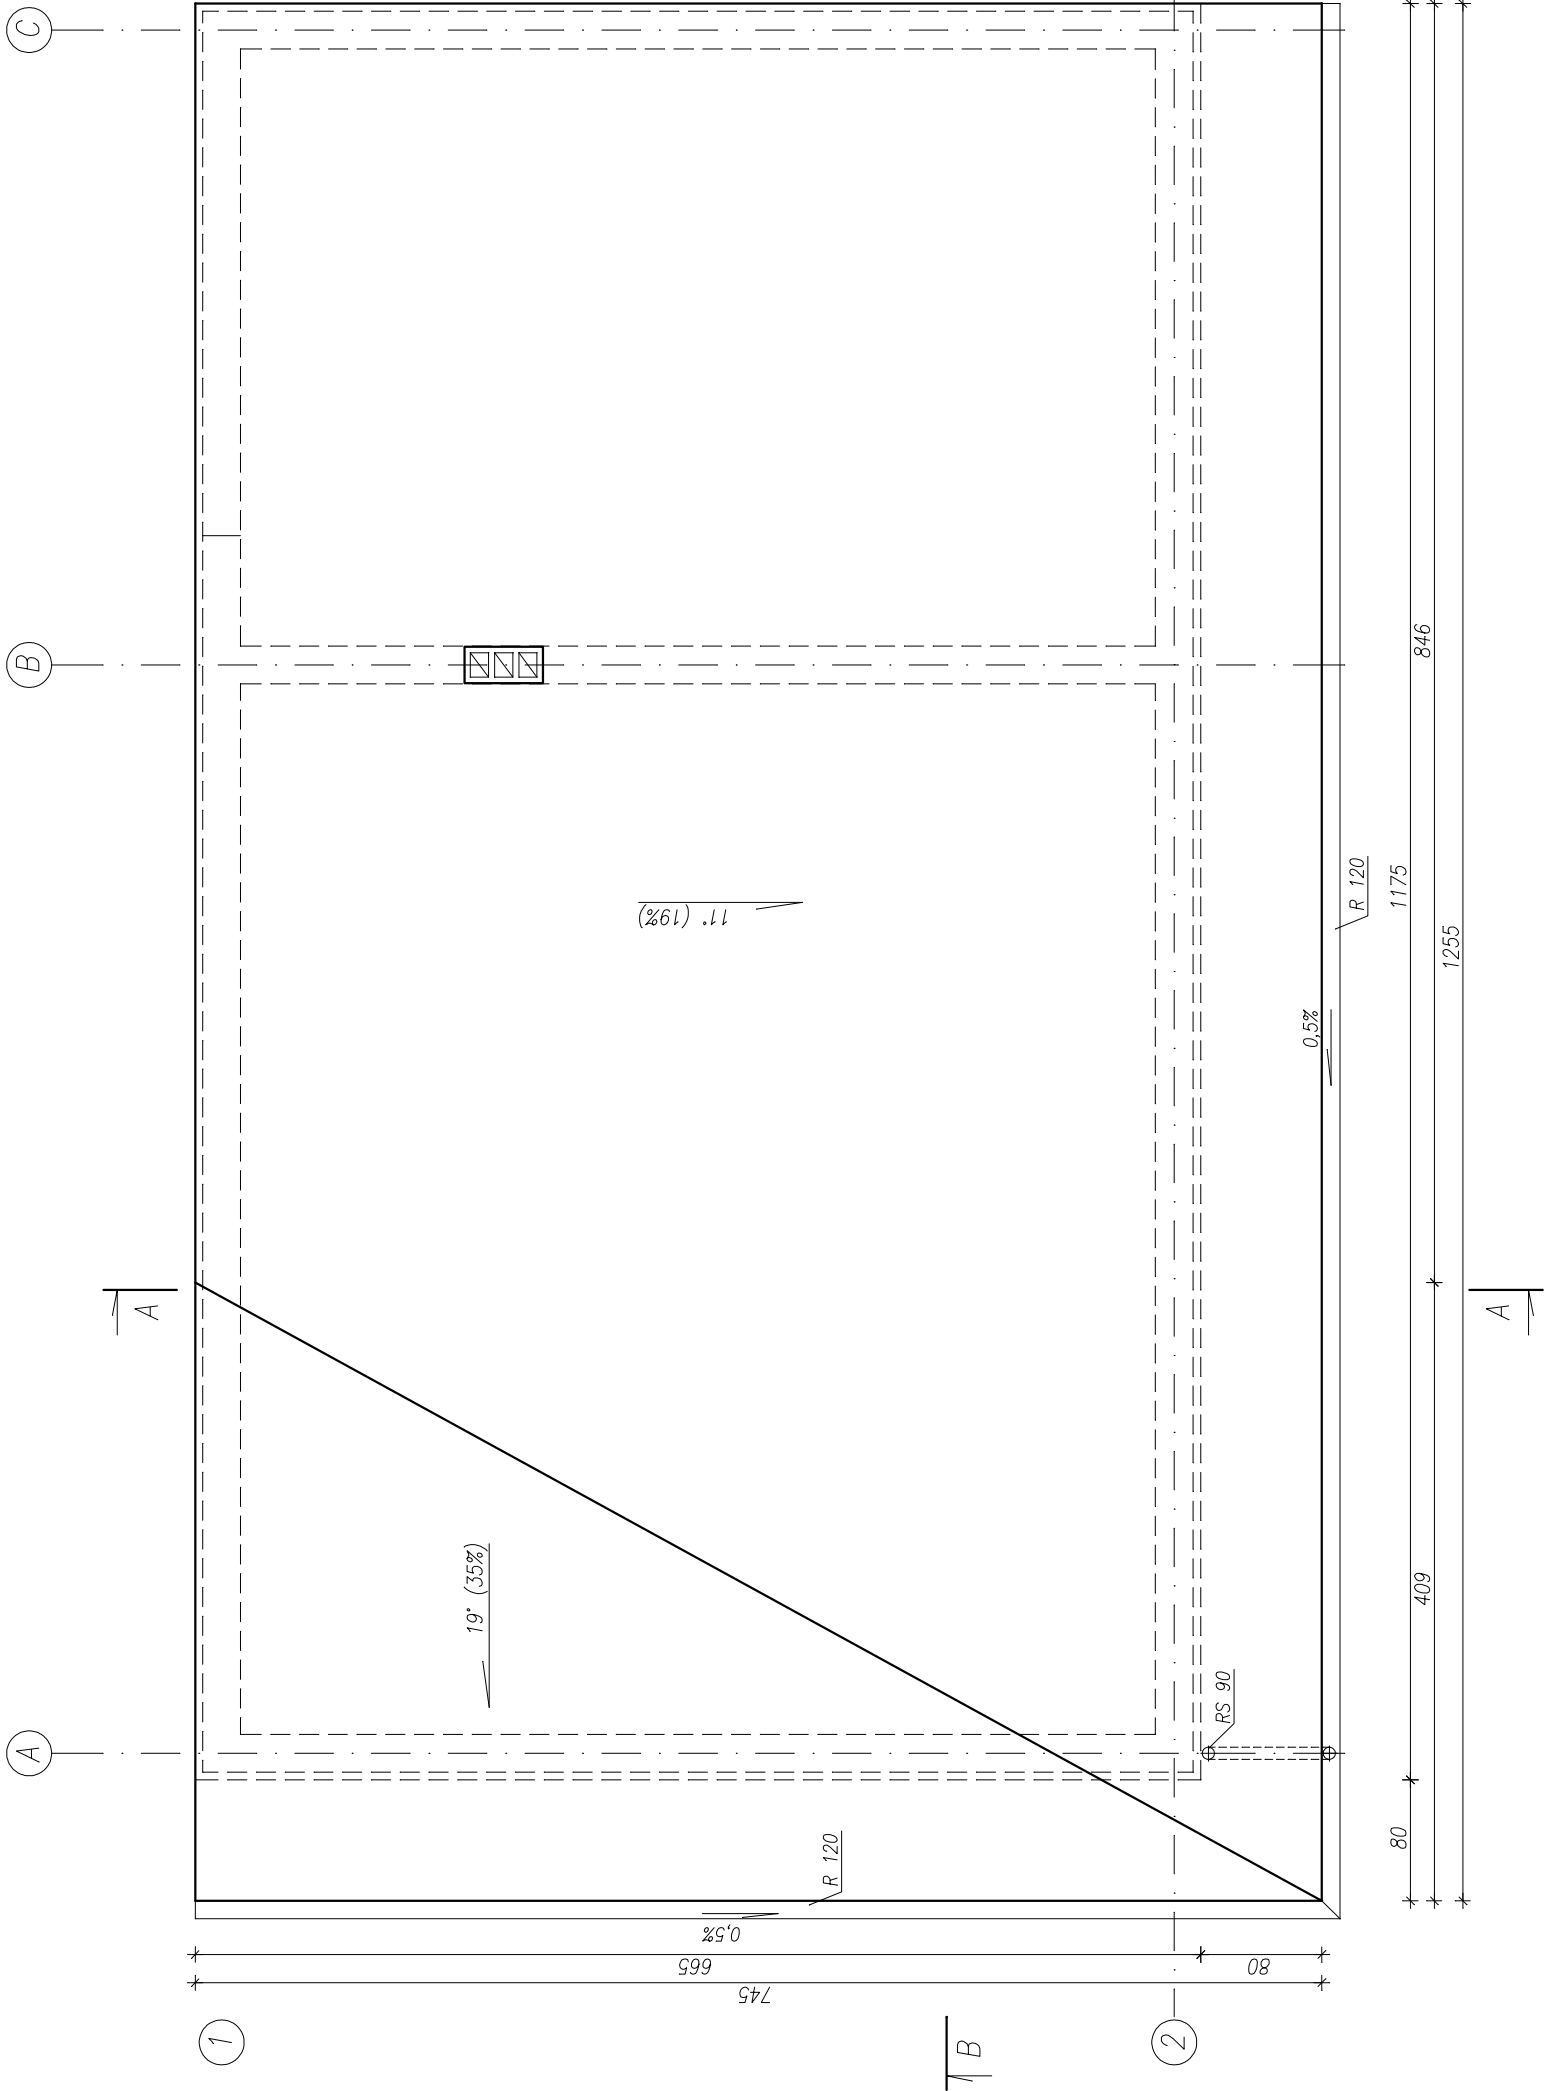

INWESTOR:	POWIATOWY INSPEKTORAT WETERYNARIJ W SKARŻYSKU KAMIENNEJ		
ADRES:	26-110 Skarżysko Kamienna, ul. Sikorskiego 20		
OBIEKT	Budynek garażowy Skarżysko-Kamienna, ul. Warszawska 95	12.2017r	
TEMAT	Rzut dachu	1:50	
PROJEKTANT	mgr inż. arch. Mieczysław Luty upr. 476/64		Rys. nr 4
PROJEKTANT	mgr inż. Elżbieta Aulejtner upr. KL-115/90		