


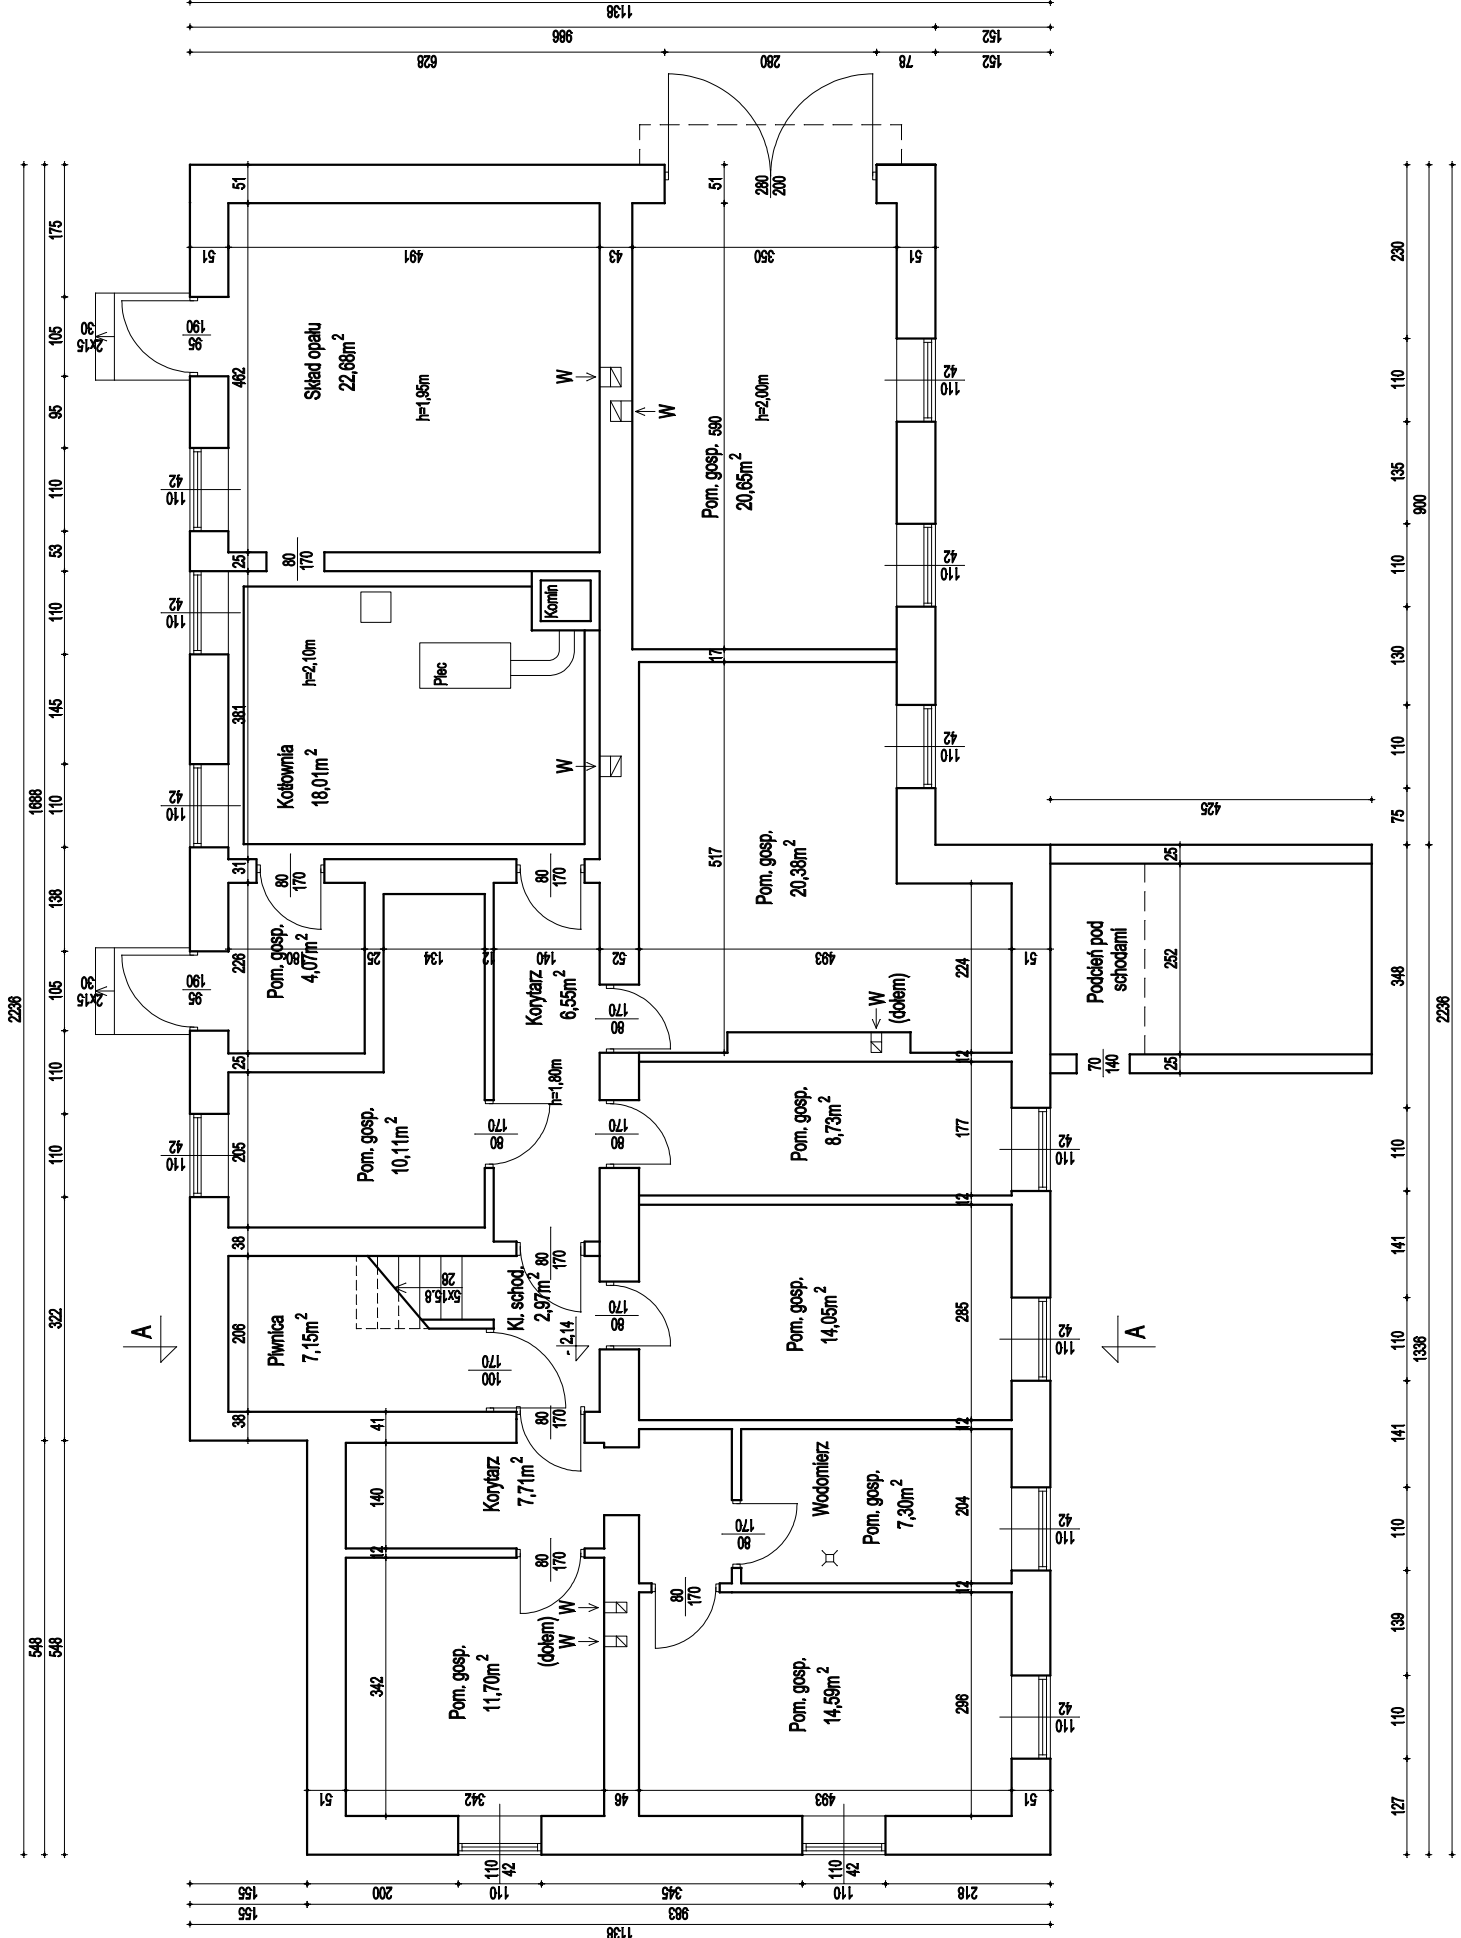

UWAGI:
Posadzki betonowe

INWESTOR: POWIATOWY INSPEKTORAT WETERYNARI I W SKARŻYSKU KAMIENNEJ	
ADRES: 26-110 Skarżysko Kamienna, ul. Sikorskiego 20	
OBIEKT	Inwentaryzacja budynku służby zdrowia Skarżysko-Kamienna, ul. Warszawska 95
TEMAT	Rzut piwnic
PROJEKTANT	
	10.2017r
	1:100
	Rys. nr 1