


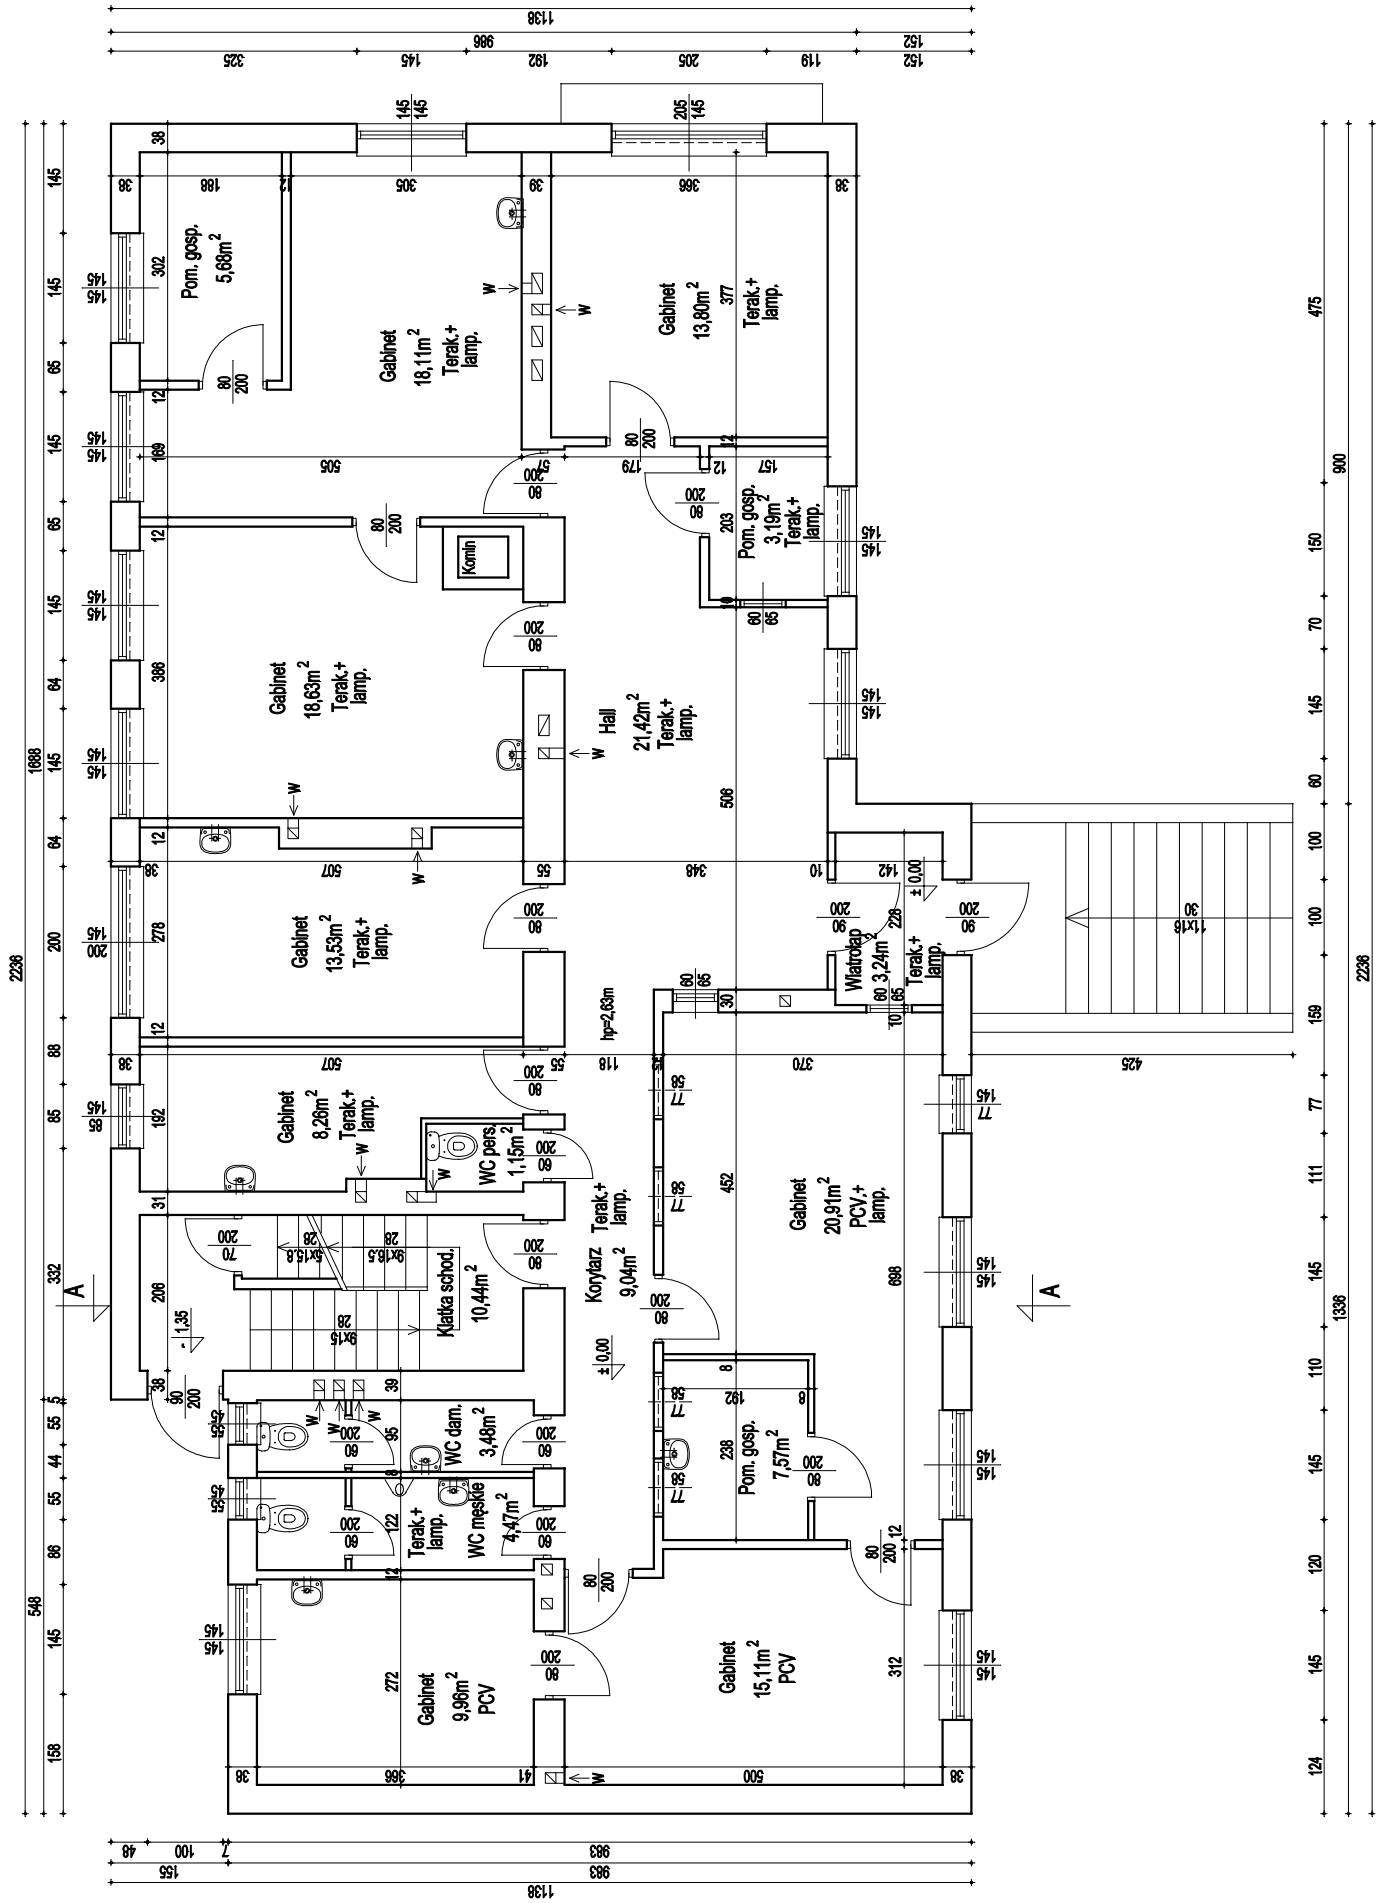

UWAGI:
Parapety lastrico

INWESTOR: POWIATOWY INSPEKTORAT WETERYNARIJ W SKARŻYSKU KAMIENNEJ	
ADRES: 26-110 Skarżysko Kamienna, ul. Sikorskiego 20	
OBIEKT	Inwentaryzacja budynku służby zdrowia Skarżysko-Kamienna, ul. Warszawska 95
TEMAT	Rzut parteru
PROJEKTANT	
	10.2017r
	1:100
	Rys. nr 2