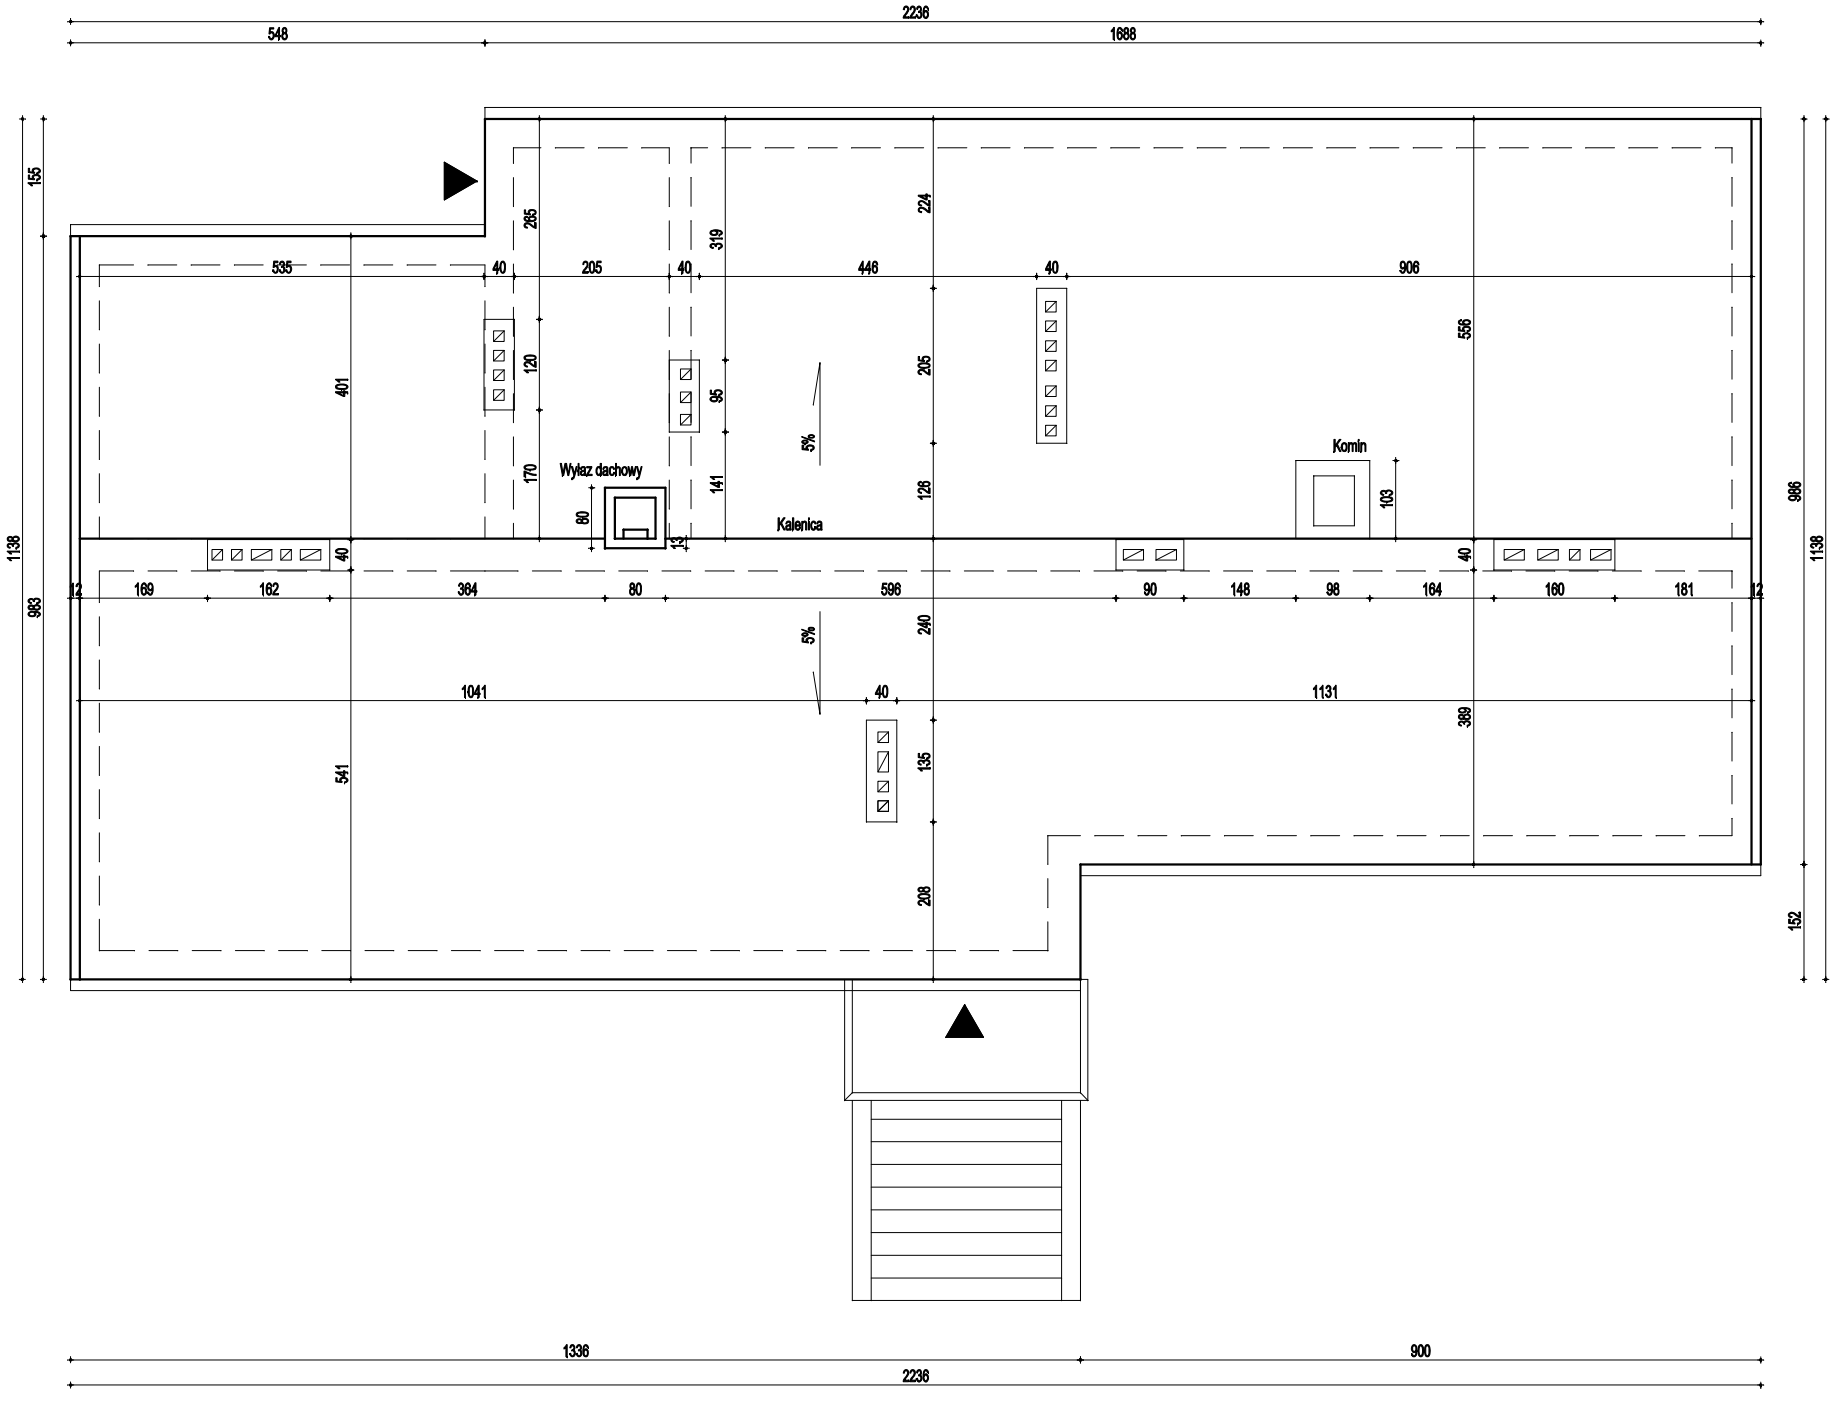

INWESTOR:	POWIATOWY INSPEKTORAT WETERYNARII W SKARŻYSKU KAMIENNEJ	
ADRES:	26-110 Skarżysko Kamienna, ul. Sikorskiego 20	
OBIEKT	Inwentaryzacja budynku służby zdrowia Skarżysko-Kamienna, ul. Warszawska 95	10.2017r
TEMAT	Rzut dachu	1:100
PROJEKTANT		Rys. nr 4