



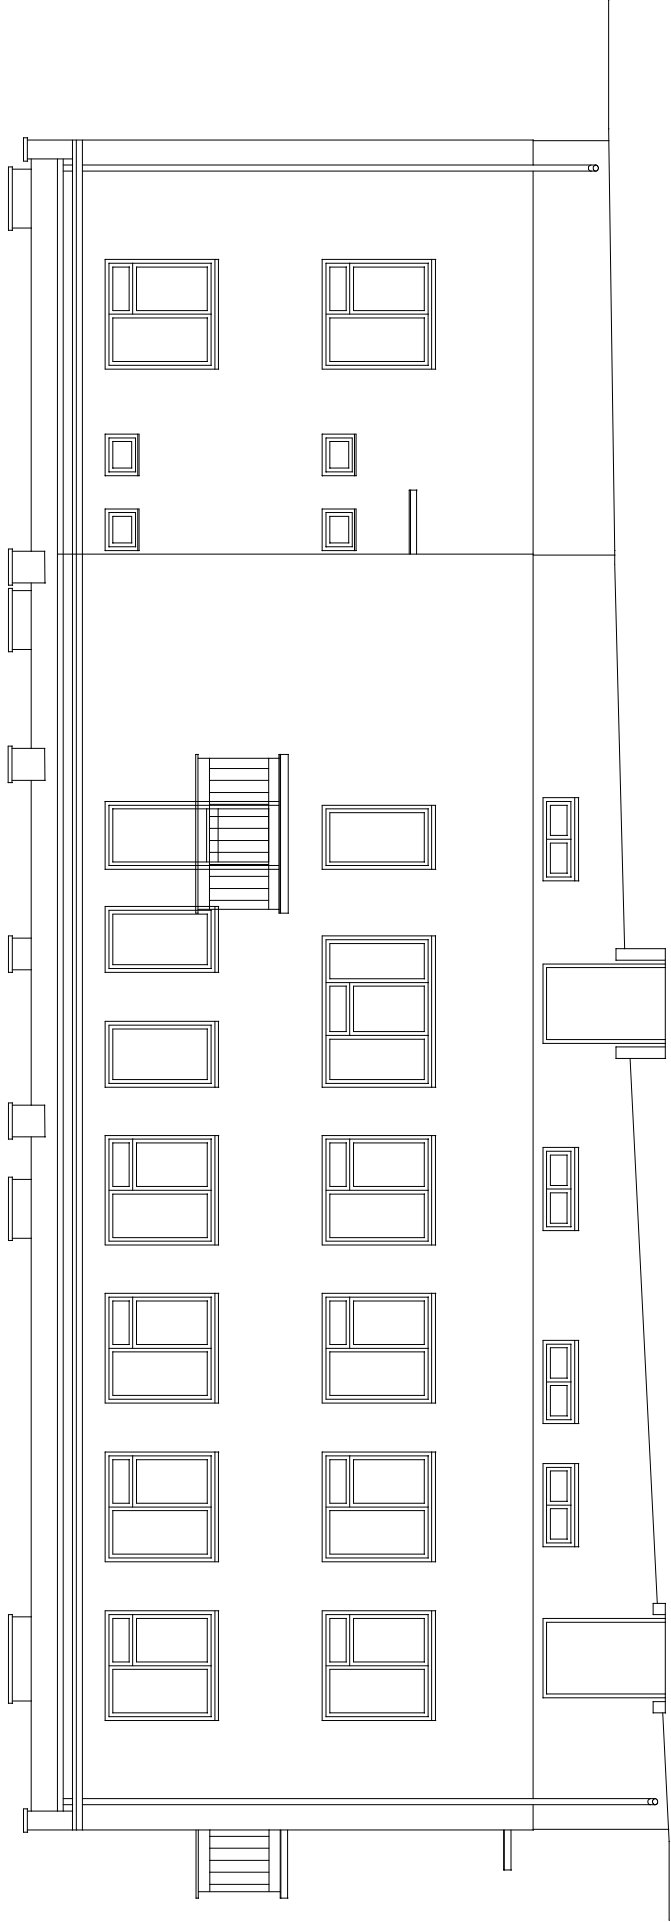

ELEWACJA ZACHODNIA

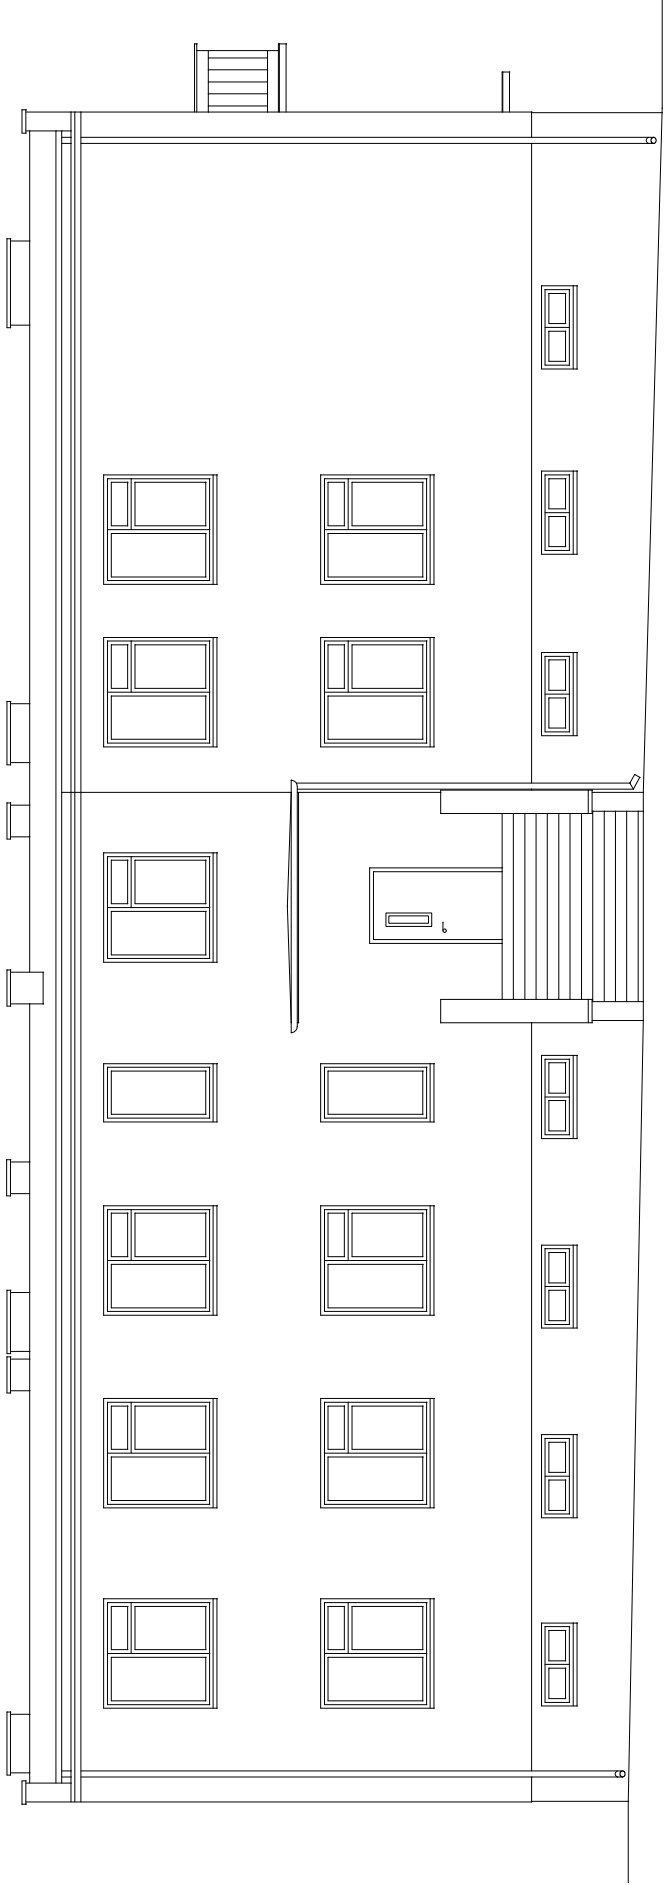

ELEWACJA WSCHODNIA

INWESTOR: POWIATOWY INSPEKTORAT WETERYNARIJ W SKARŻYSKU KAMIENNEJ		
ADRES: 26-110 Skarżysko Kamienna, ul. Sikorskiego 20		
OBIEKT	Inwentaryzacja budynku służby zdrowia Skarżysko-Kamienna, ul. Warszawska 95	10.2017r
TEMAT	Elewacja wschodnia i zachodnia	1:100
PROJEKTANT		Rys. nr 6