


USŁUGI GEODEZYJNE I PROJEKTOWE
Zdzisław Aulejtner
25-[illegible] Skarżysko-Kamienna
[illegible] pok. 306 tel. 41 252 [illegible]
NIP 663-[illegible]-83 REGON [illegible]

Orientacja
skala 1:10000

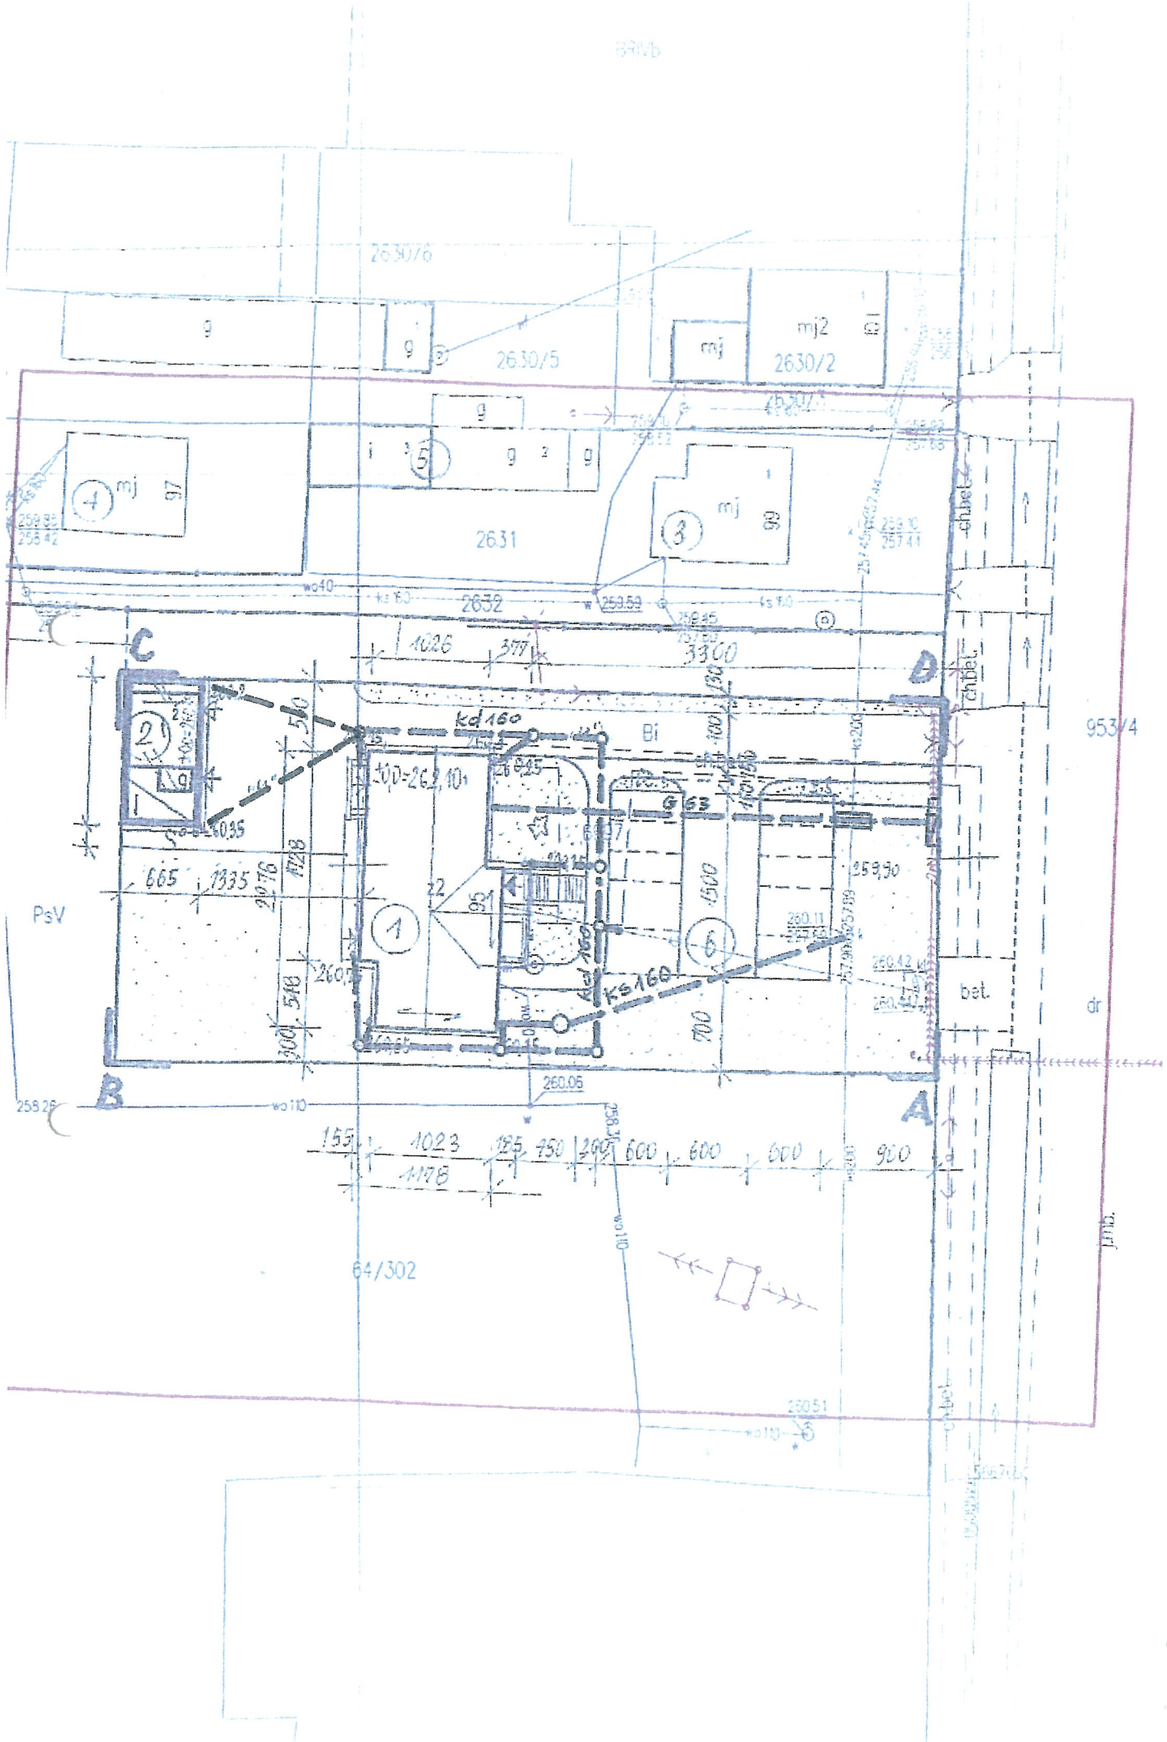

Mapa do celów projektowych

skala 1:500
Skarżysko-Kamienna ul. Warszawska 95
gm. Skarżysko-Kamienna pow. skarżyski
woj. świętokrzyskie
jedn. ewid.: 261001_1 Skarżysko-Kamienna
obr. 261001_1.0014 SKARŻYSKO KSIĄŻĘCE ark. 105
dz. 6997
sekcja nr 7.149.19.14.2.3; 7.149.19.14.2.4
Układ współrzędnych: 'PL-2000' strefa 7
Układ wysokościowy: Kronsztad 60

Data opracowania mapy: 10.11.2017r.
Nr ewidencyjny zgłoszenia: GG.6641.1171.2017

Granice działki zgodne z ewidencją gruntów.
Stan na gruncie aktualny w granicach lokalizacji
na dzień 10.11.2017 r.
Na podstawie badania KW nie stwierdzono służebności gruntowych.

LEGENDA:

oznaczenie zakresu opracowania

13 LIS 2017
Z-CA STAROSTY
INSPEKTOR

MAPĘ WYKONAŁ I SPORZĄDZIŁ:
Zdzisław Aulejtner (świadectwo nr 1561[illegible])

GEODETA UPRAWNIONY
Zdzisław Aulejtner
[illegible]

Obiekt	Budynek biurowy - przebudowa	Rys. nr 1	
Adres	Skarżysko-Kamienna, ul. Warszawska 95, dz. nr 6997		
Temat	Projekt budowlany inst. wod.-kan., c.o., gazowej	Data 12.2017	
Rysunek	Plan sytuacyjny		
Skala 1 : 500	Projektant	inż. Cezary Trochimiuk, upr. Kl-259/91	
	Sprawdził	inż. Piotr Ostoiński, upr. SWK-134/06	