


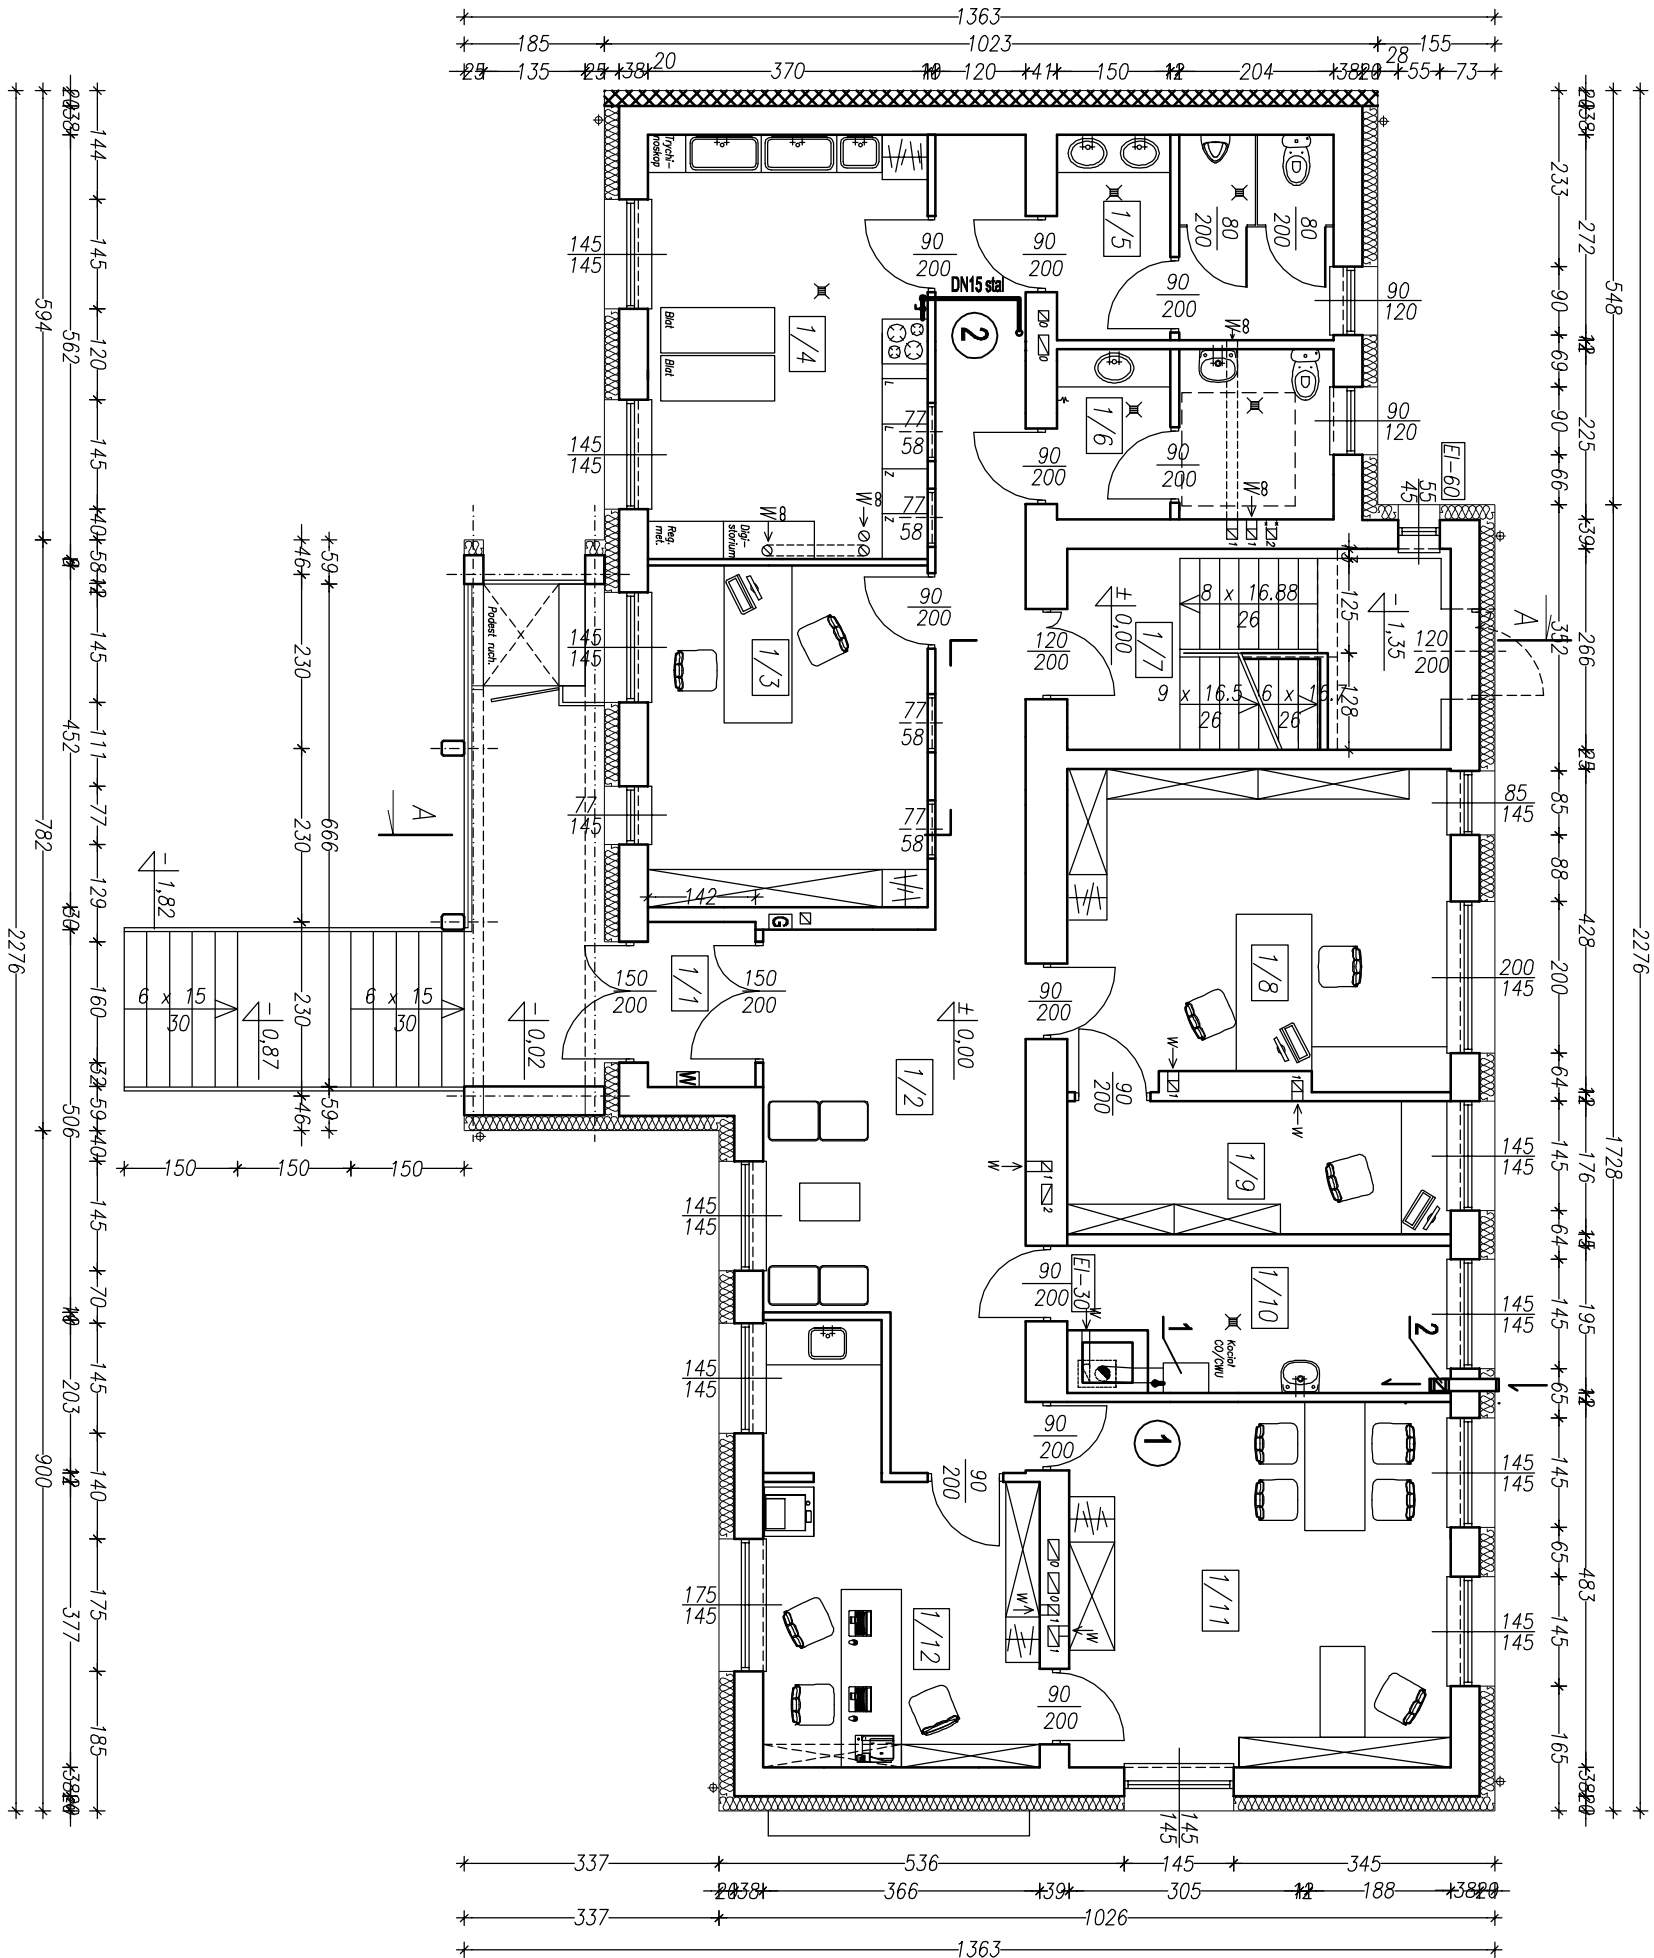

1/1	Wiatrołap	3,10 m ²
1/2	Komunikacja	34,05 m ²
1/3	Pokój biurowy	16,72 m ²
1/4	Laboratorium	20,79 m ²
1/5	WC Męski	9,63 m ²
1/6	WC Damski	7,96 m ²
1/7	Kl. schodowa	15,77 m ²
1/8	Pokój biurowy	21,13 m ²
1/9	Pokój biurowy	8,92 m ²
1/10	Pom. techniczne	9,01 m ²
1/11	Pokój kierownika	24,44 m ²
1/12	Sekretariat	17,09 m ²
Razem		188,61 m ²

Oznaczenia:

- 1 - Kocioł gazowy wiszący, moc 24 kW, kondensacyjny
- 2 - Kanał wentylacyjny nawiewny 160x160 mm
- wlot na wys. min. 2,0 m nad poziomem terenu
- wylot na wys. 0,30 m nad poziomem posadzki

- W - Główny wyłącznik prądu
- G - Gaśnica
- WYSŁYSZ - Oznaczenie dróg ewakuacyjnych
- ŚCIEPNIKI - Ocieplenie styropianem gr. 20cm
- XXXXXXXX - Ocieplenie wełną mineralną gr. 20cm

Beton B-25
Stal A-III/N/A-0

Obiekt	Budynek biurowy – przebudowa i rozbudowa		Nr rys.
Adres	Skarżysko–Kamienna, ul. Warszawska, dz. nr 6997		11
Temat	Projekt budowlany inst. wod.–kan., c.o., gazowej		
Rysunek	Rzut portieru – instalacja gazowa		12–2017
Skala	Projektant	inż. C. Trochimuk, upr. Kl–259/91	
1:100	Sprawdził	inż. P. Ostoiński, upr. SWK–134/06	