
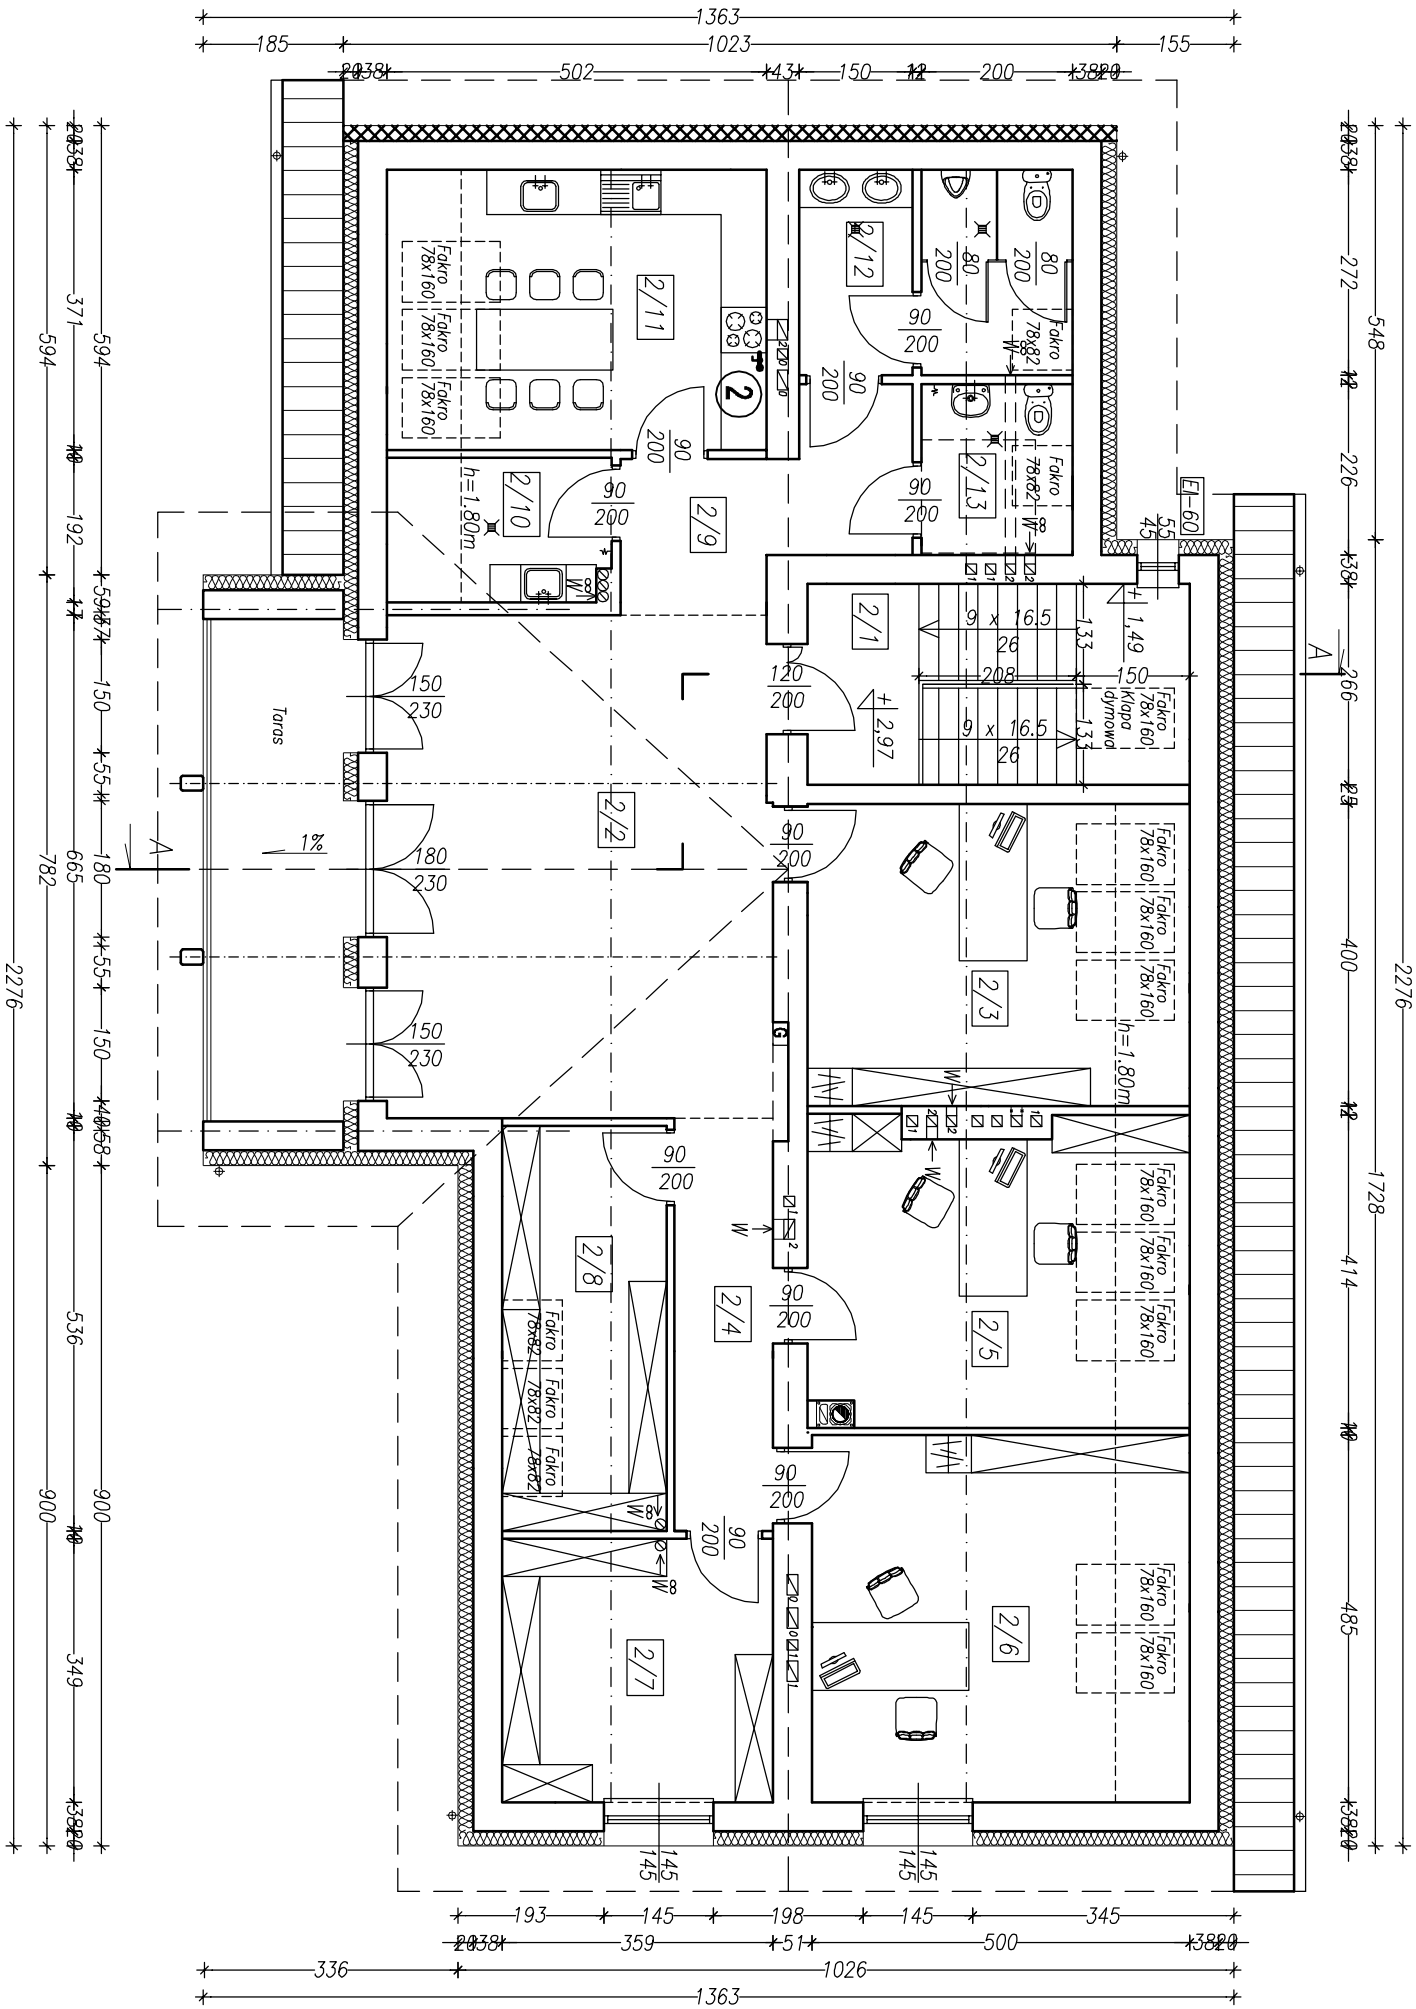


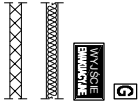

2/1	Kl. schodowa	8,67 m ²
2/2	Hol	33,76 m ²
2/3	Pok. biurowy	16,32 m ² (20,24 m ²)
2/4	Komunikacja	7,15 m ²
2/5	Pok. biurowy	16,04 m ² (20,09 m ²)
2/6	Pok. biurowy	23,95 m ² (24,27 m ²)
2/7	Magazyn	12,53 m ²
2/8	Magazyn	11,68 m ²
2/9	Komunikacja	7,91 m ²
2/10	Pom. porządkowe	3,73 m ² (5,61 m ²)
2/11	Pom. socjalne	14,99 m ² (18,62 m ²)
2/10	WC Męski	9,52 m ²
2/11	WC Damski	4,52 m ²
Razem		170,77m ²

- 

- Gasownia

- Oznaczenie dróg ewakuacyjnych

- Ocieplenie styropianem gr. 20cm

- Ocieplenie wełną mineralną gr. 20cm

Beton B-25
Stal A-III N/A-0

Obiekt	Budynek biurowy – przebudowa i rozbudowa		Nr rys.
Adres	Skarżysko-Kamienna, ul. Warszawska, dz. nr 6997		12
Temat	Projekt budowlany inst. wod.-kan., c.o., gazowej		Data
Rysunek	Rzut piętra – instalacja gazowa		12-2017
Skala	Projektant	inż. C. Trochimuk, upr. Kl-259/91	
1:100	Sprawdził	inż. P. Ostoiński, upr. SWK-134/06	