


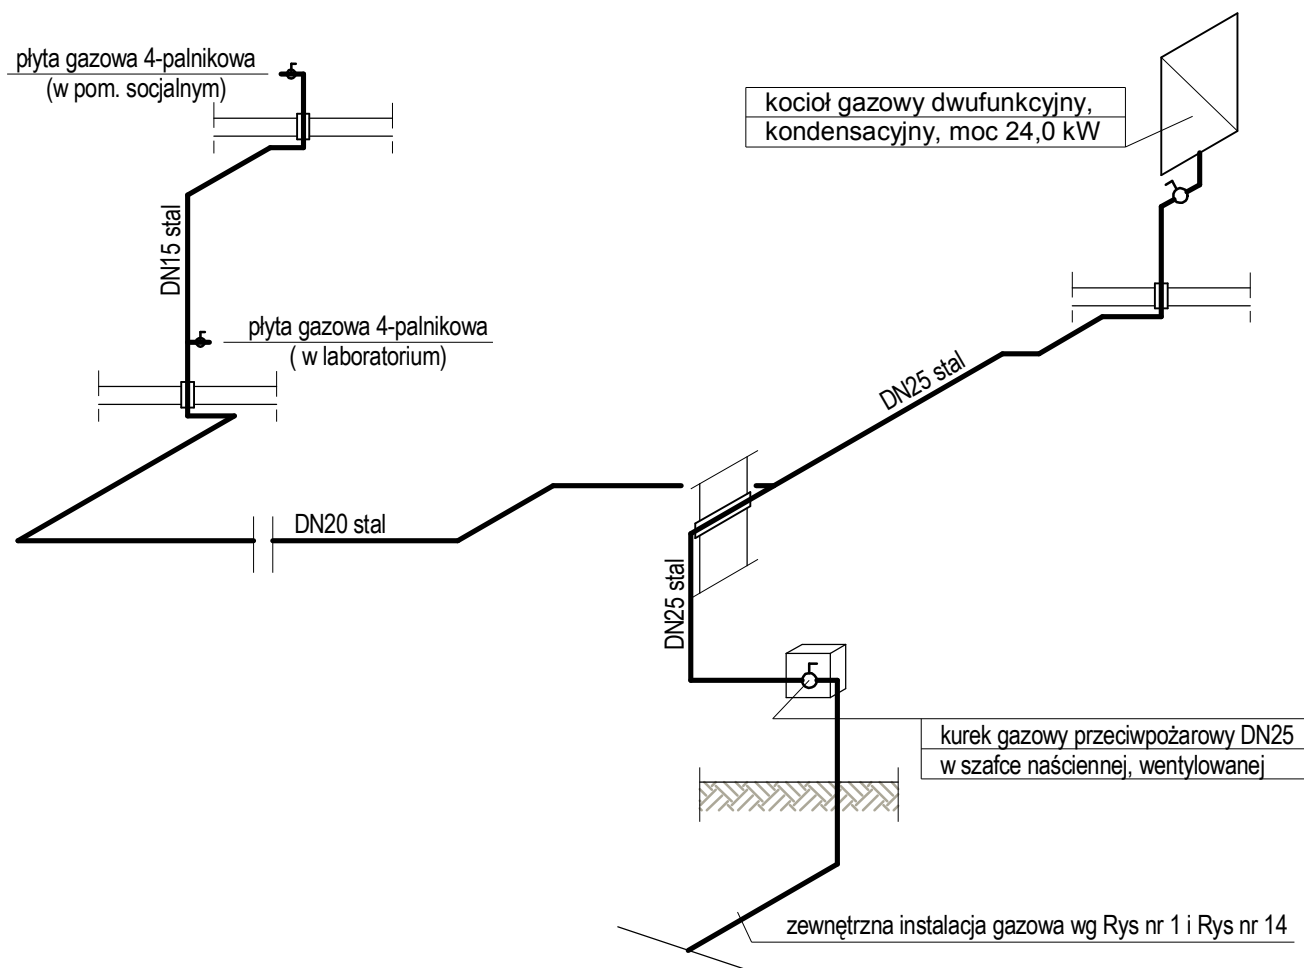

Obiekt	Budynek biurowy - przebudowa		Rys. nr 13
Adres	Skarżysko-Kamienna, ul. Warszawska 95, dz. nr 6997		
Temat	Projekt budowlany inst. wod.-kan., c.o., gazowej		Data 12.2017
Rysunek	Aksonometria instalacji gazowej		
Skala 1 : 50	Projektant	inż. Cezary Trochimiuk, upr. KI-259/91	
	Sprawdził	inz. Piotr Ostoiński, upr. SWK-134/06	