


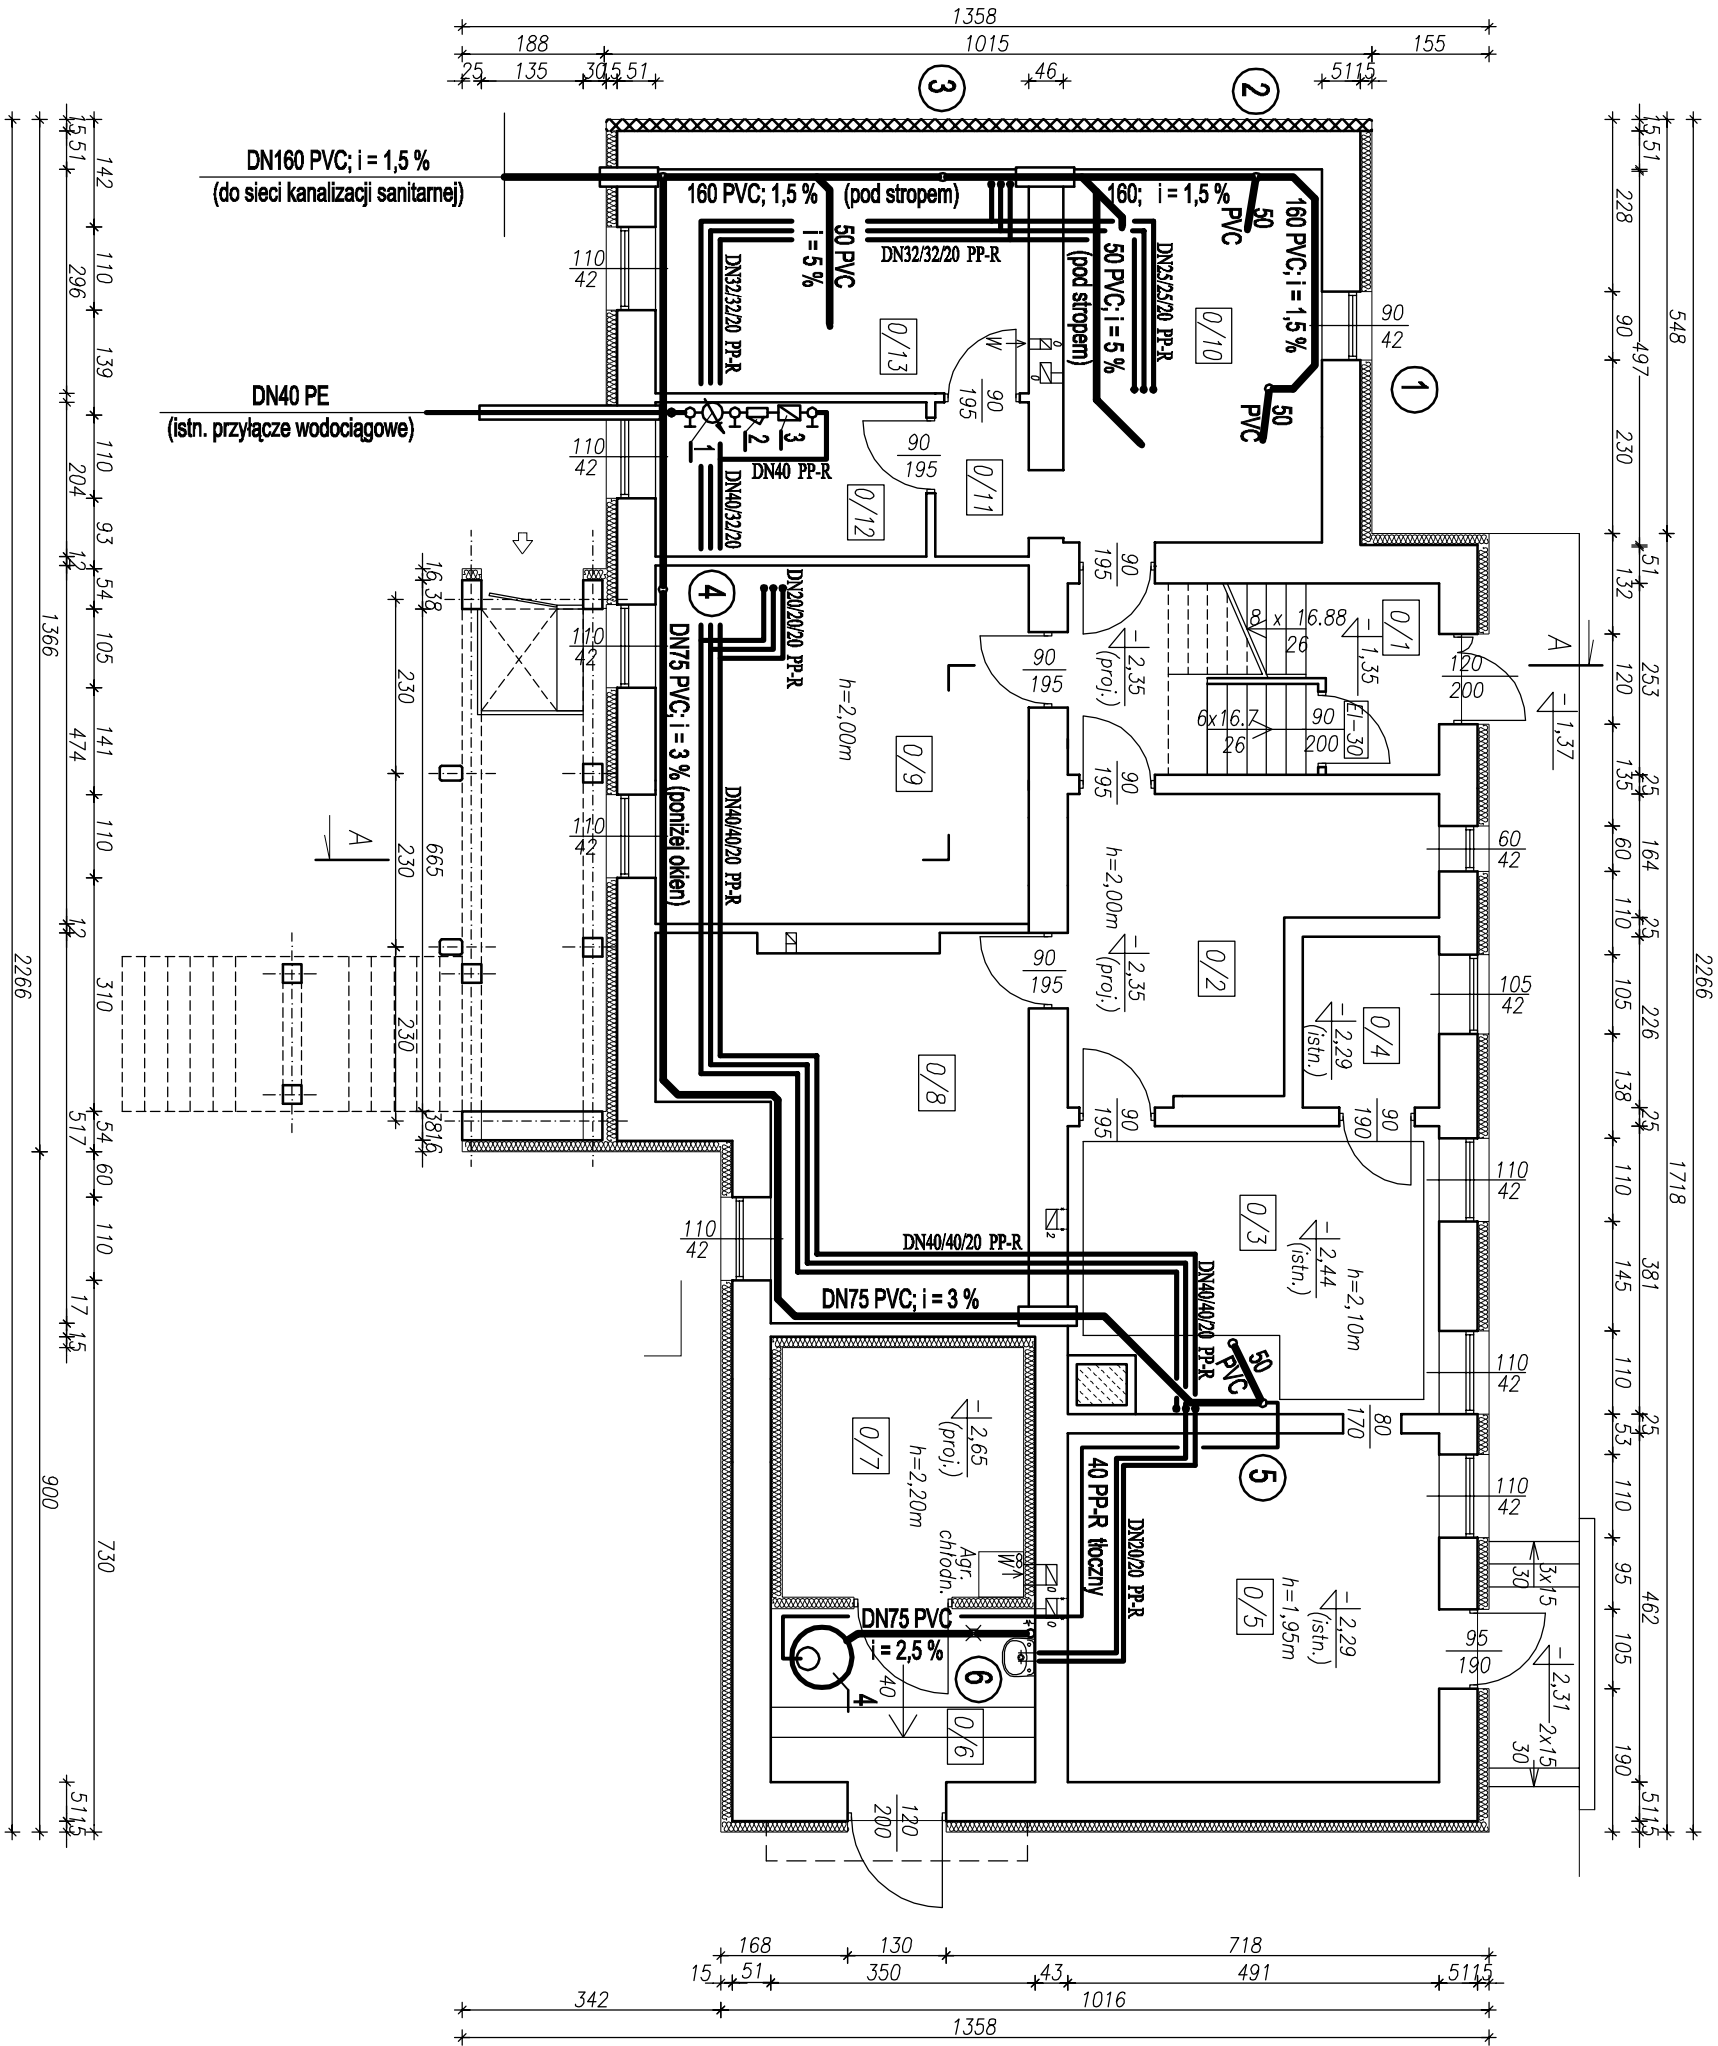

0/1	Kl. schodowa	6,43	m ²
0/2	Pom. gospodarcze	15,01	m ²
0/3	Pom. gospodarcze	18,01	m ²
0/4	Pom. gospodarcze	4,07	m ²
0/5	Pom. gospodarcze	22,68	m ²
0/6	Przedsiónek	8,05	m ²
0/7	Chłodnia	10,56	m ²
0/8	Pom. gospodarcze	20,38	m ²
0/9	Pom. gospodarcze	23,37	m ²
0/10	Pom. gospodarcze	16,89	m ²
0/11	Pom. gospodarcze	2,51	m ²
0/12	Pom. gospodarcze	7,30	m ²
0/13	Pom. gospodarcze	14,59	m ²
Razem		169,85	m ²

Oznaczenia:

- 1 - Wodownik jednosturmienny DN20, Qn=4 m3/h, Qmax=5 m3/h
- 2 - Filtr siatkowy PN6, DN25, 100 oczek/cm2
- 3 - Zawór antyskażeniowy rodz. BA, DN25

Armatura zaporowa - zawory grzybkowe do wody pitnej PN6, DN25

- 4 - Studzienka DN800, H800, z pompą zasilaną sterowaną, pływakiem
- Przewód tłoczny pompy (DN40 PP) włączyć do pionu Nr 5 instalacji kanalizacyjnej budynku.

Kolejność opisu średnic przewodów: woda zimna / c.w.u. / cerkulacja c.w.u.

Obiekt	Budynek biurowy – przebudowa i rozbudowa	Nr rys.
Adres	Skarżysko–Kamienna, ul. Warszawska, dz. nr 6997	2
Temat	Projekt budowlany inst. wod.–kan., c.o., gazowej	
Rysunek	Rzut piwnic – instalacja wod.–kan.	12–2017
Skala	inż. C. Trochimuk, upr. Kl–259/91	
1:100	Sprawdził inż. P. Ostoiński, upr. SWK–134/06	