
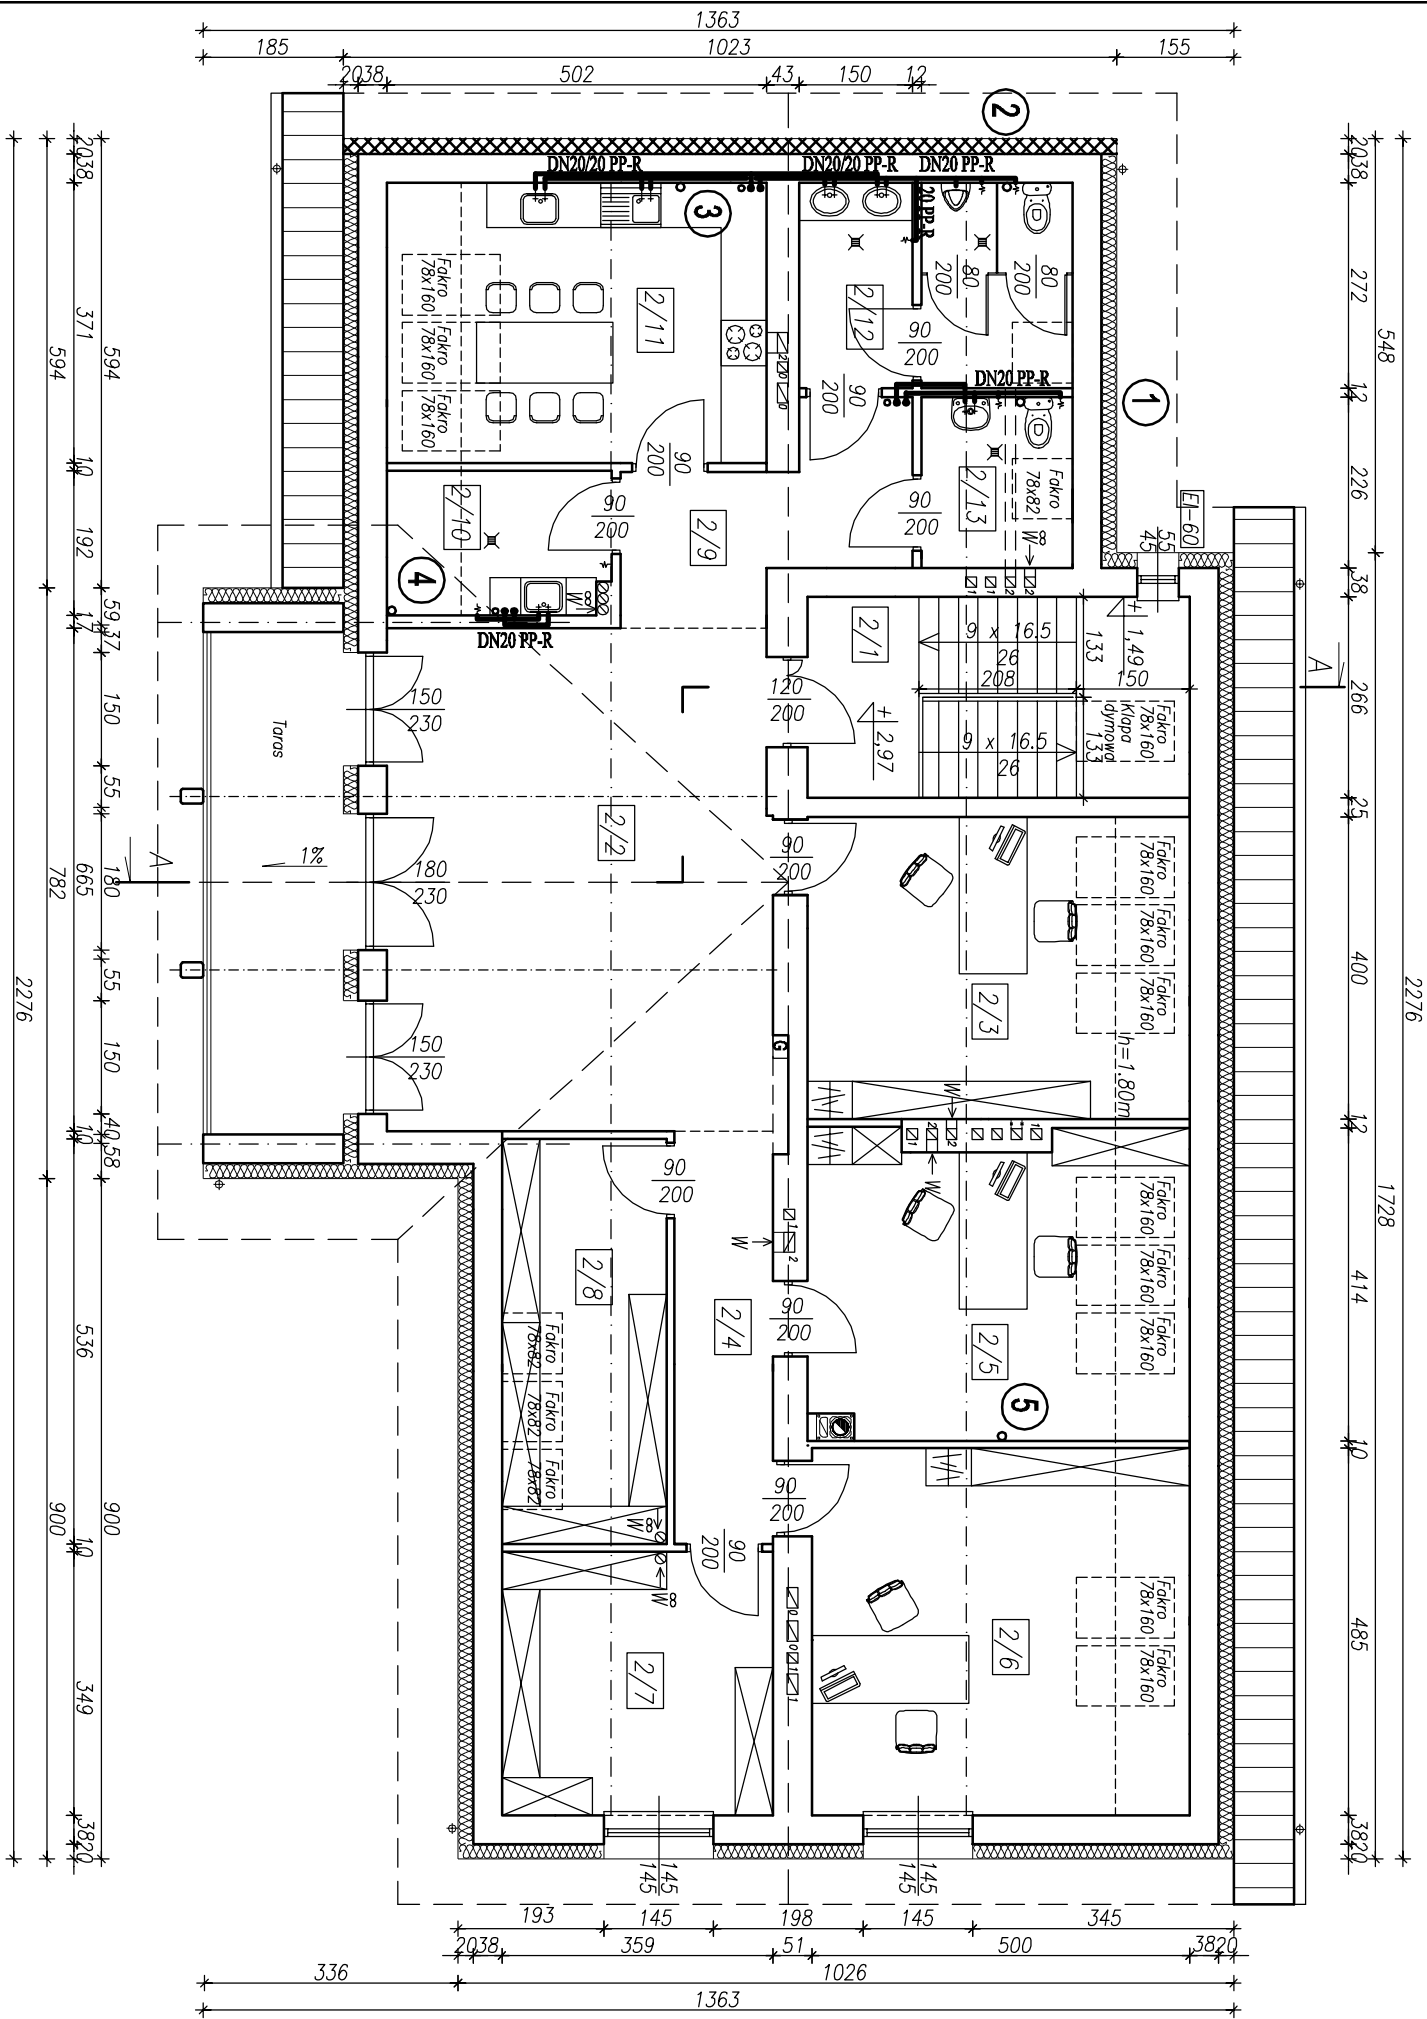


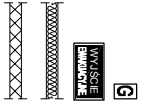


2/1	Kl. schodowa	8,67 m ²
2/2	Hol	33,76 m ²
2/3	Pok. biurowy	16,32 m ² (20,24 m ²)
2/4	Komunikacja	7,15 m ²
2/5	Pok. biurowy	16,04 m ² (20,09 m ²)
2/6	Pok. biurowy	23,95 m ² (24,27 m ²)
2/7	Magazyn	12,53 m ²
2/8	Magazyn	11,68 m ²
2/9	Komunikacja	7,91 m ²
2/10	Pom. porządkowe	3,73 m ² (5,61 m ²)
2/11	Pom. socjalne	14,99 m ² (18,62 m ²)
2/10	WC Męski	9,52 m ²
2/11	WC Damski	4,52 m ²
Razem		170,77m ²

- 

 – Gaznica

 – Oznaczenie dróg ewakuacyjnych

 – Ocieplenie styropianem gr. 20cm

  – Ocieplenie wełną mineralną gr. 20cm
- Beton B–25
Stal A–III N/A–0
- | | | | |
|---------|--|------------------------------------|---------|
| Obiekt | Budynek biurowy – przebudowa i rozbudowa | | Nr rys. |
| Adres | Skarżysko–Kamienna, ul. Warszawska, dz. nr 6997 | | 4 |
| Temat | Projekt budowlany inst. wod.–kan., c.o., gazowej | | Data |
| Rysunek | Rzut piętra – instalacja wod.–kan. | | 12–2017 |
| Skala | Projektant | inż. C. Trochimuk, upr. Kl–259/91 | |
| 1:100 | Sprawdził | inż. P. Ostoiński, upr. SWK–134/06 | |