


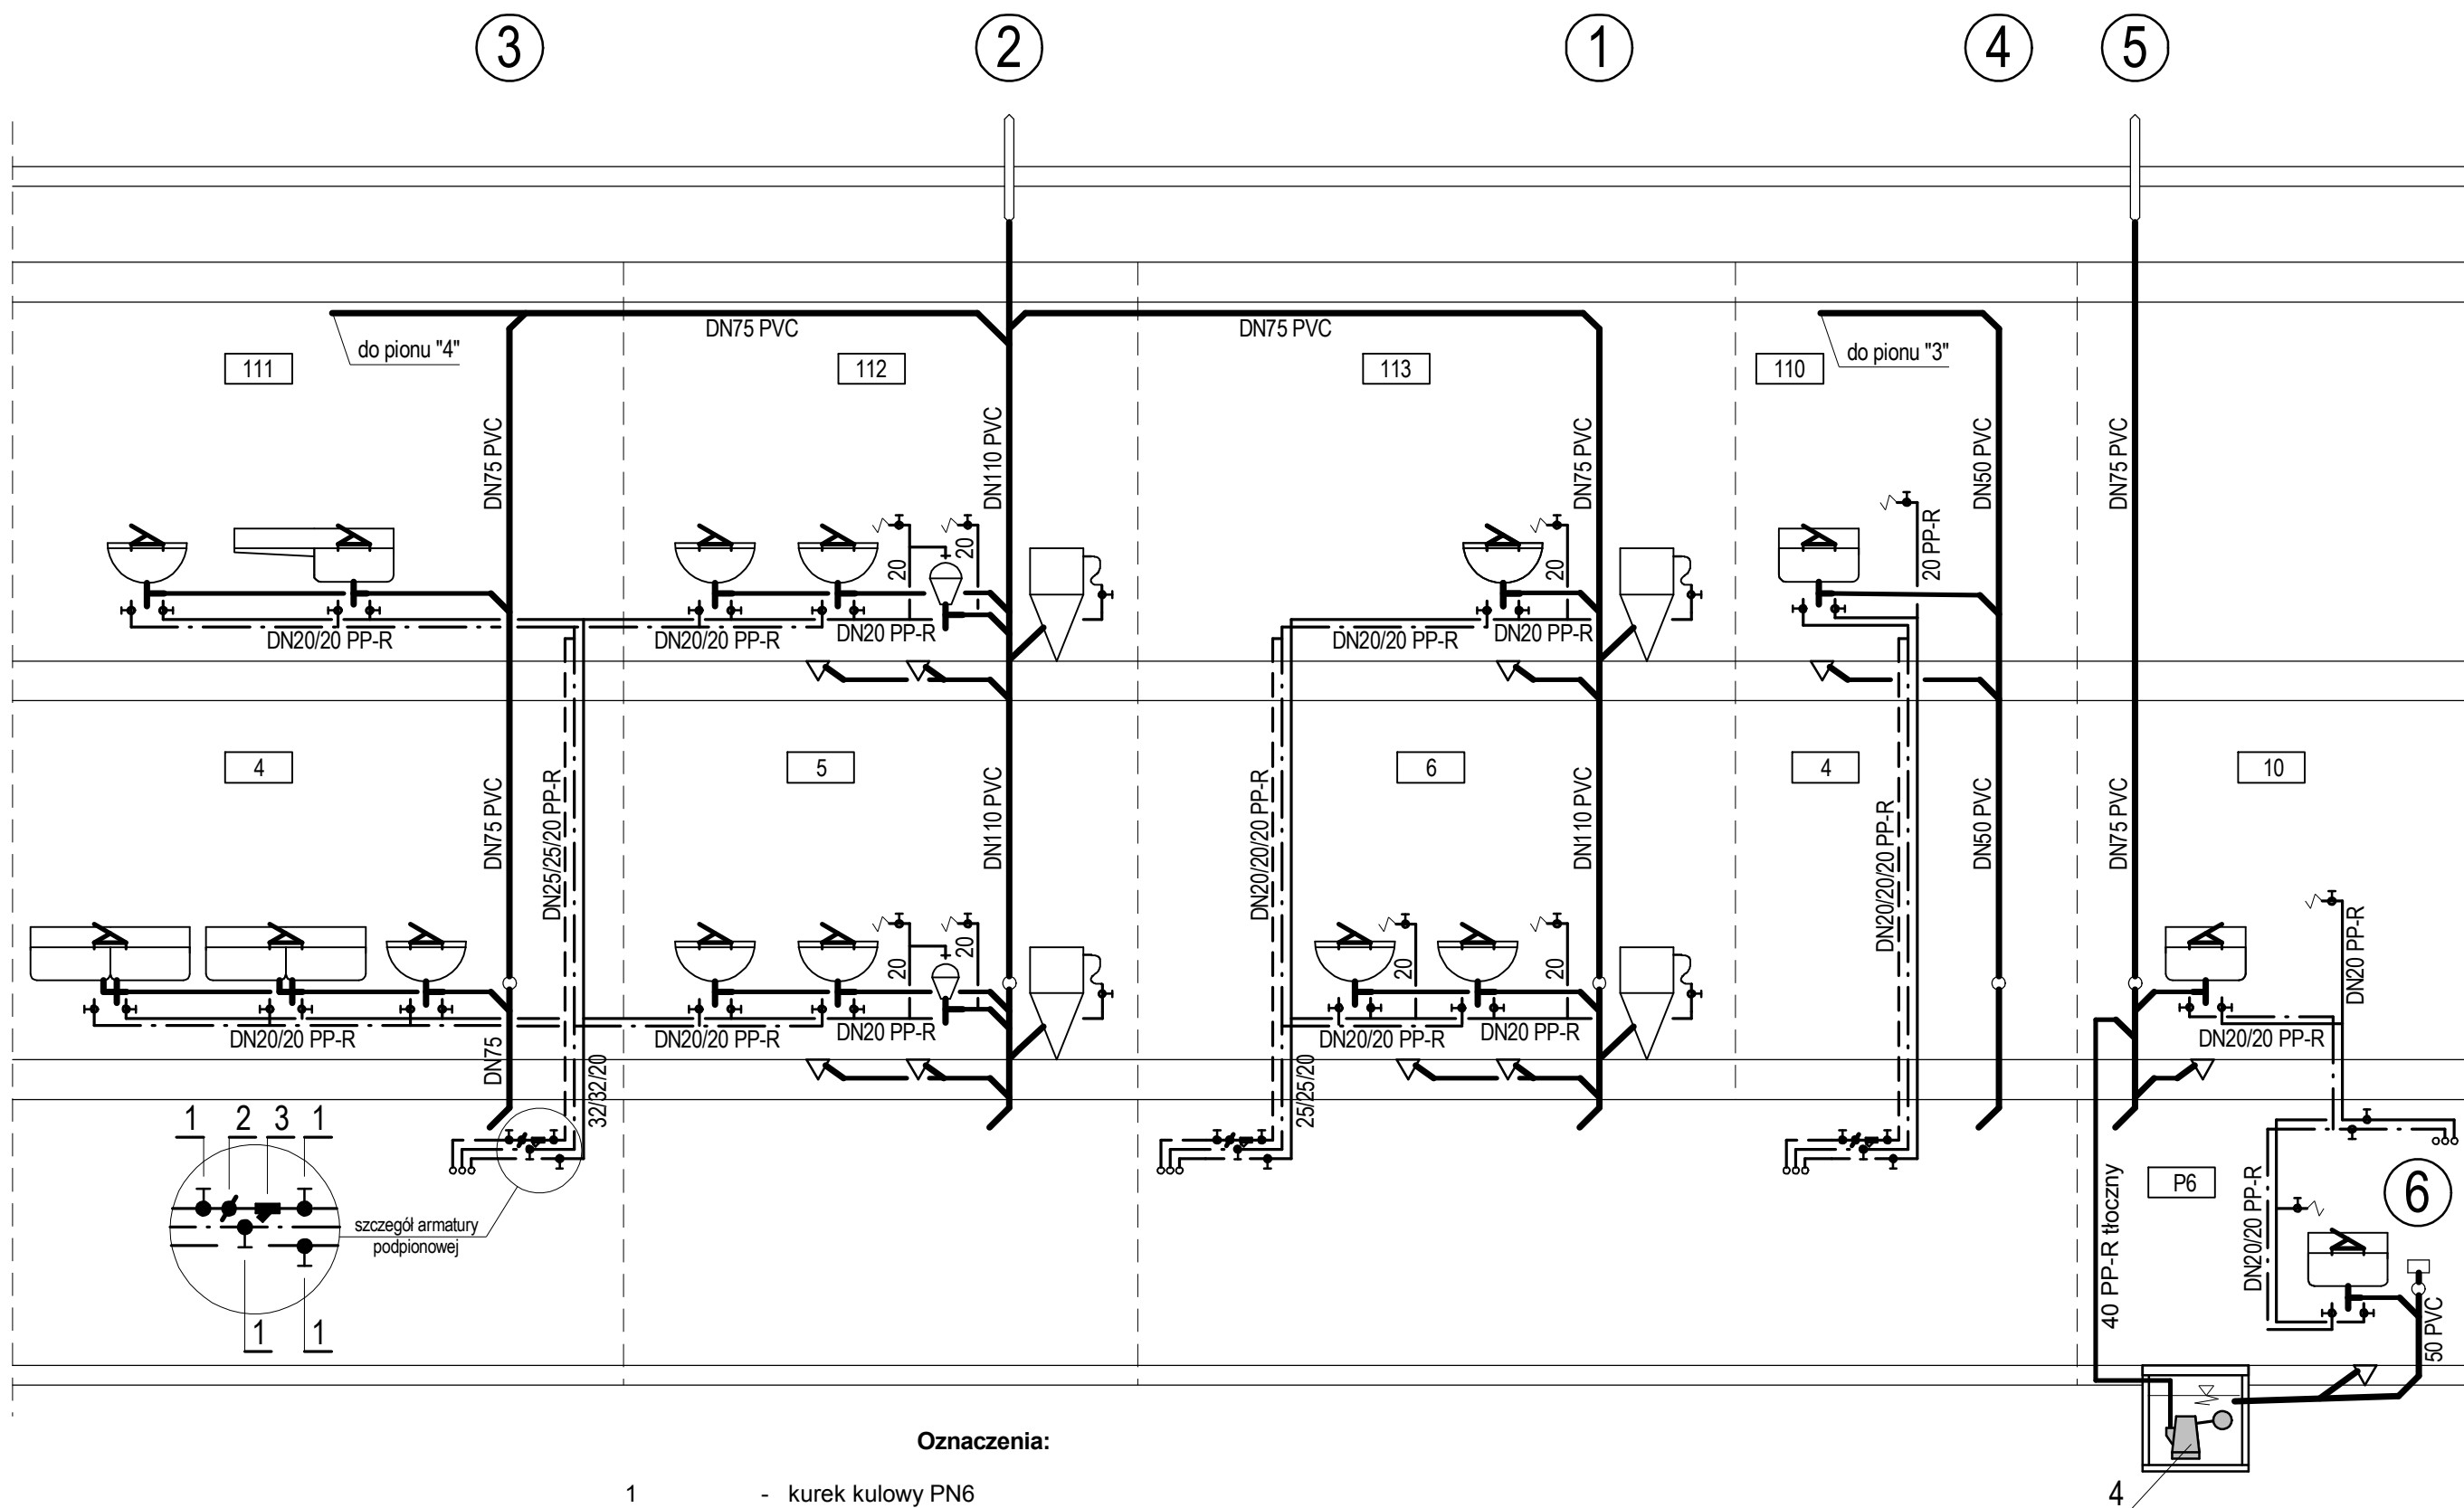

Oznaczenia:

- | | |
|-------|--|
| 1 | - kurek kulowy PN6 |
| 2 | - ogranicznik temperatury cyrkulacji HERZ-ZTB DN15 |
| 3 | - filtr siatkowy 100 oczek/cm ² |
| 4 | - pompa zatapialna w studziencie sterowana pływakiem |
| — | - przewód wody zimnej |
| - - - | - przewód ciepłej wody użytkowej |
| - - - | - przewód cyrkulacji ciepłej wody użytkowej |

Uwaga !
Średnice podejść kanalizacyjnych - wg średnic nominalnych odpływów z przyborów.

Obiekt	Budynek biurowy - przebudowa		Rys. nr 5
Adres	Skarżysko-Kamienna, ul. Warszawska 95, dz. nr 6997		
Temat	Projekt budowlany inst. wod.-kan., c.o., gazowej		Data 12.2017
Rysunek	Rozwinięcie instalacji wod.-kan.		
Skala	Projektant	inż. Cezary Trochimiuk, upr. KI-259/91	
1 : 50	Sprawdził	inż. Piotr Ostoiński, upr. SWK-134/06	