


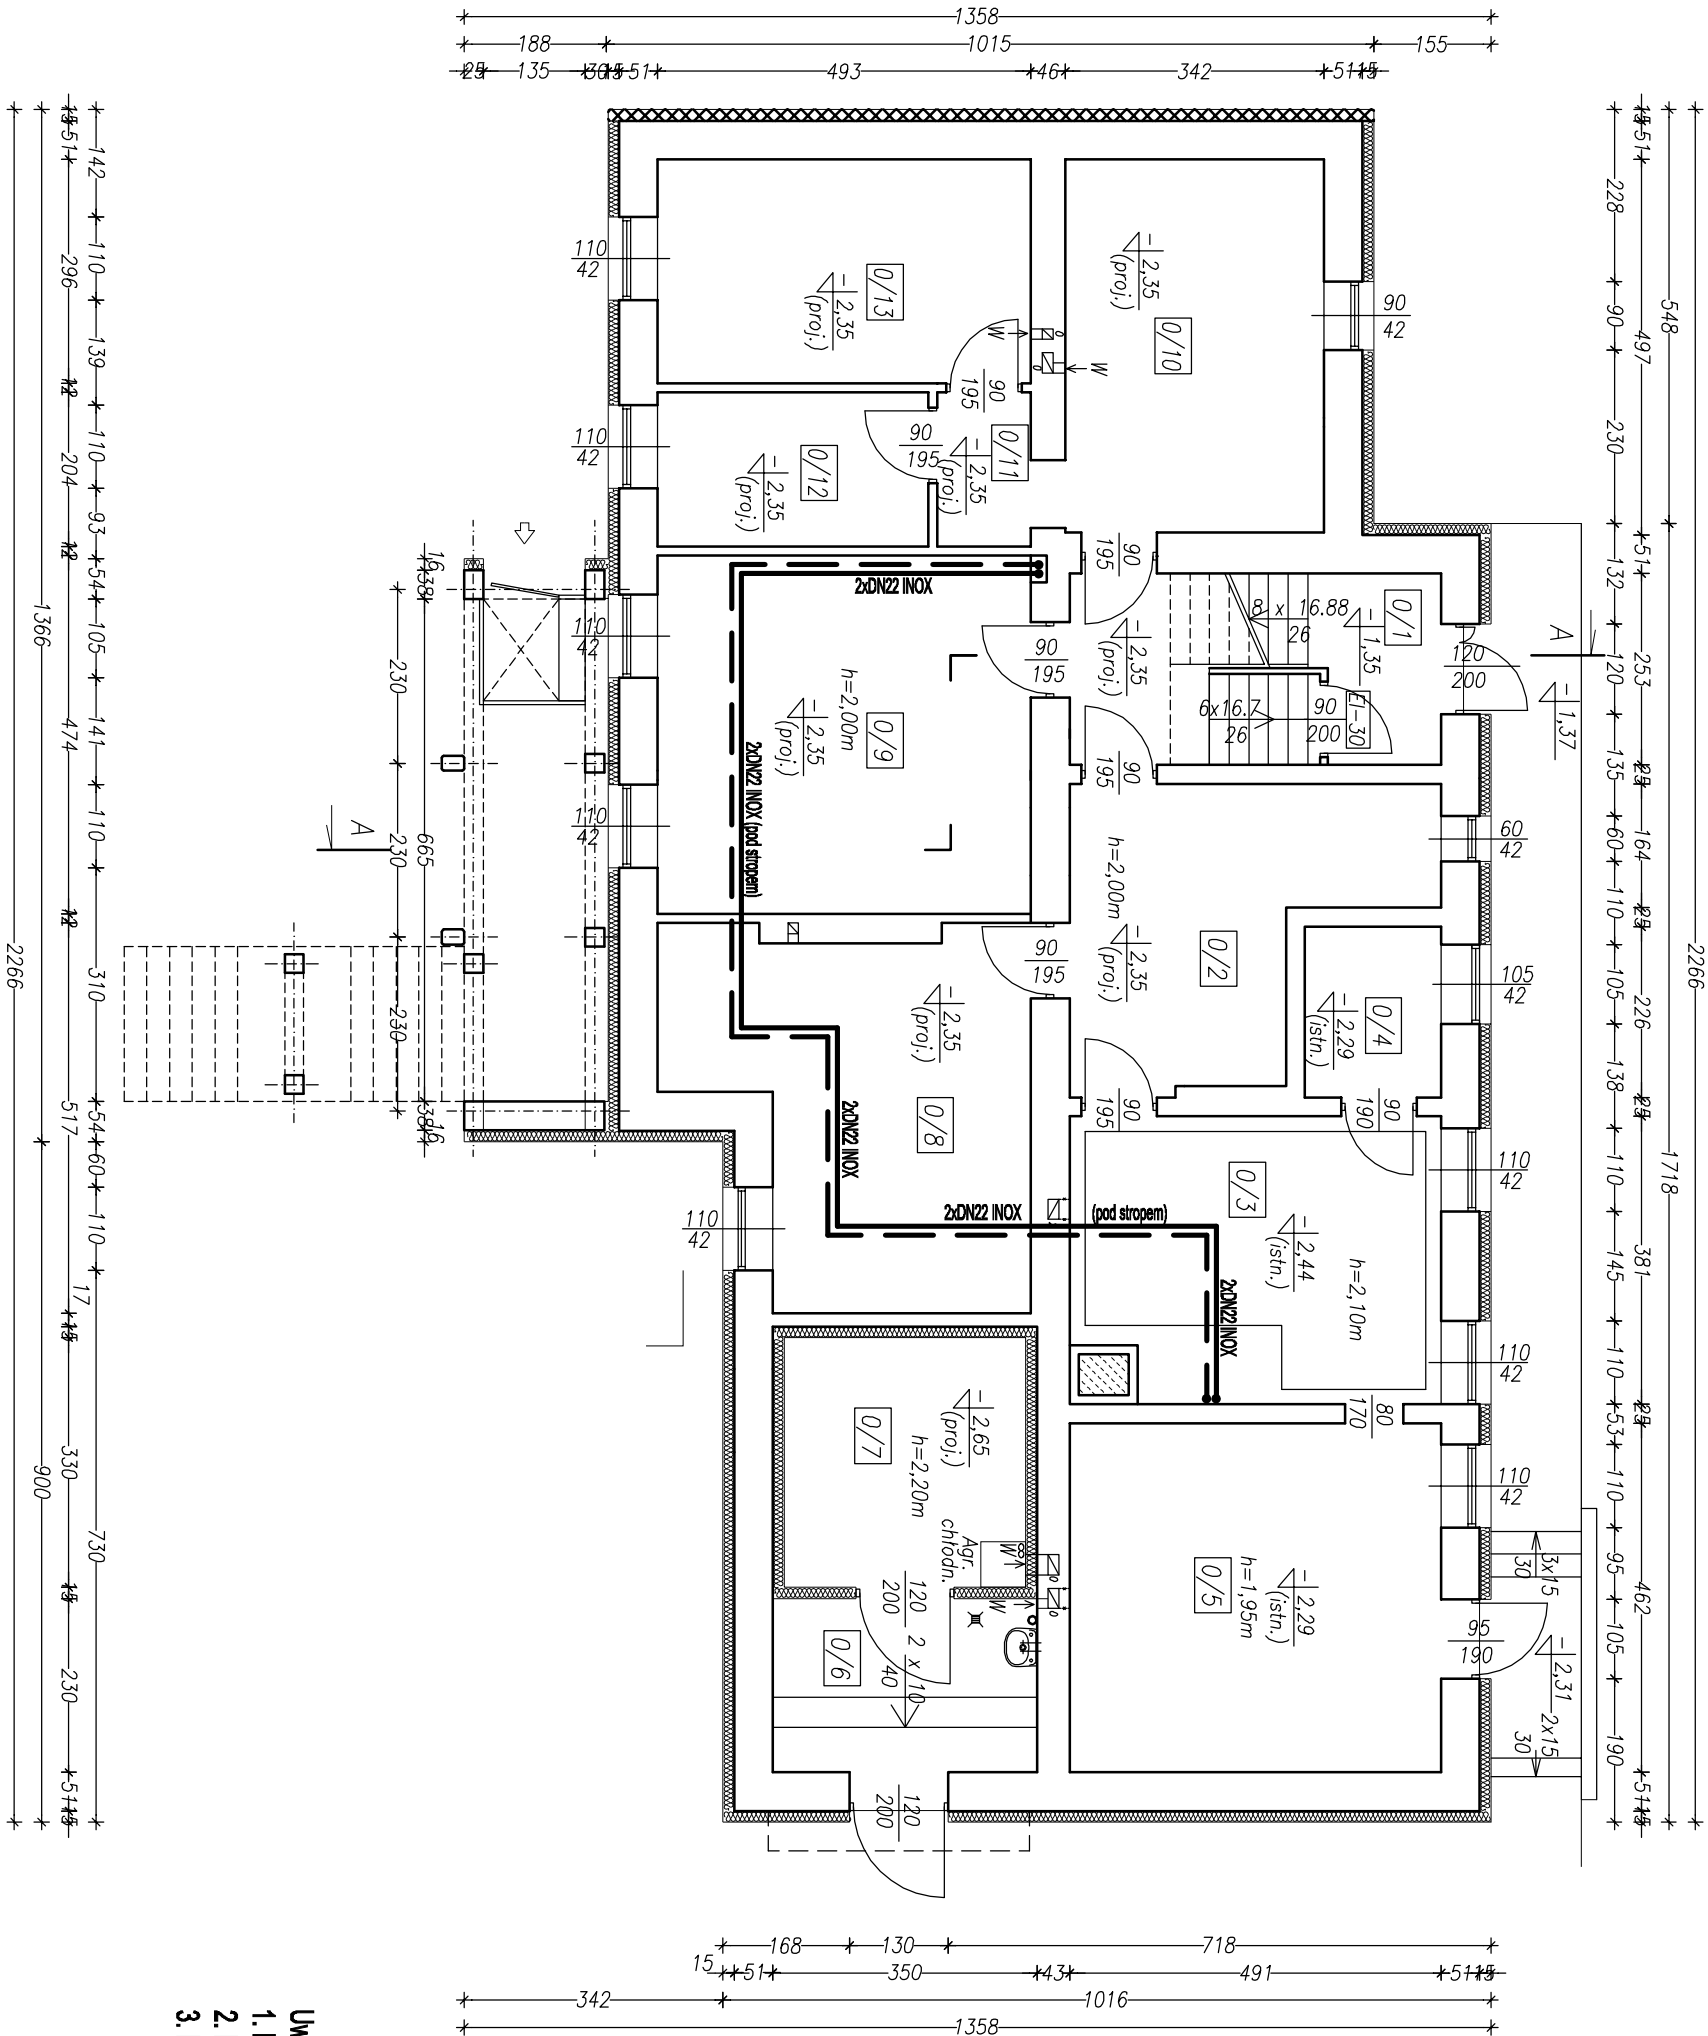

0/1	Kl. schodowa	6,43 m ²
0/2	Pom. gospodarcze	15,01 m ²
0/3	Pom. gospodarcze	18,01 m ²
0/4	Pom. gospodarcze	4,07 m ²
0/5	Pom. gospodarcze	22,68 m ²
0/6	Przedsiónek	8,05 m ²
0/7	Chłodnia	10,56 m ²
0/8	Pom. gospodarcze	20,38 m ²
0/9	Pom. gospodarcze	23,37 m ²
0/10	Pom. gospodarcze	16,89 m ²
0/11	Pom. gospodarcze	2,51 m ²
0/12	Pom. gospodarcze	7,30 m ²
0/13	Pom. gospodarcze	14,59 m ²
Razem		169,85 m ²

- Uwaga!**
1. Przewody instalacji co - z rur stalowych INOX o połączeniach zaprasowywanych.
 2. Prowadzenie instalacji - pod stropem, obok instalacji wodociągowej
 3. Izolacja termiczna przewodów instalacji - otulinami PE grubości 20 mm.

- Beton B-25**
Stal A-IIIIN/A-0
- Gaśnica
 - Oznaczenie dróg ewakuacyjnych
 - Ocieplenie styropianem gr. 15cm
 - Ocieplenie wełną mineralną gr. 15cm

Obiekt	Budynek biurowy – przebudowa i rozbudowa		Nr rys.
Adres	Skarżysko–Kamienna, ul. Warszawska, dz. nr 6997		6
Temat	Projekt budowlany inst. wod.–kan., c.o., gazowej		Data
Rysunek	Rzut piwnic – instalacja c.o.		12–2017
Skala	Projektant	inż. C. Trochimuk, upr. Kl–259/91	
1:100	Sprawdził	inż. P. Ostoiński, upr. SWK–134/06	