


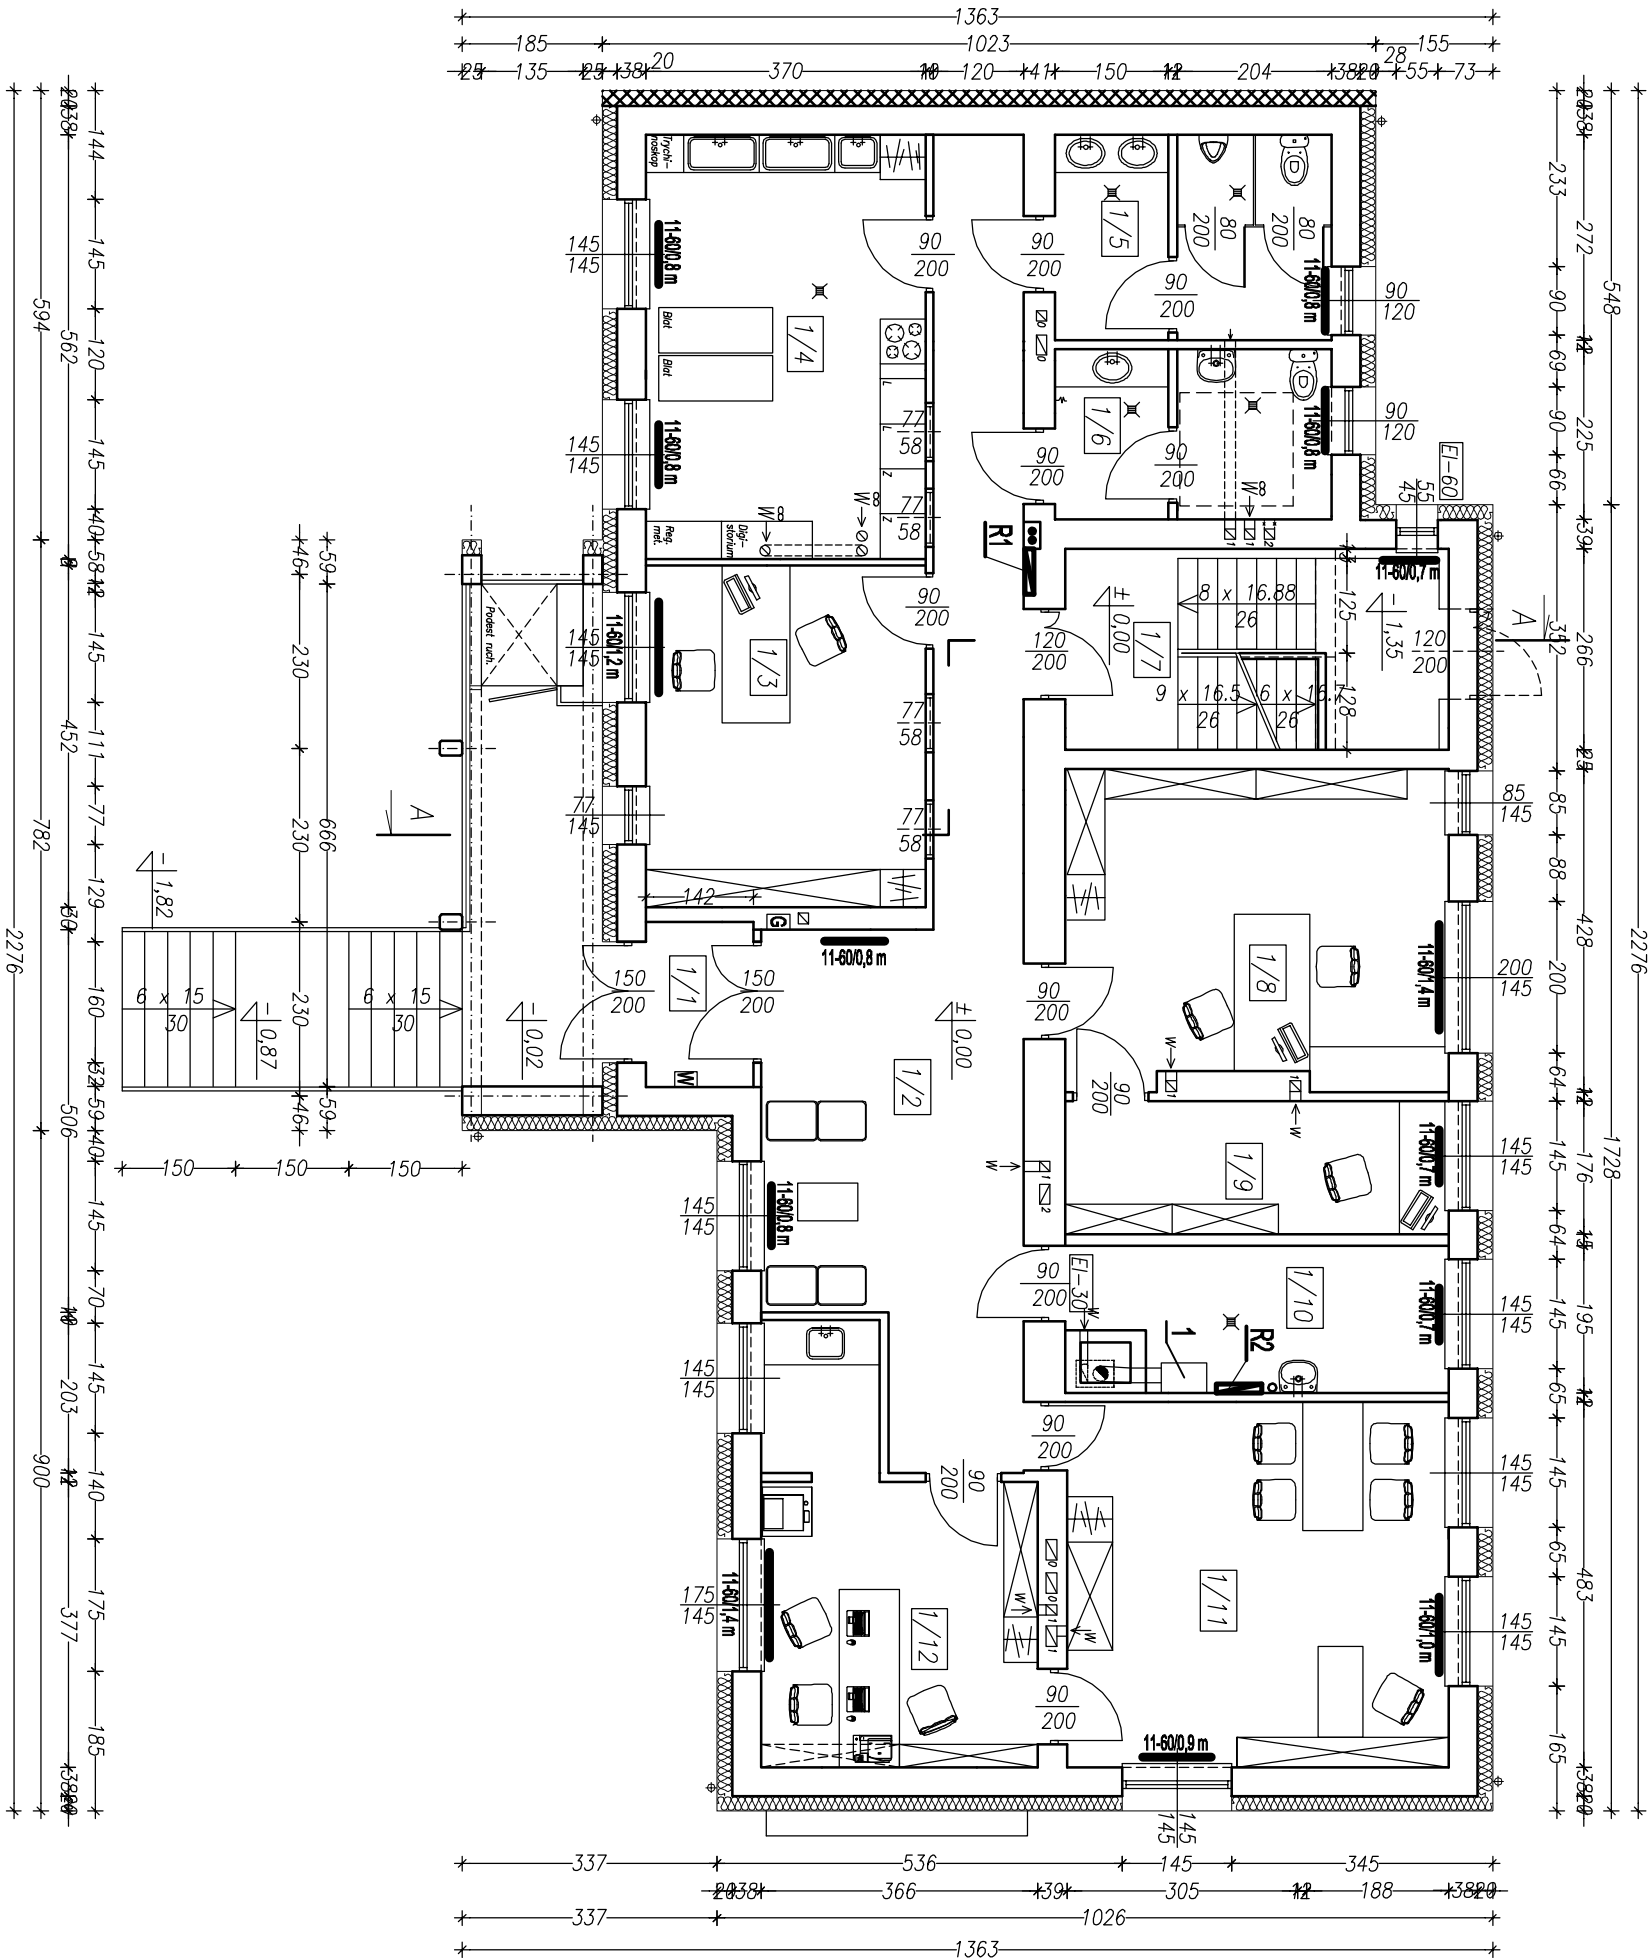

1/1	Wiatrołap	3,10 m ²
1/2	Komunikacja	34,05 m ²
1/3	Pokój biurowy	16,72 m ²
1/4	Laboratorium	20,79 m ²
1/5	WC Męski	9,63 m ²
1/6	WC Damski	7,96 m ²
1/7	Kl. schodowa	15,77 m ²
1/8	Pokój biurowy	21,13 m ²
1/9	Pokój biurowy	8,92 m ²
1/10	Pom. techniczne	9,01 m ²
1/11	Pokój kierownika	24,44 m ²
1/12	Sekretariat	17,09 m ²
Razem		188,61 m ²

Oznaczenia:

1 - Kocioł gazowy wiszący, moc min. 24 kW, kondensacyjny, z wbudowanym zasobnikiem c.w.u., z pompą ładującą zasobnik, z pompą cyrkulacyjną c.w.u., z przepornym naczytniem wzbiórczym, z automatyką sterującą.

- Uwagi:
1. Podejścia do grzejników z rur PE-RT/AL/PE-RT.
 2. Średnice podejść do grzejników - wg rozwinęcia instalacji c.o. - Rys. 9
 3. Rozdzielacze instalacji c.o. - w szafkach wępkowych.

- W - Główny wyłącznik prądu
G - Gaśnica
WYSZCZEGÓLNIENIE
- Oznaczenie dróg ewakuacyjnych
- Ocieplenie styropianem gr. 20cm
- Ocieplenie wełną mineralną gr. 20cm

Beton B-25
Stal A-IIIIN/A-0

Obiekt	Budynek biurowy – przebudowa i rozbudowa		Nr rys. 7
Adres	Skarżysko–Kamienna, ul. Warszawska, dz. nr 6997		
Temat	Projekt budowlany inst. wod.–kan., c.o., gazowej		Data 12–2017
Rysunek	Rzut portieru – instalacja c.o.		
Skala 1:100	Projektant	inż. C. Trochimuk, upr. Kl–259/91	
	Sprawdził	inż. P. Ostoiński, upr. SWK–134/06	