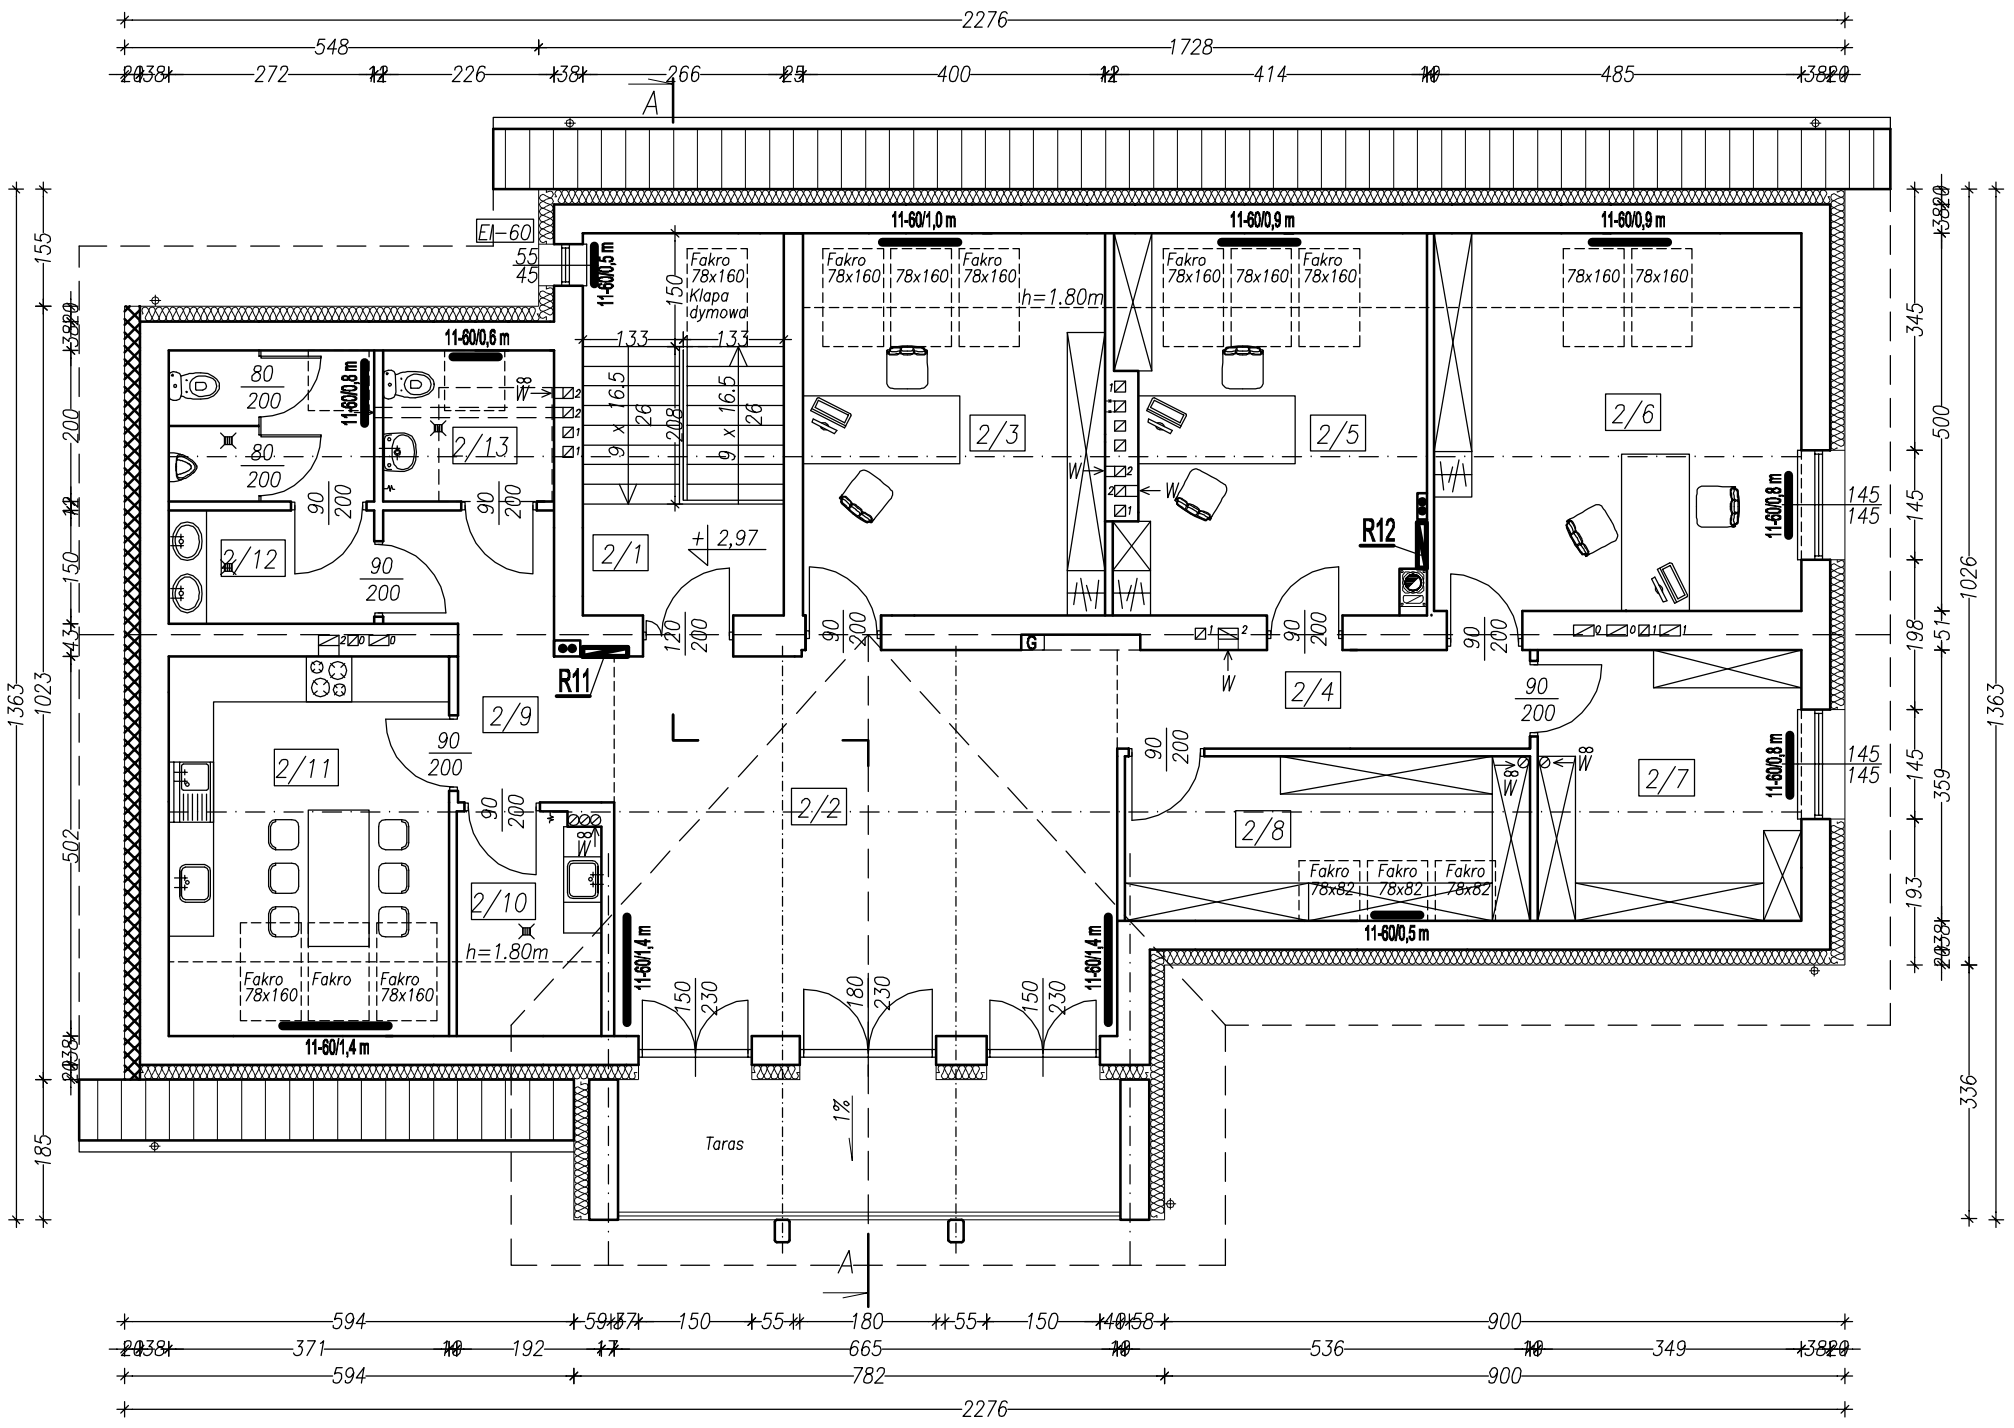

2/1	Kl. schodowa	8,67 m^2
2/2	Hol	33,76 m^2
2/3	Pok. biurowy	16,32 m^2 (20,24 m^2)
2/4	Komunikacja	7,15 m^2
2/5	Pok. biurowy	16,04 m^2 (20,09 m^2)
2/6	Pok. biurowy	23,95 m^2 (24,27 m^2)
2/7	Magazyn	12,53 m^2
2/8	Magazyn	11,68 m^2
2/9	Komunikacja	7,91 m^2
2/10	Pom. porządkowe	3,73 m^2 (5,61 m^2)
2/11	Pom. socjalne	14,99 m^2 (18,62 m^2)
2/10	WC Męski	9,52 m^2
2/11	WC Damski	4,52 m^2
	Razem	170,77m^2

Uwaga!

1. Podejścia do grzejników z rur PE-RT/AL/PE-RT.

2. Średnice podejść do grzejników - wg rozwinięcia instalacji c.o. - Rys. 9

3. Rozdzielacze instalacji c.o. - w szafkach wnękowych.

G – Gaśnica

WYJŚCIE EWAKUACYJNE – Oznaczenie dróg ewakuacyjnych

– Ocieplenie styropianem gr. 20cm

– Ocieplenie wełną mineralną gr. 20cm

Beton B-25
Stal A-IIIN/A-0

Obiekt	Budynek biurowy – przebudowa i rozbudowa		Nr rys.
Adres	Skarżysko-Kamienna, ul. Warszawska, dz. nr 6997		8
Temat	Projekt budowlany inst. wod.-kan., c.o., gazowej		Data
Rysunek	Rzut piętra – instalacja c.o.		12-2017
Skala	Projektant	inż. C. Trochimiuk, upr. KI-259/91	
1:100	Sprawdził	inż. P. Ostoiński, upr. SWK-134/06	