


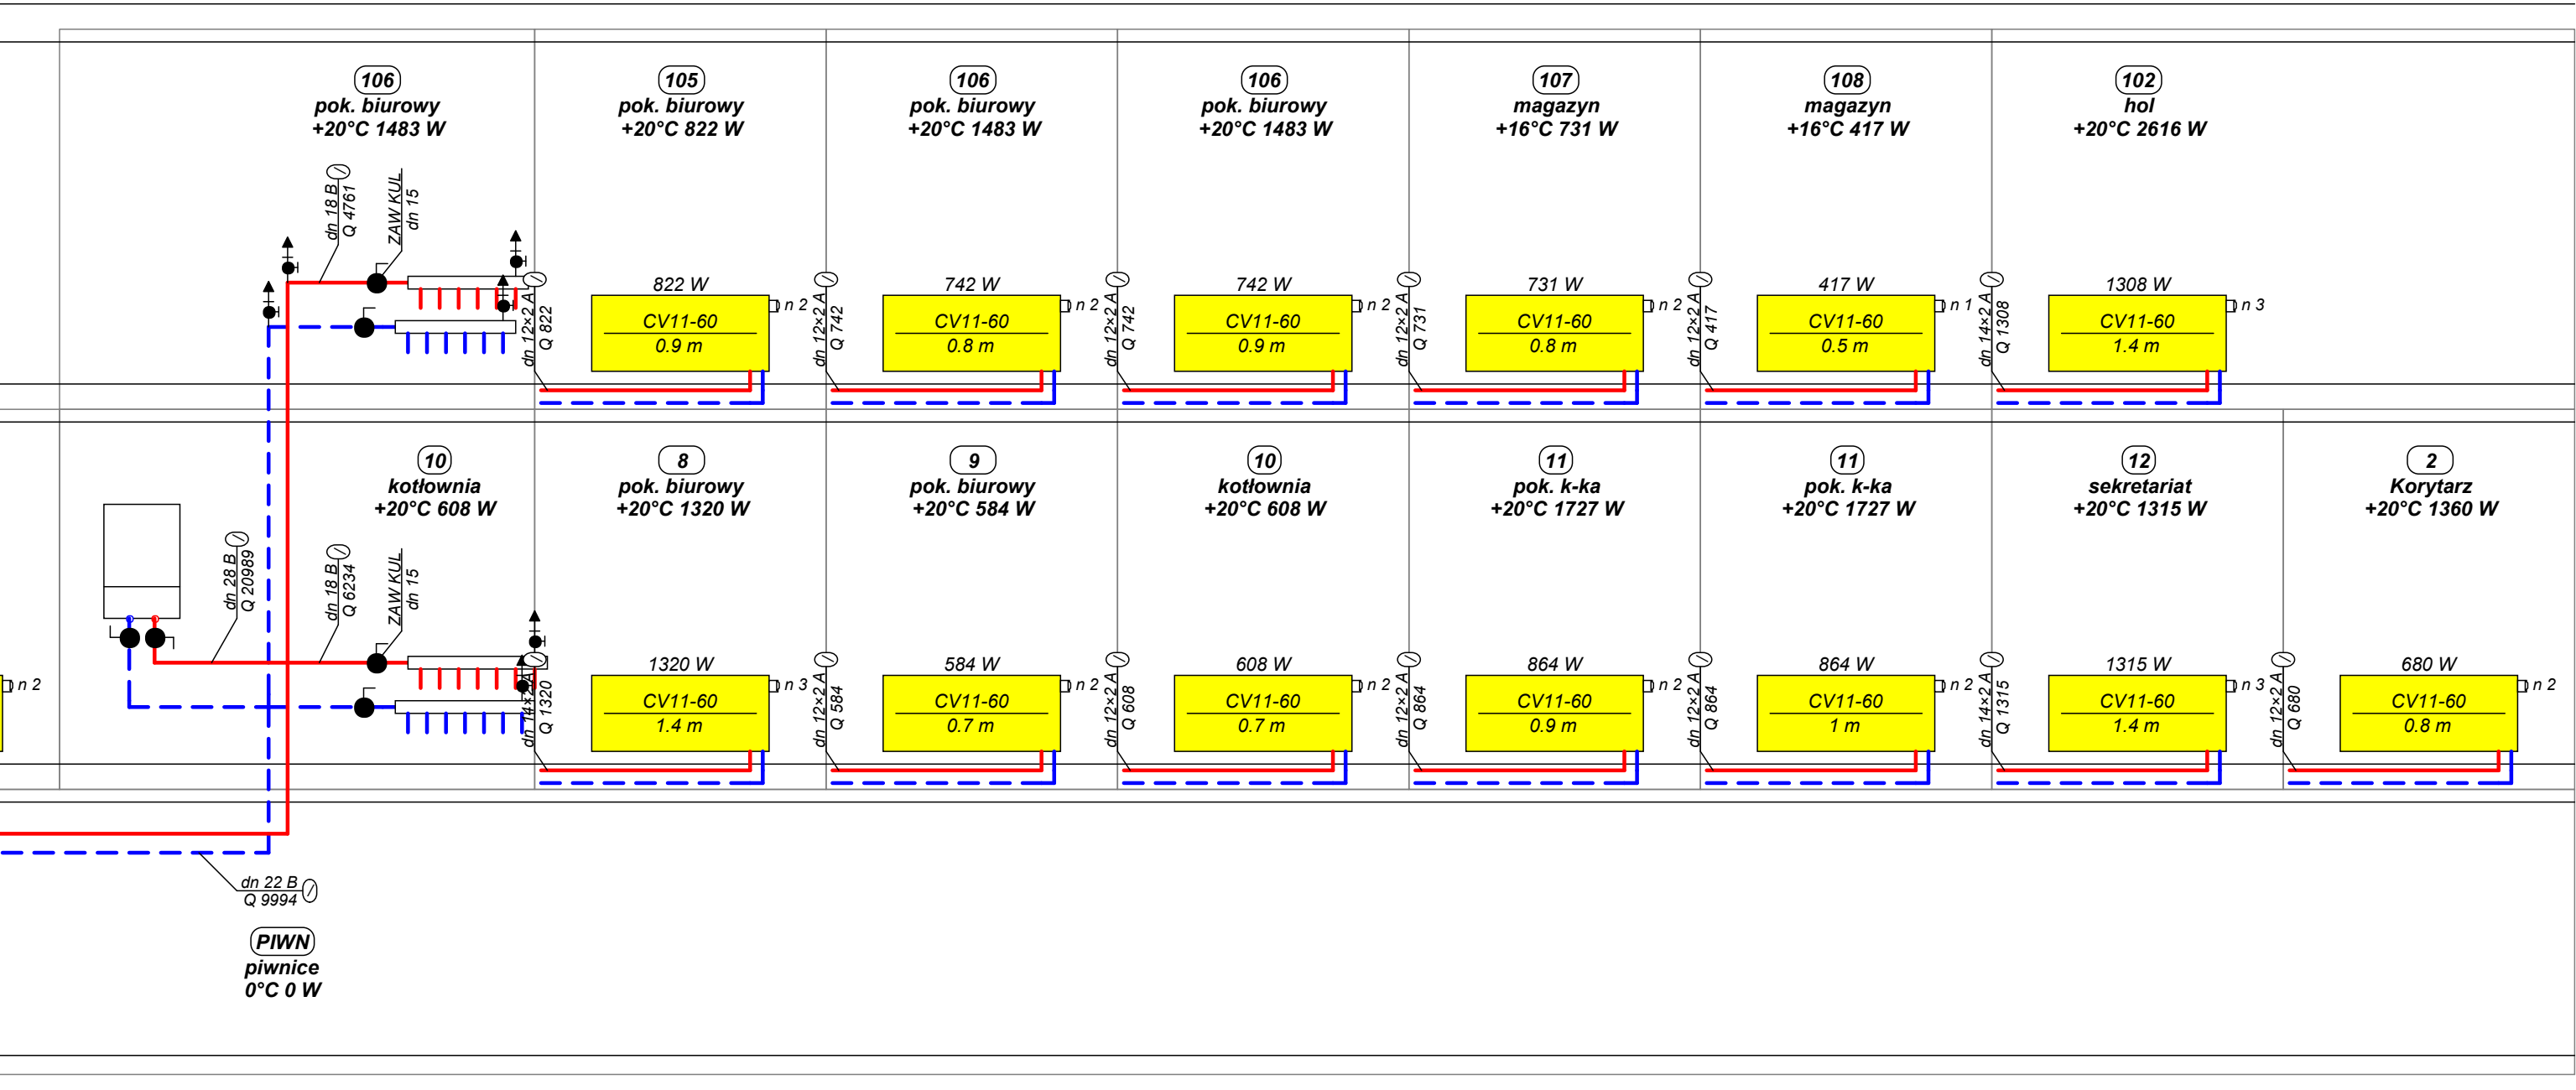

WYMAGANE CIŚNIENIE DYSPOZYCYJNE OBIEGU - 16,0 kPa

OBIEKT	BUDYNEK BIUROWY - PRZEBUDOWA		RYS. NR 9 B
ADRES	SKARŻYSKO-KAMIENNA, UL. WARSZAWSKA 95		
TEMAT	P.B. INSTALACJI C.O.		DATA
RYSUNEK	ROZWINIĘCIE INSTALACJI C.O.		12-2017
SKALA 1:50	PROJEKTANT	INŻ. CEZARY TROCHIMIUK, upr. KL-259/91	
	SPRAWDZIŁ	INŻ. PIOTR OSTOIŃSKI, upr. SWK-134/06	