

USŁUGI GEODEZYJNE I PROJEKTOWE


Zdzisław Aulejtner

26-110 Skarżysko-Kamienna

Orientacja

skala 1:10000 Pl. Floriański 1 pok. 326 tel. 41 252 73 34

NIP 693-117-13-69 REGON 282374171

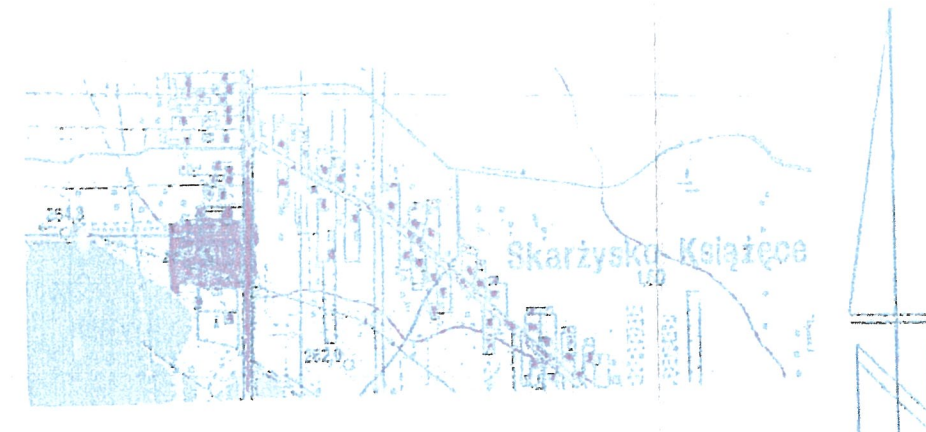

Mapa do celów projektowych

skala 1:500

Skarżysko-Kamienna ul. Warszawska 95

gm. Skarżysko-Kamienna pow. skarżyski

woj. świętokrzyskie

jedn. ewid.: 261001_1 Skarżysko-Kamienna

obr. 261001_1.0014 SKARŻYSKO KSIĄŻĘCE ark. 105

dz. 6997

sekcja nr 7.149.19.14.2.3; 7.149.19.14.2.4

Układ współrzędnych: 'PL-2000' strefa 7

Układ wysokościowy: Kronsztad 60

Data opracowania mapy: 10.11.2017r.

Nr ewidencyjny zgłoszenia: GG.6641.1171.2017

Granice działki zgodne z ewidencją gruntów.


Stan na gruncie aktualny w granicach lokalizacji

na dzień 10.11.2017 r.

Na podstawie badania KIW nie stwierdzono słabej jakości gruntów

LEGENDA:

oznaczenie zakresu opracowania

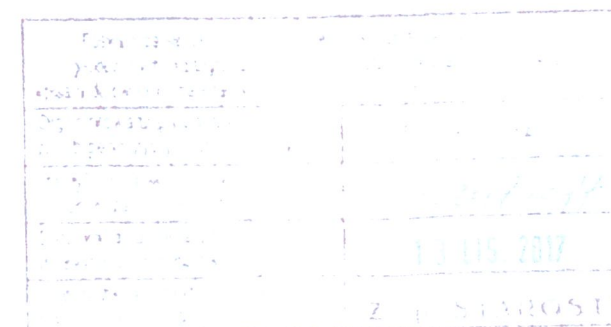

MAPA WYKONANA I SPORZĄDZONA
Zdzisław Aulejtner (Katastron nr 15511)

GEODETA UPRAWNIONY
Zdzisław Aulejtner
Instytut Geodezyjny i Kartograficzny
Al. Piłsudskiego 26, 00-937 Warszawa

Rys. nr	1
Obiekt	Budynek biurowy - przebudowa
Adres	Skarżysko-Kamienna, ul. Warszawska 95, dz. nr 6997
Temat	Projekt budowlany inst. wod.-kan., c.o., gazowej
Rysunek	Plan sytuacyjny
Skala	Projektant inż. Cezary Trochimiuk, upr. KI-259/91
1 : 500	Sprawdził inż. Piotr Ostoiński, upr. SWK-134/06