


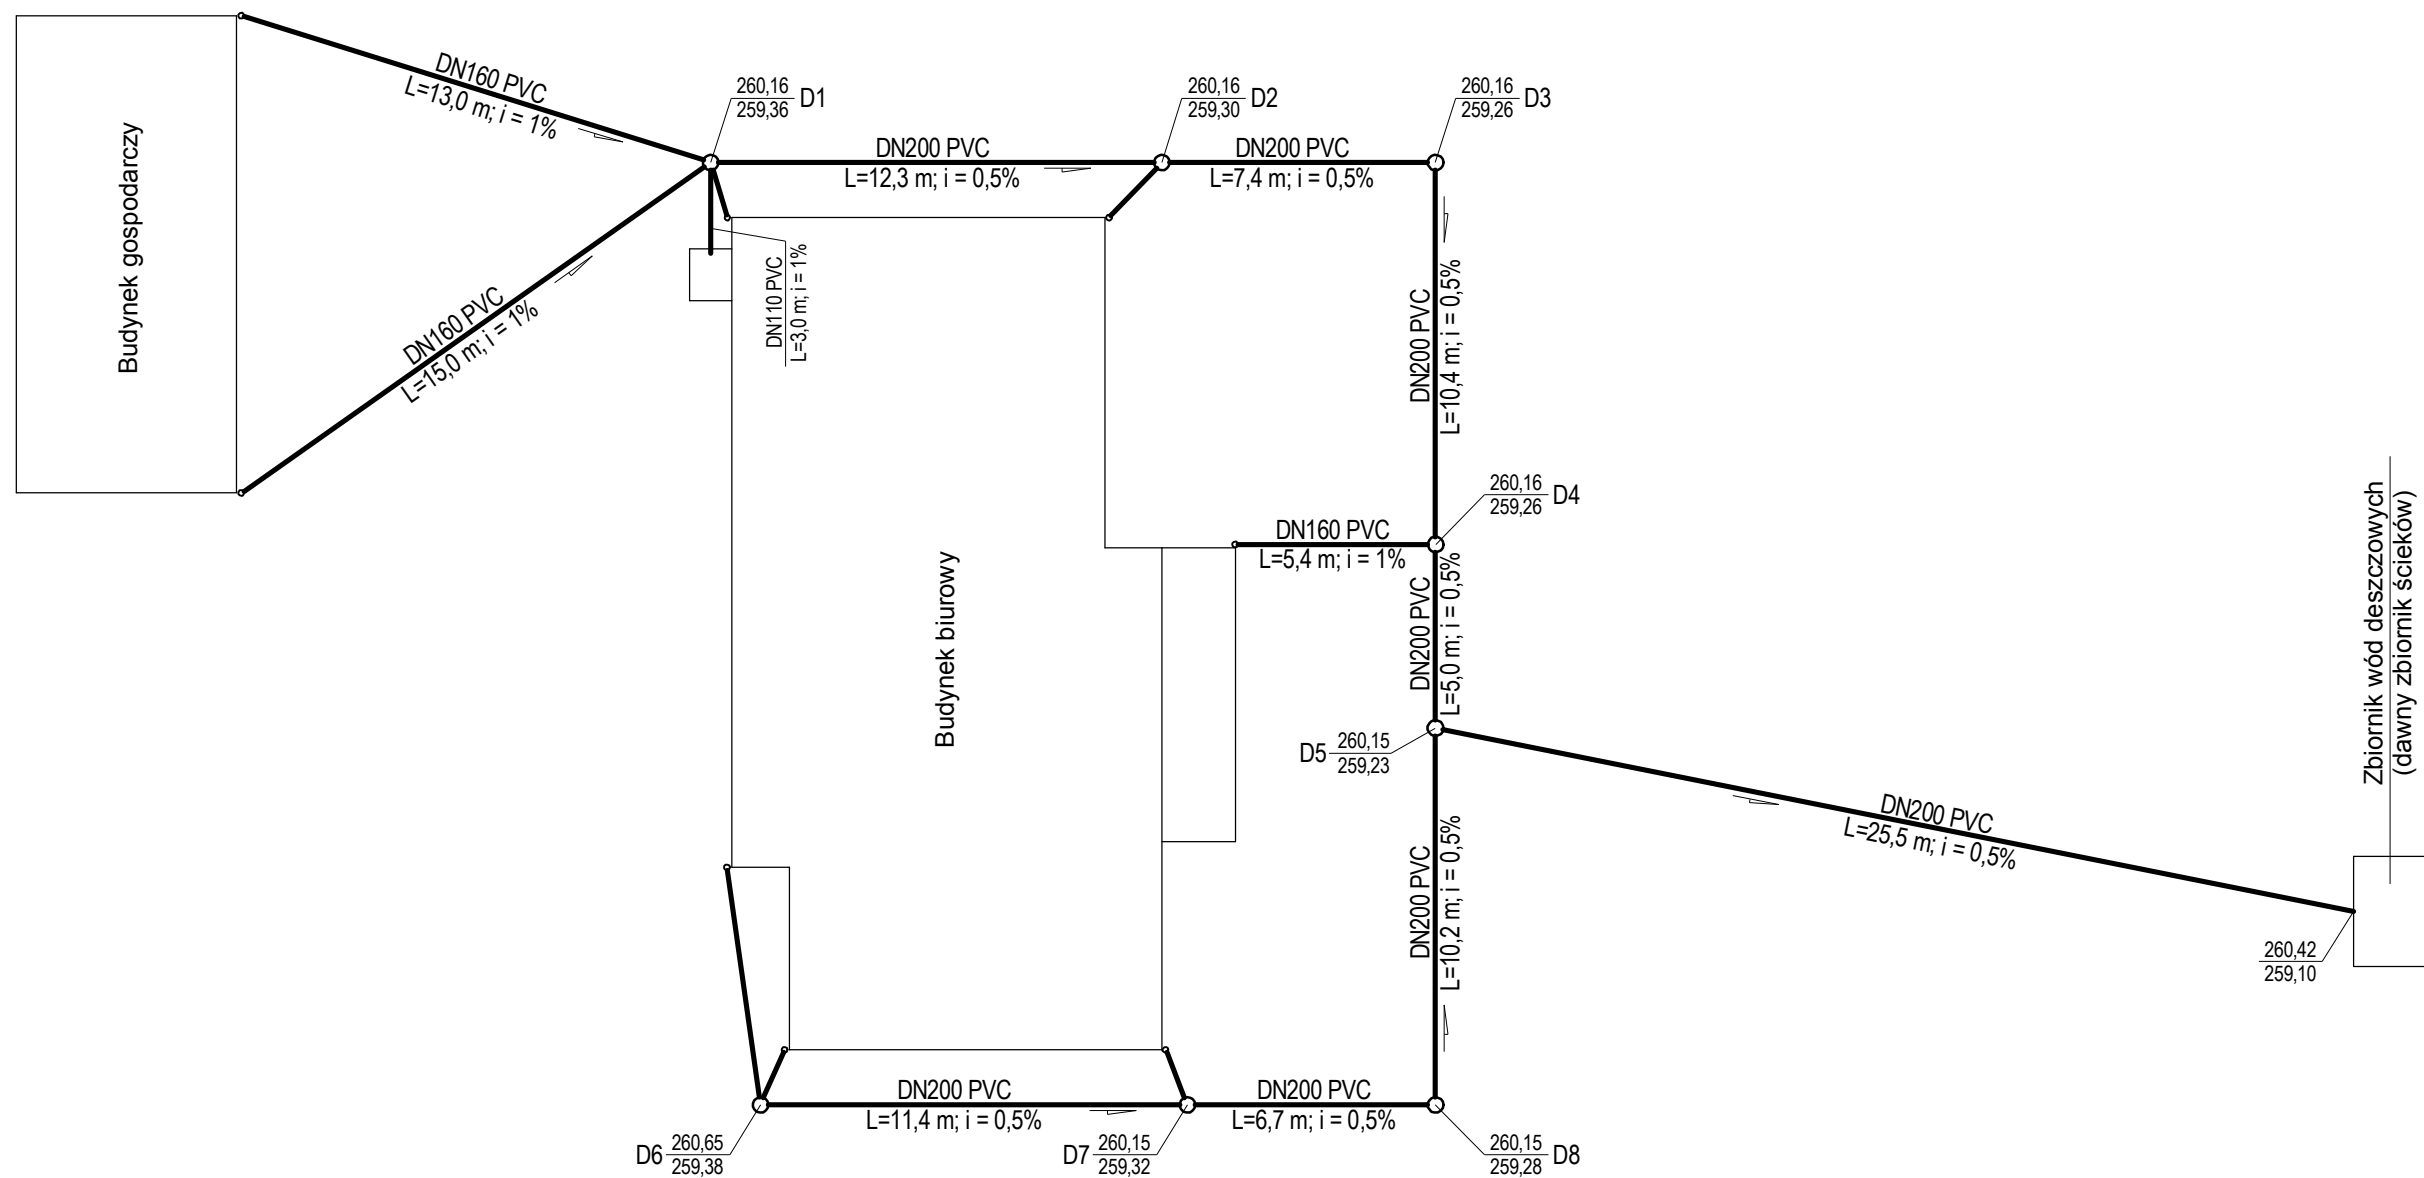

Uwaga!
Rzędne wjazdów studzienek podano orientacyjnie.
Rzędne te należy dostosować do projektowanych rzędnych terenu.

Obiekt	Budynek biurowy - przebudowa		Rys. nr 2
Adres	Skarżysko-Kamienna, ul. Warszawska 95, dz. nr 6997		
Temat	Projekt budowlany przyłączy kan. deszczowej		12.2017 Data
Rysunek	Schemat wysokościowy przyłączy		
Skala 1 : 200	Projektant	inż. Cezary Trochimiuk, upr. KI-258/91	