


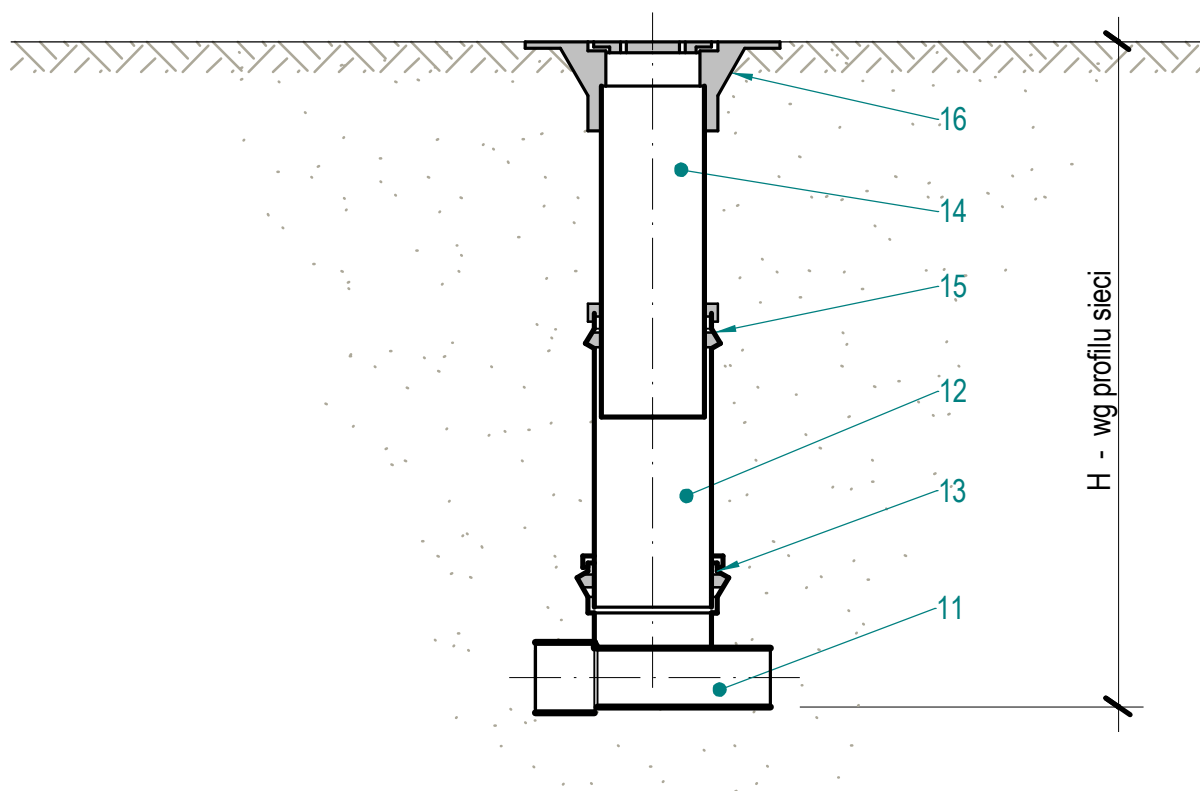

STUDZIENKA SYSTEMOWA PVC (PP)

- 11 - kineta DN200 (przelotowa lub z dopływem)
- 12 - rura trzonowa DN400
- 13 - mocowanie rury trzonowej z uszczelnieniem
- 14 - rura teleskopowa DN350
- 15 - uszczelnienie rury teleskopowej
- 16 - właz żeliwny typ lekki (poza jezdniami)
typ ciężki (w jezdniach)

Obiekt	Budynek biurowy - przebudowa		Rys. nr 3
Adres	Skarżysko-Kamienna, ul. Warszawska 95, dz. nr 6997		
Temat	Projekt budowlany przyłączy kan. deszczowej		Data 12.2017
Rysunek	Studzienka kanalizacyjna		
Skala 1 : 25	Projektant	inż. Cezary Trochimiuk, upr. KL-258/91	