


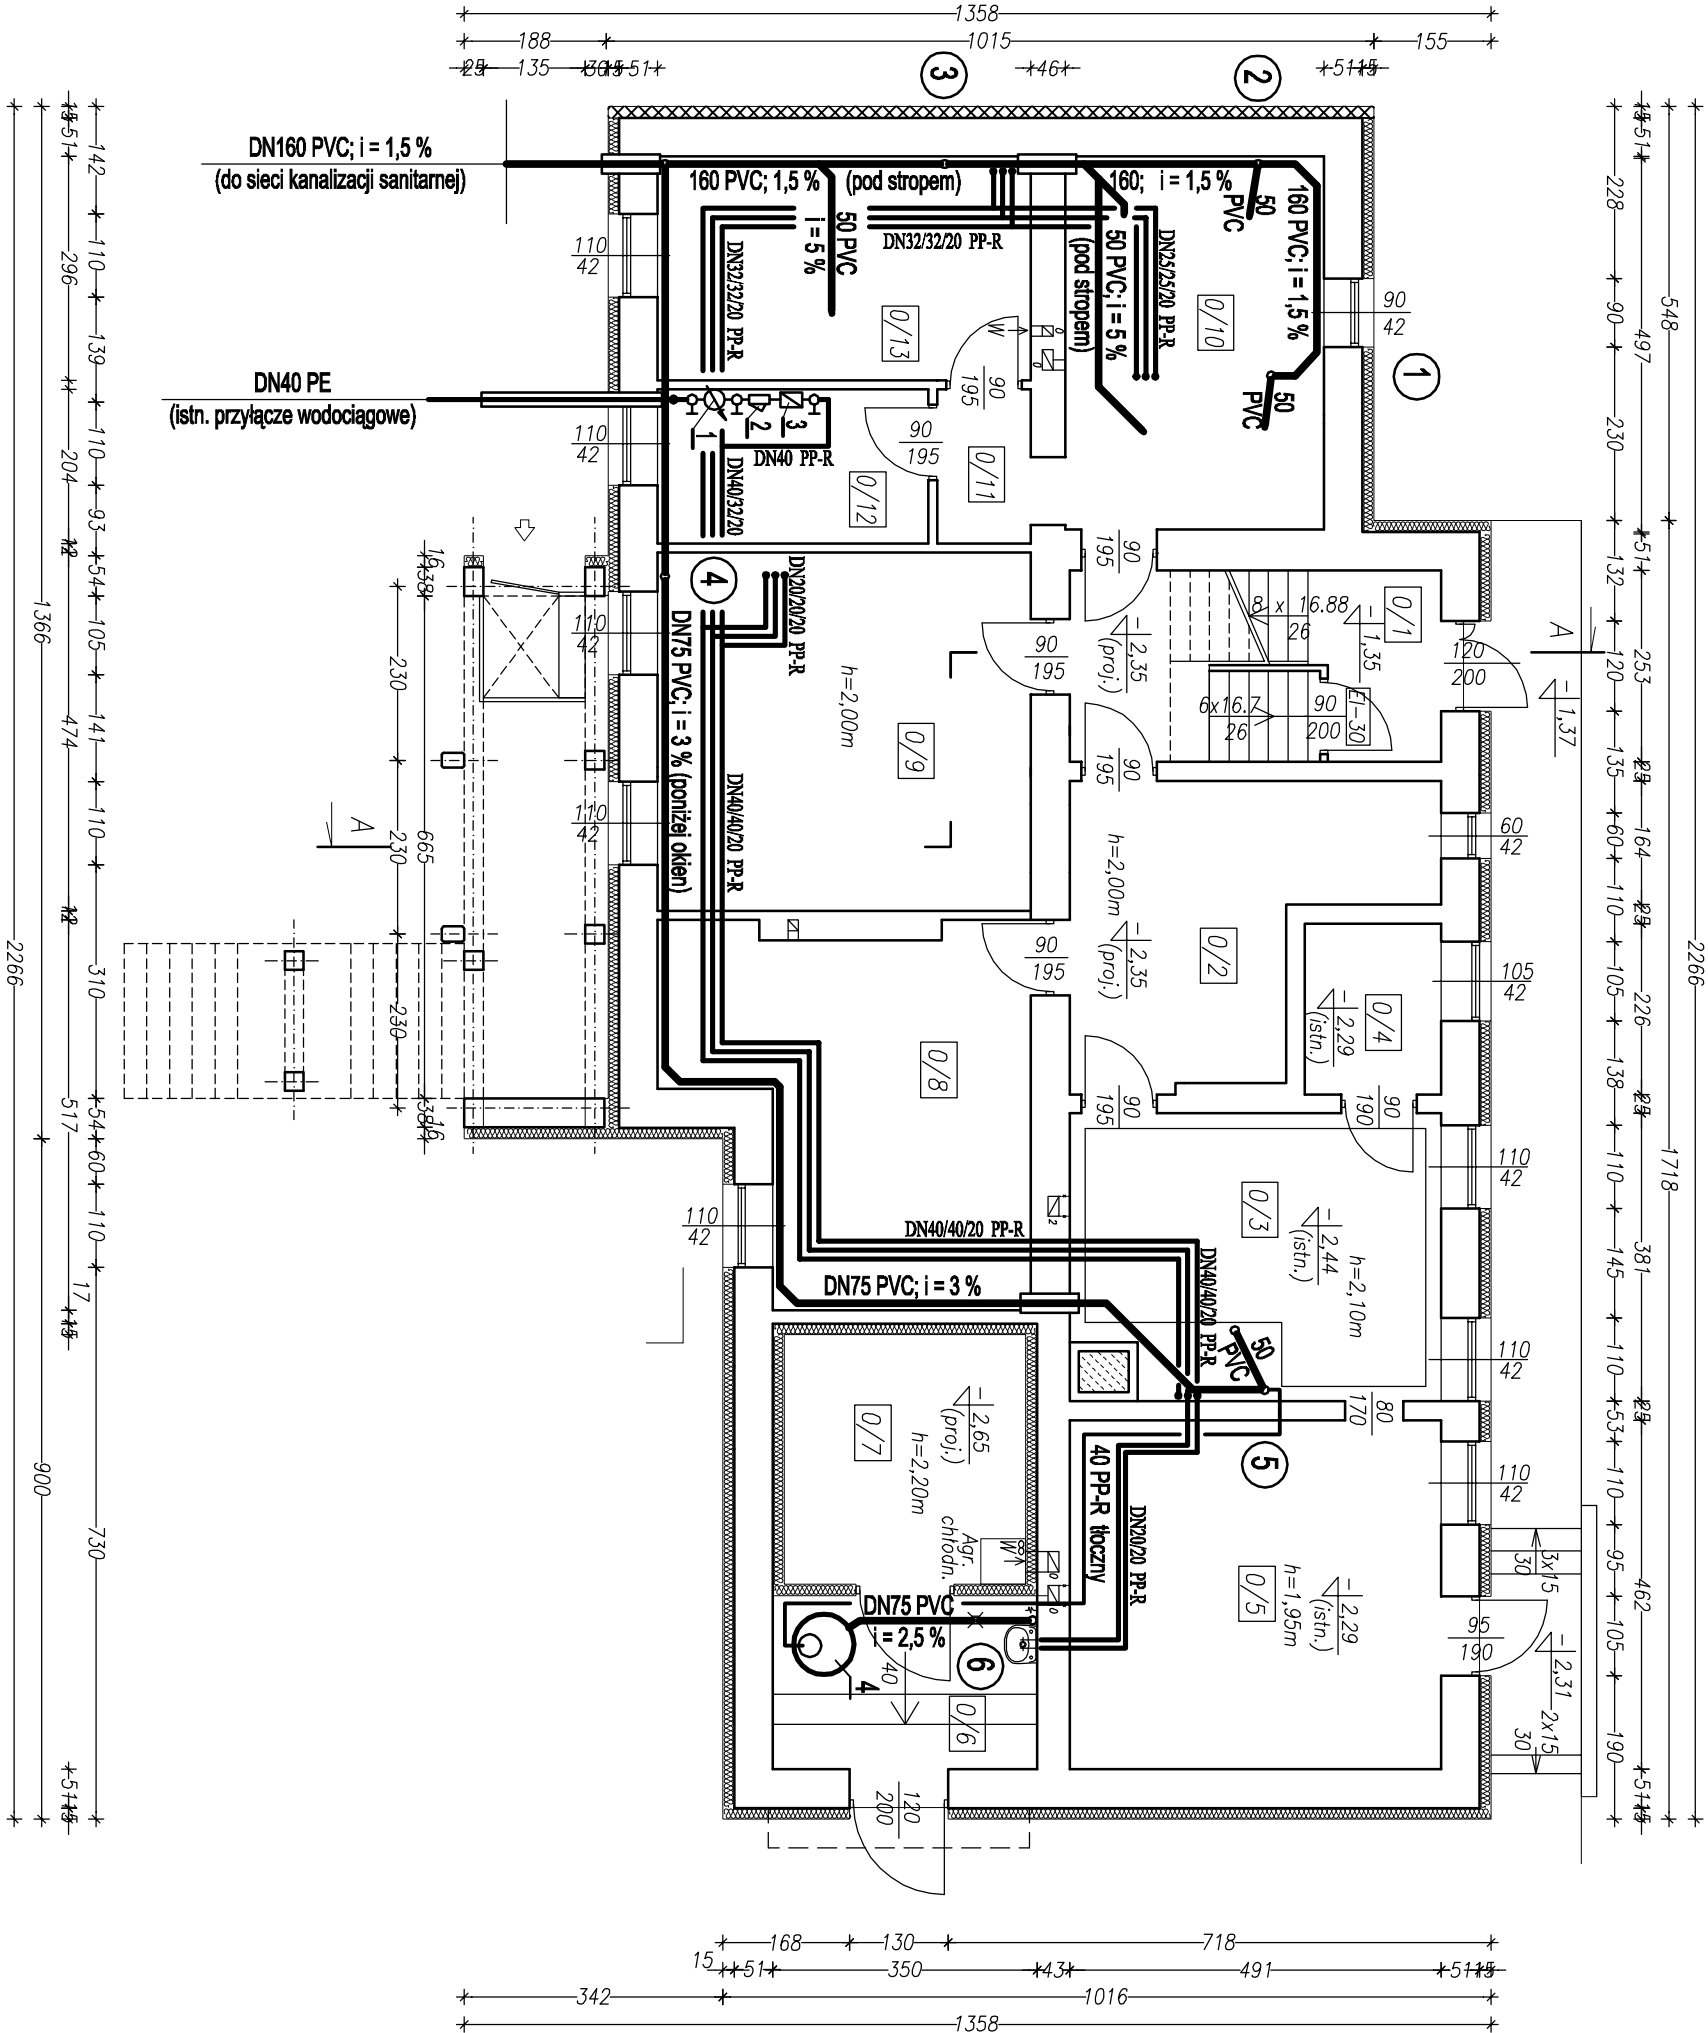

O/1	KI, schodowa	6,43	m ²
O/2	Pom. gospodarcze	15,01	m ²
O/3	Pom. gospodarcze	18,01	m ²
O/4	Pom. gospodarcze	4,07	m ²
O/5	Pom. gospodarcze	22,68	m ²
O/6	Przedsiónek	8,05	m ²
O/7	Chłodnia	10,56	m ²
O/8	Pom. gospodarcze	20,38	m ²
O/9	Pom. gospodarcze	23,37	m ²
O/10	Pom. gospodarcze	16,89	m ²
O/11	Pom. gospodarcze	2,51	m ²
O/12	Pom. gospodarcze	7,30	m ²
O/13	Pom. gospodarcze	14,59	m ²
Razem		169,85	m ²

Oznaczenia:

- 1 - Wodociąg, jednostrumieniowy DN20, Qn=4 m3/h, Qmax=5 m3/h
- 2 - Filtrowy PN6, DN25, 100 oczek/cm2
- 3 - Zawór antyskażeniowy rodz. BA, DN25

Armatura zaporowa - zawory grzybkowe do wody pitnej PN6, DN25

- 4 - Studzienka DN800, H800, z pompą zatapianą sterowaną pływakiem
- Przewód tłoczny pompy (DN40 PP) wyciąga do pionu Nr 5 instalacji kanalizacyjnej budynku.

Kolejność opisu średnic przewodów: woda zimna / c.w.u. / ciekła c.w.u.

Obiekt	Budynek biurowy – przebudowa i rozbudowa	Nr rys.
Adres	Skarżysko–Kamienna, ul. Warszawska, dz. nr 6997	3
Temat	Projekt budowlany inst. wod.–kan., c.o., gazowej	
Rysunek	Rzut piwnic – instalacja wod.–kan.	Data 12–2017
Skala	Projektant inż. C. Trochimuk, upr. KI–259/91	
1:100		