


ty:

A UPRAWNIENY
dety. Kraj. nr 21915 zakres 1.2
chat Daniel Soltwedzi
zasnysz, ul. Żytnia 2b
515 725 498

RYSUNEK MONTAŻOWY BUDOWY PODZIEMNEGO ODCINKA INSTALACJI GAZOWEJ

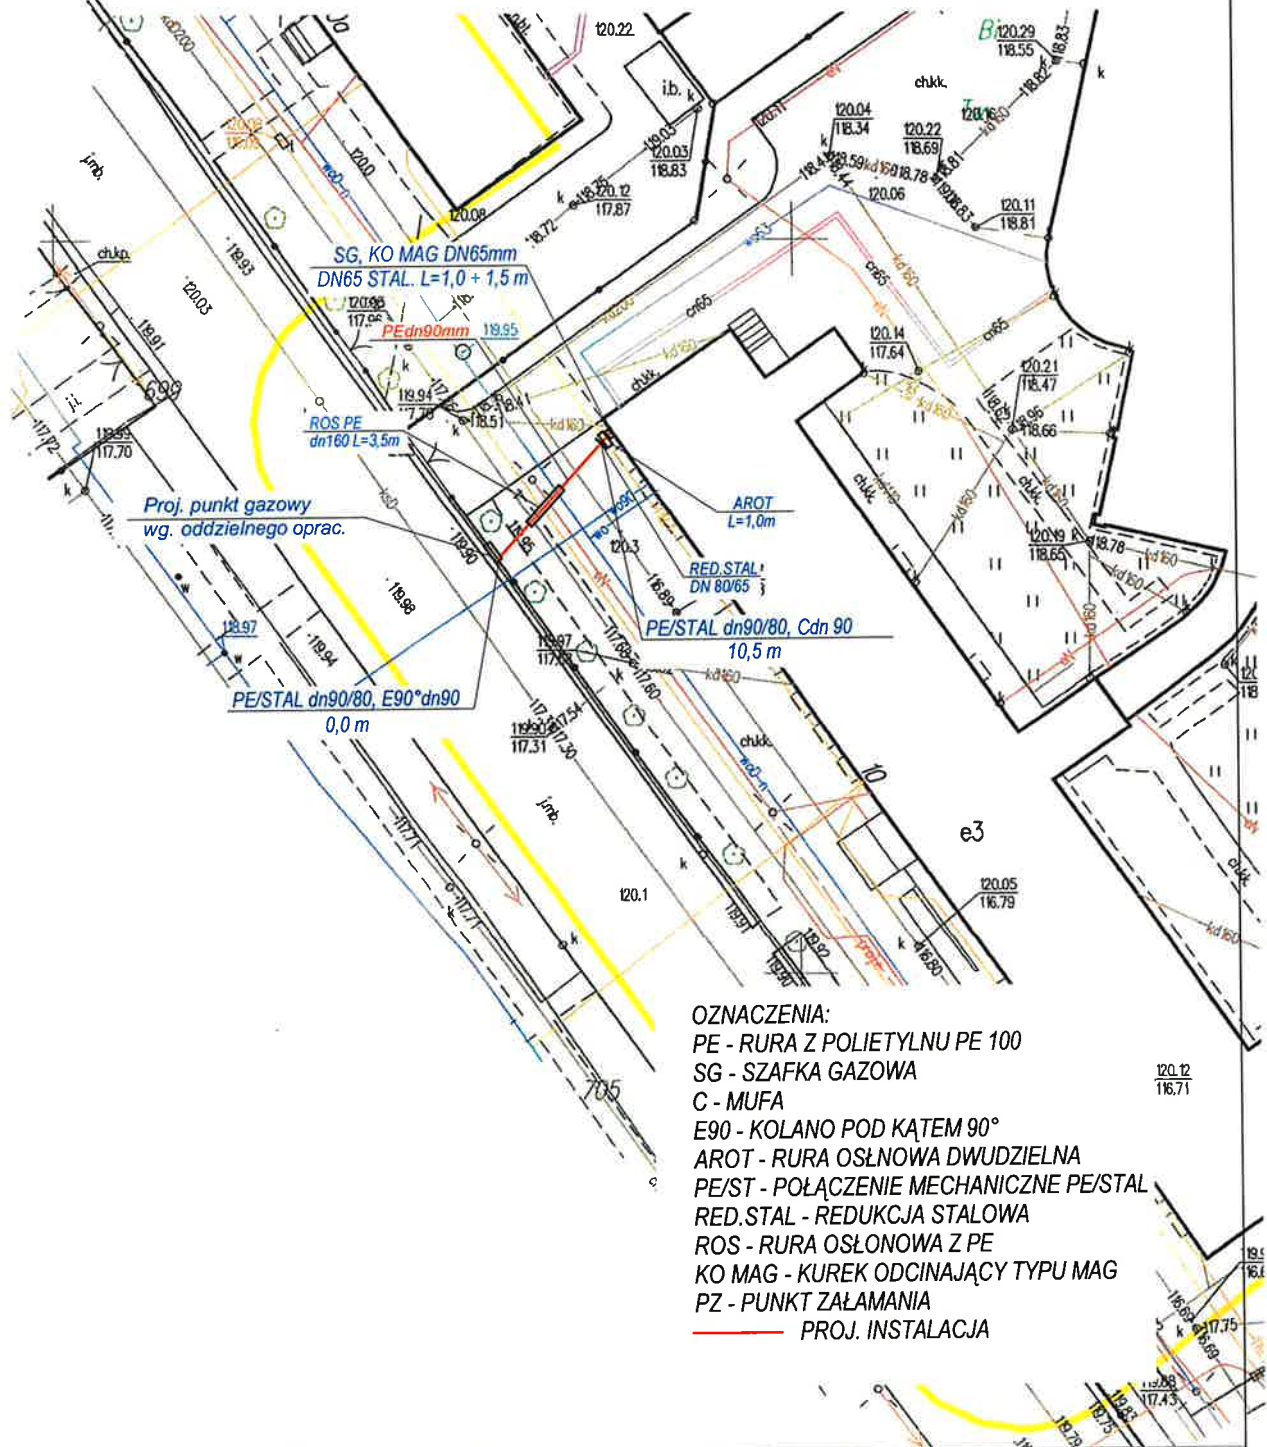

USŁUGI PROJEKTOWE SIECI I INSTALACJI GAZOWYCH "PROMAR"

OBIEKT:	PROJEKT BUDOWLANY PODZIEMNEGO ODCINKA INSTALACJI GAZOWEJ Z RUR PE I WEWNĘTRZNEJ INSTALACJI W BUDYNKU SZKOŁY POLICEALNEJ	
ADRES INWESTYCJI:	PRZASNYSZ UL. SZPITALNA DZ. 721/4	
STADIUM:	TYTUŁ RYSUNKU: RYSUNEK MONTAŻOWY INSTALACJI PODZIEMNEJ	NR RYS. 1
PROJEKTOWAŁ:	Jerzy Krutczenko Upr. Cie-32/82, Cie-40/89 MAZ/IS/7376/01 Specjalność instalacyjno-inżynierska w zakresie sieci i instalacji gazowych	PODPIS INŻ. JERZY KRUTCZENKO Upr. bud. Nr Cie-40/89, Cie-32/82 Ciechanów, ul. M. Skłodowskiej 11
WSPÓŁPRACA:		SKALA: 1:500 DATA: 07.11.2022