



witryna 3 elewacja północno-zachodnia

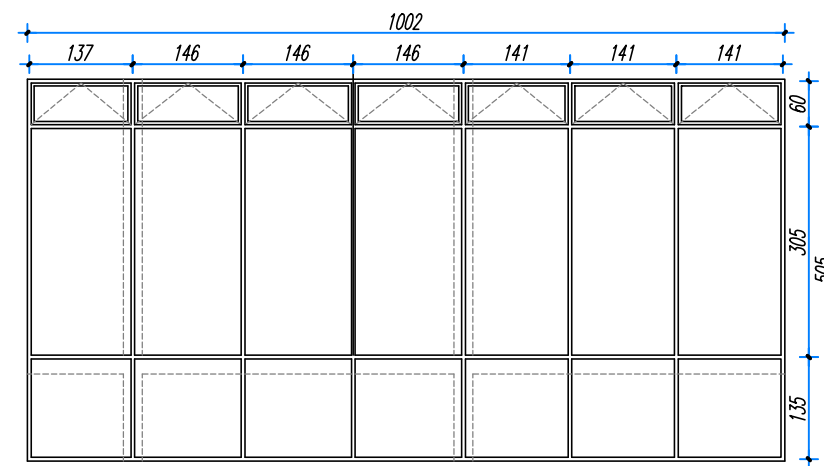


witryna 2 elewacja południowo-wschodnia

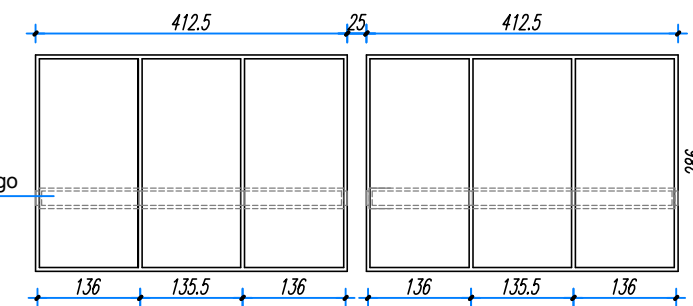

witryna 4 wewnętrzna REI60

barierka według rysunku szczegółowego

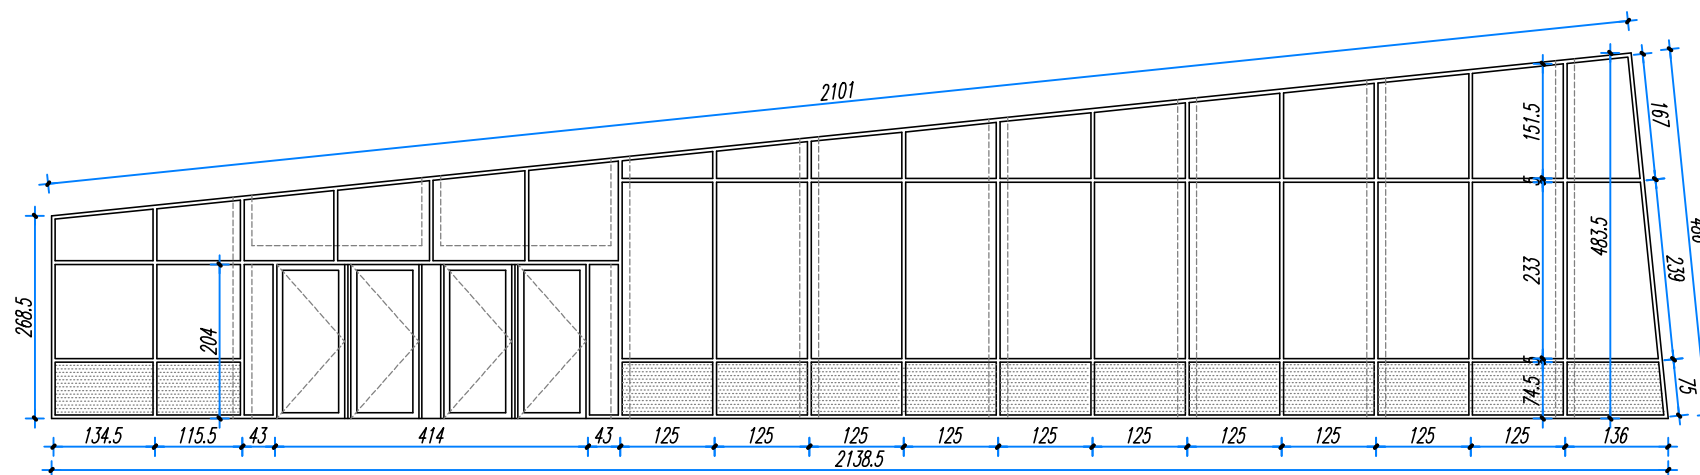


witryna 1 elewacja północno-wschodnia

WITRYNA SYSTEM CW50 SZKLENIE STRUKTURALNE NP REYNAERS
 SŁUPY RYGLE RAL 7037
 SZYBY ZESPOLONE 30 MM, U=1.1 W/M2K
 SZKŁO BEZPIECZNE, BARWIONE GRAFIT
 W DRZWIACH (CS86-HI) OKUCIA STANDARDOWE (POCHWYT ANTYPANICZNY, ZAMEK, SAMOZAMYKACZ)



elementy witryny nieprzezroczyste o podwyższonej izolacyjności termicznej

UWAGA: WSZYSTKIE WYMIARY SPRAWDZIĆ NA BUDOWIE (Z NATURY)

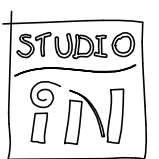 ul. Parkowa 42/1, 51-616 Wrocław	Temat: PROJEKT WYKONAWCZY REMONTU I PRZEBUDOWY KINA "ZBYSZEK" DZIERŻONIÓW UL. ŚWIDNICKA 25	Data: 09.2013
	Inwestor: GMINA MIASTO DZIERŻONIÓW, DZIERŻONIÓW RYNEK 1	PW
	Rysunek: Witryny	Skala: 1:100
Projektant: arch. Maciej Śliwowski DS-0721 221/87/UW Sprawdził: arch. Lilianna Śliwowska DS-0847 68/90/UW	12.2	