Załącznik nr 12 do siwz

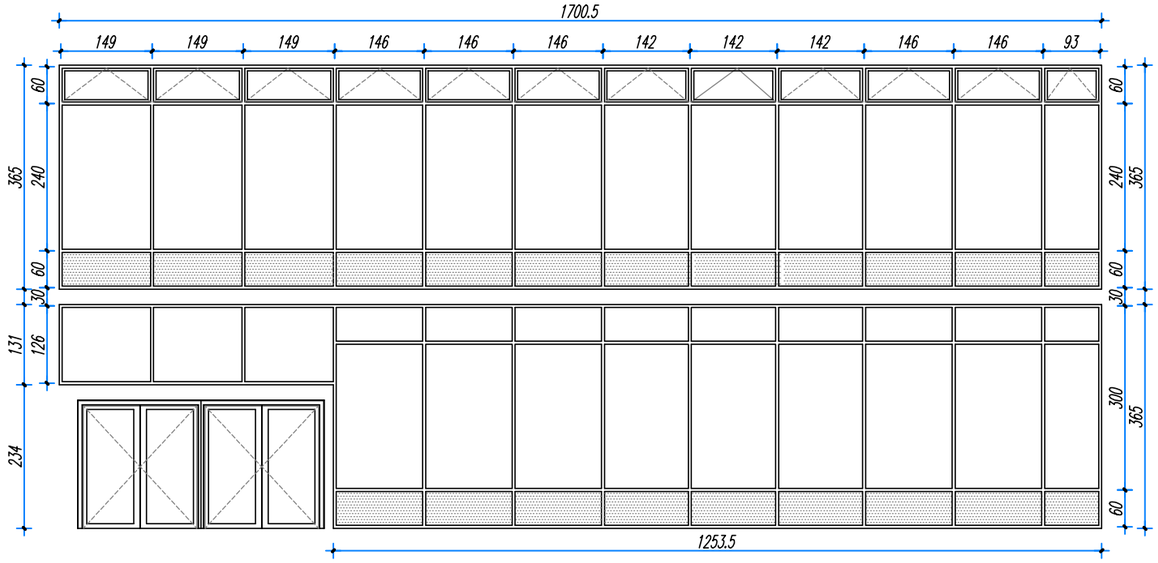

witryna 3 elewacja północno-zachodnia

WITRYNA 2

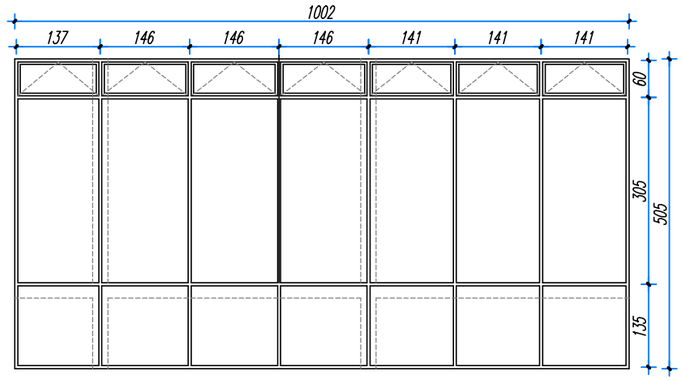

witryna 2 elewacja południowo-wschodnia

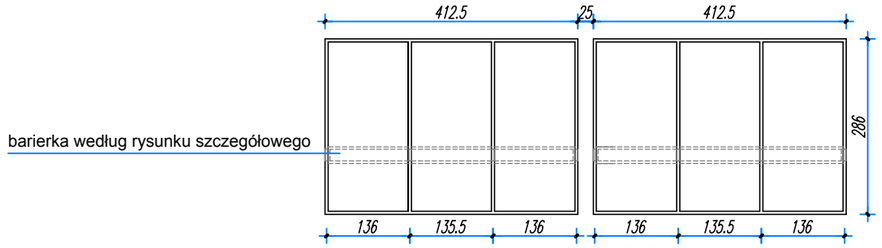

witryna 4 wewnętrzna REI60

WITRYNA 1

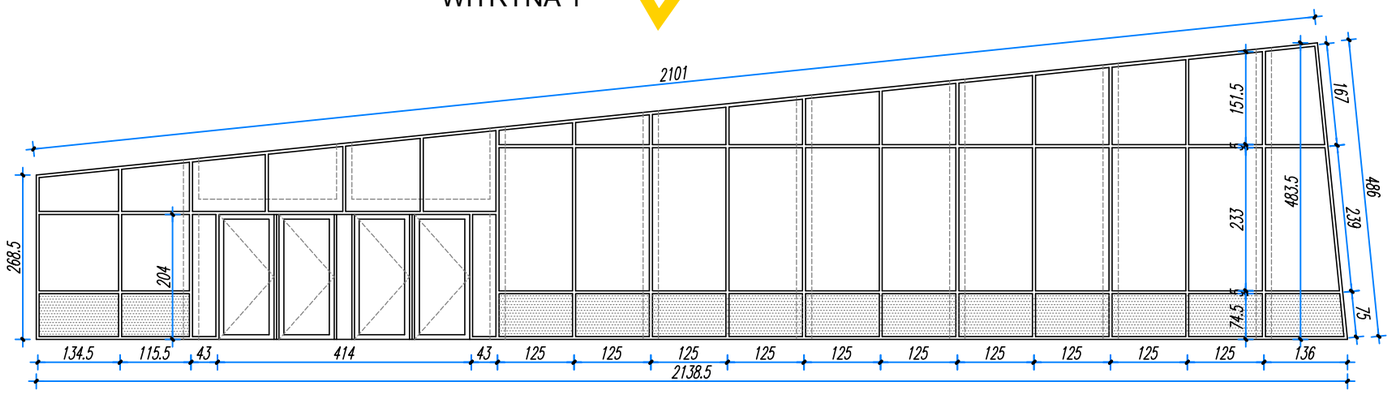

witryna 1 elewacja północno-wschodnia

WITRYNA SYSTEM CW50 SZKLENIE STRUKTURALNE NP REYNAERS
SŁUPY RYGLE RAL 7037
SZYBY ZESPOLONE 30 MM, U=1.1 W/M2K
SZKŁO BEZPIECZNE, BARWIONE GRAFIT
W DRZWIACH (CS86-HI) OKUCIA STANDARDOWE (POCHWYT ANTYPANICZNY, ZAMEK, SAMOZAMYKACZ)

elementy witryny nieprzezroczyste o podwyższonej izolacyjności termicznej

UWAGA: WSZYSTKIE WYMIARY SPRAWDZIĆ NA BUDOWIE (Z NATURY)

STUDIO iN ul. Parkowa 42/1, 51-616 Wrocław	Temat:	PROJEKT WYKONAWCZY REMONTU I PRZEBUDOWY KINA "ZBYSZEK" DZIERŻONIÓW UL. ŚWIDNICKA 25			Data: 09.2013
	Inwestor:	GMINA MIASTO DZIERŻONIÓW, DZIERŻONIÓW RYNEK 1			PW
	Rysunek:	Witryny			Skala: 1:100
	Projektant:	arch. Maciej Śliwowski	DS-0721	221/87/UW	12.2
	Sprawdził:	arch. Lilianna Śliwowska	DS-0847	68/90/UW	

format A-3 420x297