


ALTANA DYDAKTYCZNA
STOK ŁACKI - FOLWARK

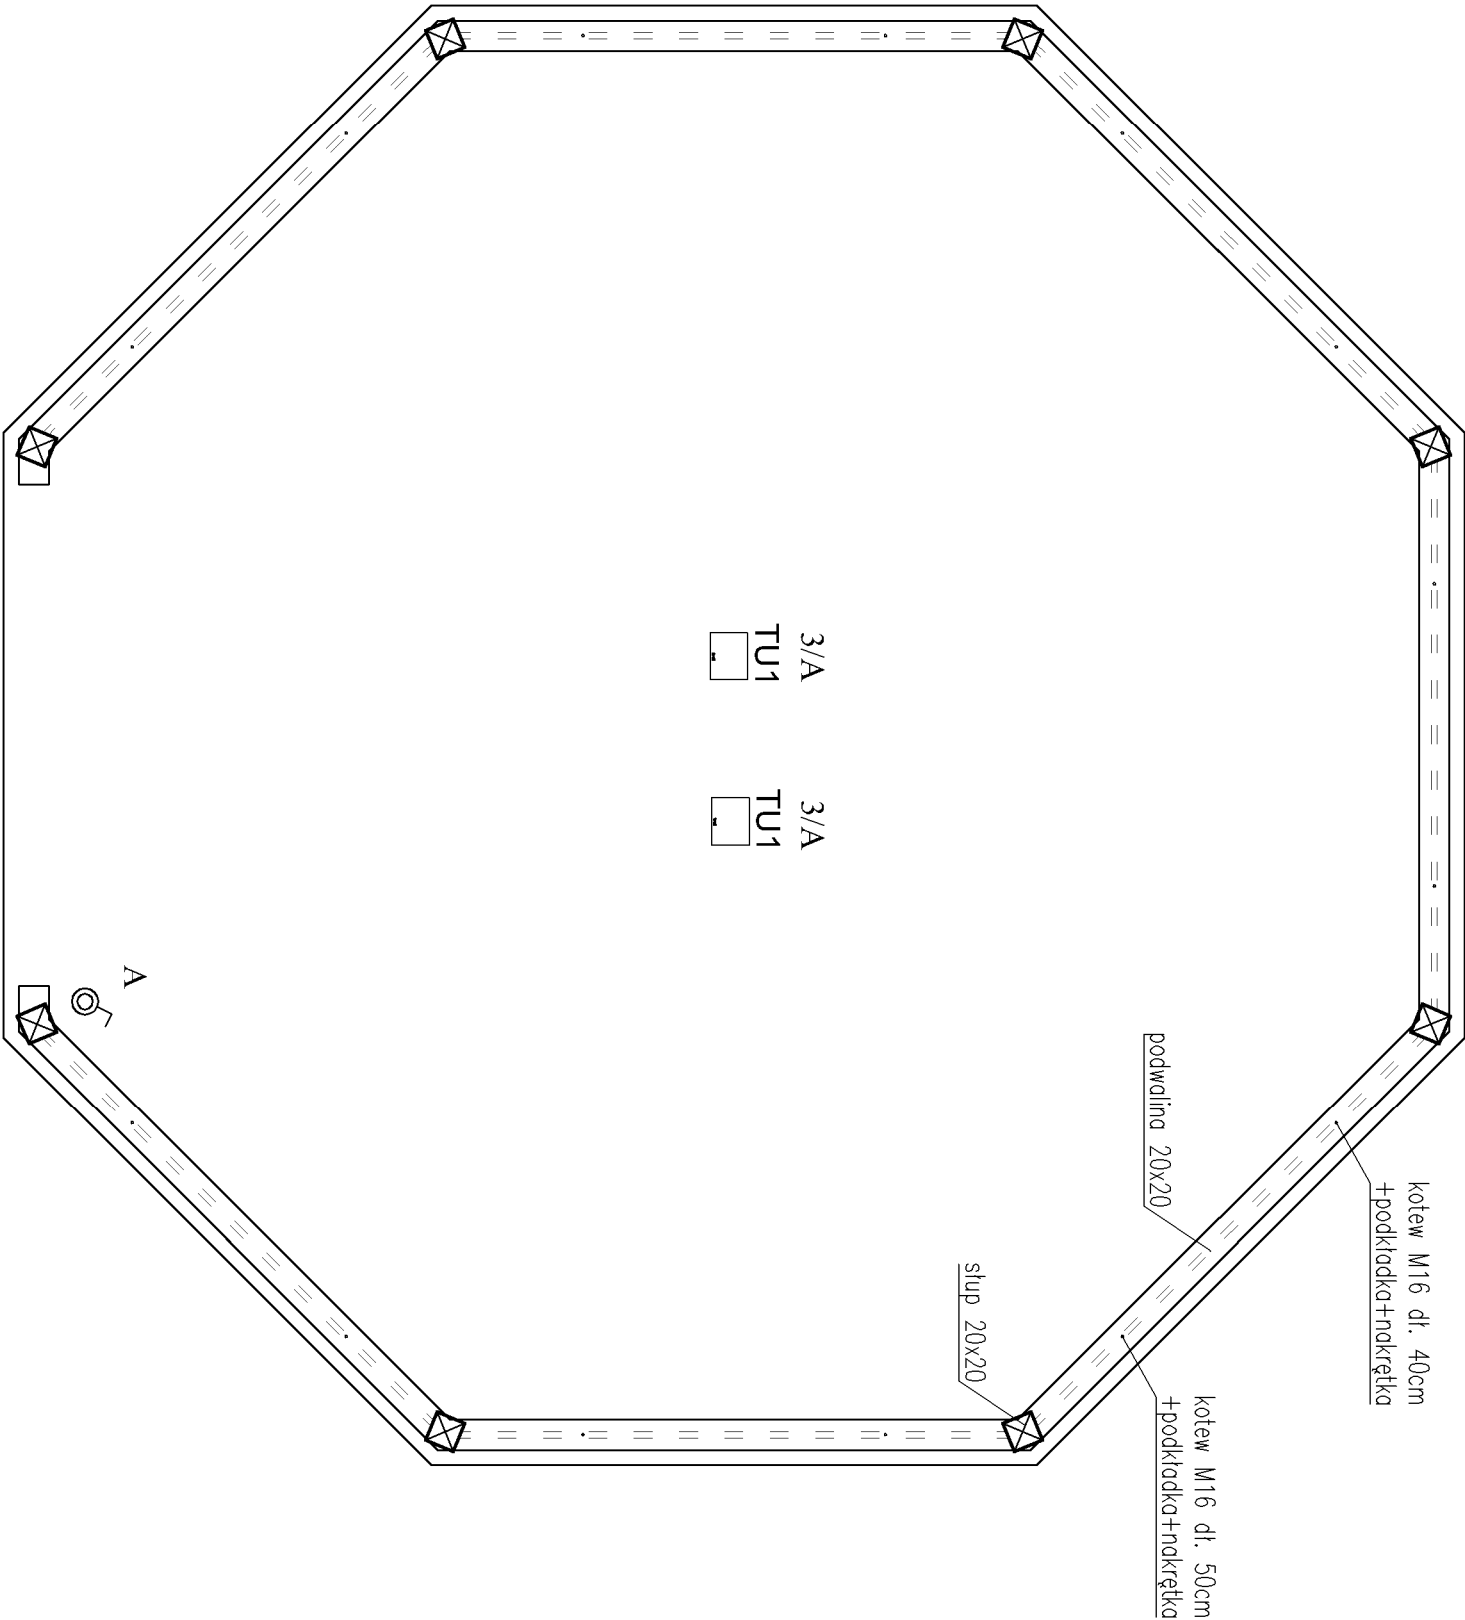

RZUT PRZYZIEMIA 1:50

Pracownia Konserwatorsko - Budowlana KOKOKO Joanna Kobylinska 08-110 Siedlce ul. Jodłowa 4 Tel. kom. 666 509 262		Adres: Stok Łacki – Folwark dz. nr 398, 399/1 gm. Siedlce	
Temat: Rewaloryzacja północno – zachodniej części Zespołu Pałacowo – Parkowego w Stoku Łackim Altana dydaktyczna		Rzut: Przyziemia	
Opracował mgr inż. Adam Kozanecki		Podpis: 05.2017r.	
Projektant mgr inż. Krzysztof Kozak Upr. MAZ/0538/PBE/15		Branża: Elektryczna	
		Skala: 1:50	
		Nr rys. E 3	