


ALTANA DYDAKTYCZNA  
STOK ŁACKI - FOLWARK

OZNACZENIA

|  |   |
|--|---|
|  | OBRÓBKI BLACHARSKIE, RYNNY, RURY SPUSTOWE - KOLOR BRĄZOWY<br>POKRYCIE - GONT BITUMICZNY KOLOR BRĄZOWY  |
|  | KONSTRUKCJA DREWNIANA LAKIEROWANA Z ZACHOWANIEM<br>STRUKTURY I WYGŁADU SŁOI DREWNIANYCH<br>KOLOR BIAŁY |
|  | COKÓŁ                                                                                                  |

- UWAGI:
- ZE WZGLĘDU NA OGRANICZONE MOŻLIWOŚCI DRUKU W PROGRAMIE AUTOCAD PRZEDSTAWIONĄ KOLORYSTYKĘ NALEŻY TRAKTOWAĆ POGŁĄDOWO.
  - STOSOWAĆ KOLORY WIG WZORNIKA PAL ZGODNIE Z PODANYMI NUMERAMI ZAMIESZCZONYMI W LEGENDZIE KOLORÓW.
  - DOBÓR KOLORÓW KAŻDORAŻOWO NALEŻY UZGODNIĆ Z KONSERWATOREM ZABYTEKÓW.

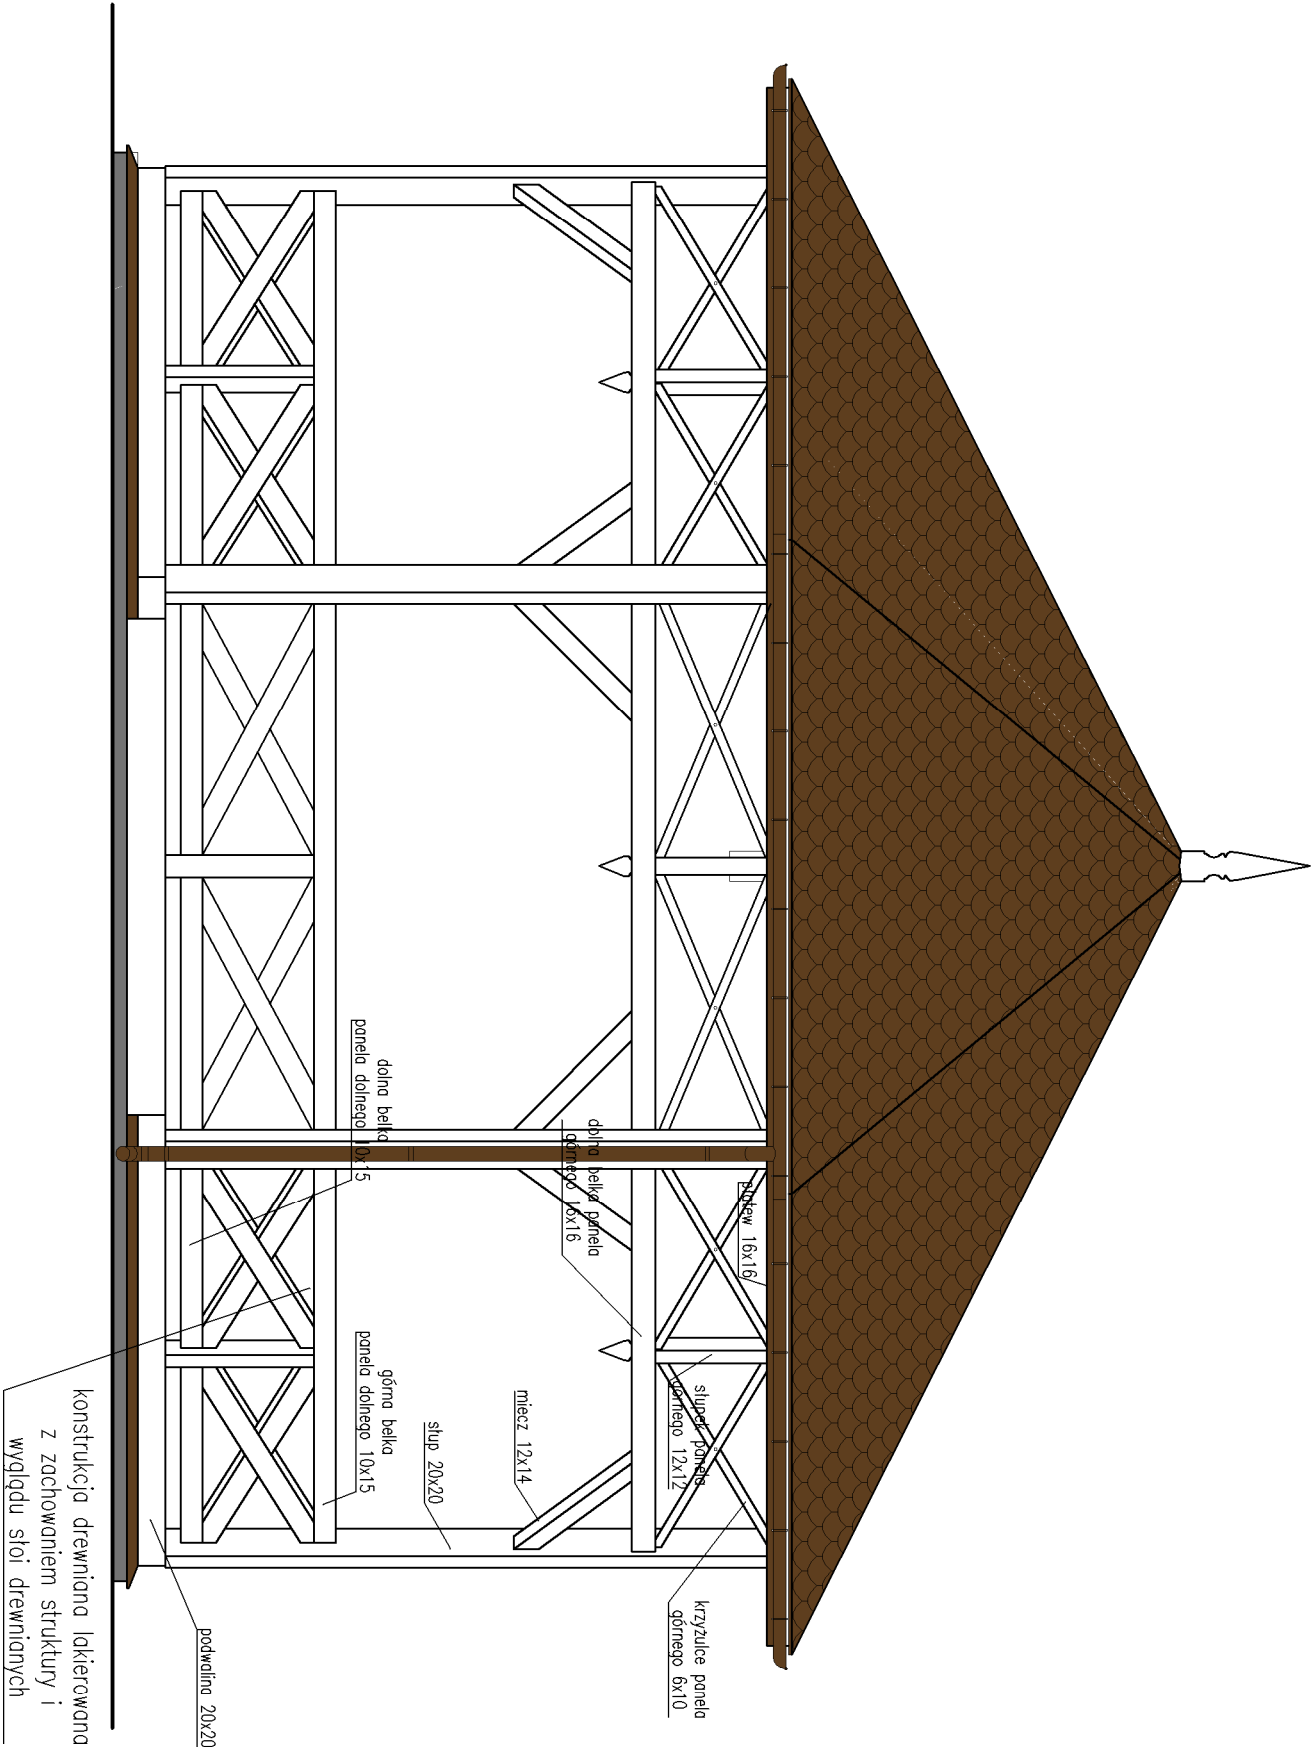

ELEWACJA ZACHODNIA 1:50

|   |                                                                                |                                                              |         |
|---|--------------------------------------------------------------------------------|--------------------------------------------------------------|---------|
| Pracownia Konserwatorsko - Budowlana ROKOKO<br>Joanna Kobylińska<br>08-110 Siedlce ul. Jodowa 4<br>Tel. kom. 666 509 262 |                                                                                | Adres: Stok Łacki – Folwark<br>dz. nr 398, 399/1 gm. Siedlce |         |
| Temat: Rewaloryzacja północno – zachodniej części Zespołu Pałacowo – Parkowego w Stoku Łackim<br>Altana dydaktyczna      |                                                                                | Elewacja: Zachodnia                                          |         |
| Opracowała<br>mgr inż. Joanna Kobylińska                                                                                 | Podpis:                                                                        | Data: 05.2017r.                                              |         |
|   |                                                                                | Branża: Budowlana                                            |         |
|   | Projektant arch. – konstr.<br>mgr inż arch. Helena Kroszewska<br>Up. 373/74/Wm |                                                              | Podpis: |
|   |                                                                                | Skala: 1:50                                                  |         |