



ALTANA DYDAKTYCZNA
STOK ŁACKI - FOLWARK

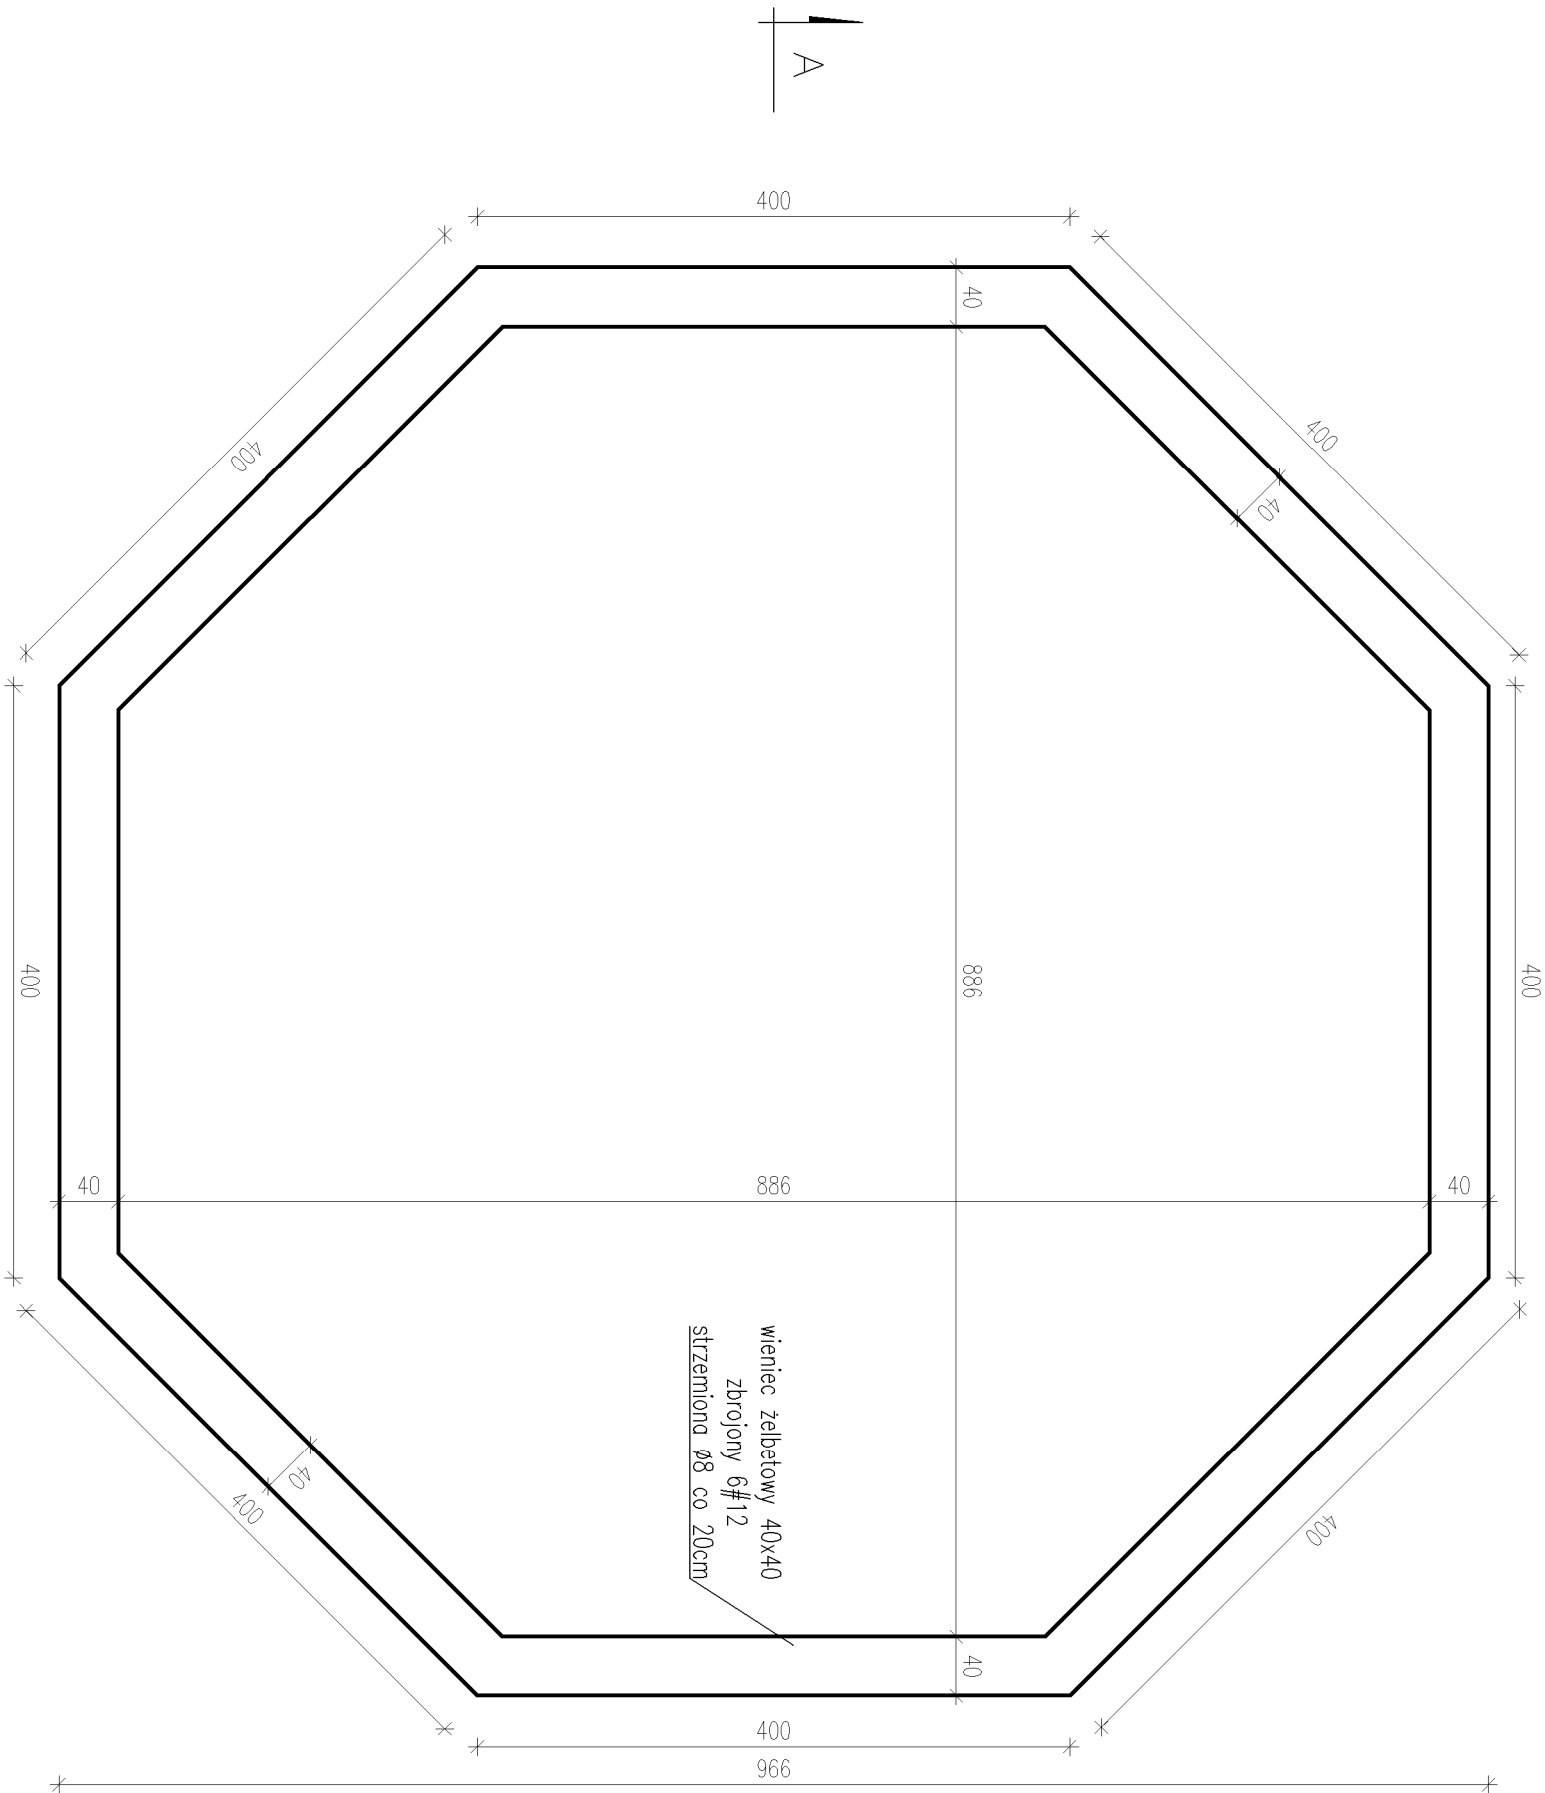

RZUT FUNDAMENTÓW 1:50

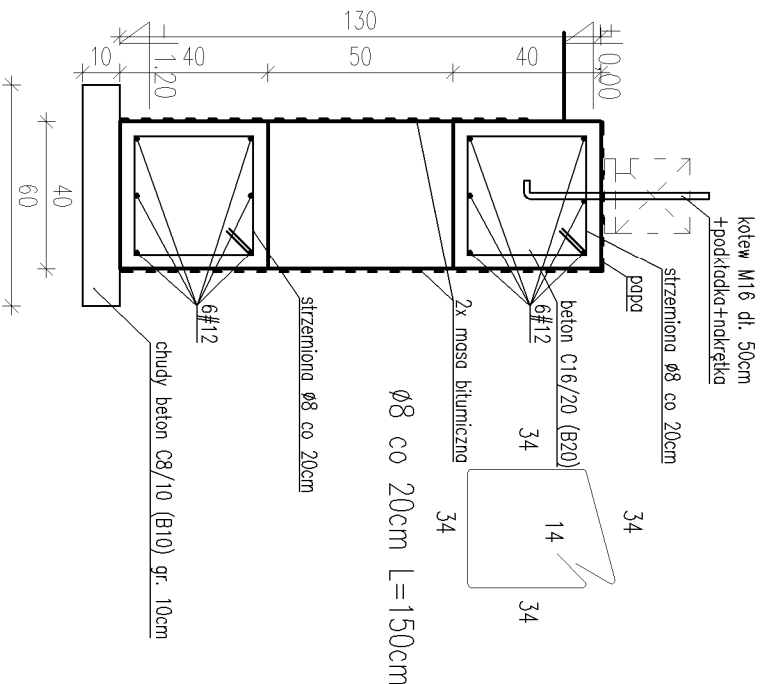

BETON: B20 (C16/20)
STAL GŁÓWNA: A-IIIN (RB500W)
STAL MONTAŻOWA: A-0 (St0S-b)

Pracownia Konserwatorsko - Budowlana ROKOKO 08-110 Siedlce ul. Jodłowa 4 Tel. kom. 666 509 262		Adres: Stok Łacki – Folwark dz. nr 398, 399/1 gm. Siedlce	
Temat: Rewaloryzacja północno – zachodniej części Zespołu Pałacowo – Parkowego w Stoku Łackim Altana dydaktyczna		Realizacja: Fundamentów	
Opracowała: mgr inż. Joanna Kobylńska		Data: 05.2017r.	
Projektant arch. – konstr. mgr inż arch. Helena Kroszewska Upc. 373/74/Wm		Branża: Budowlana	
		Skala: 1:50	