



ALTANA DYDAKTYCZNA
STOK LACKI - FOLWARK

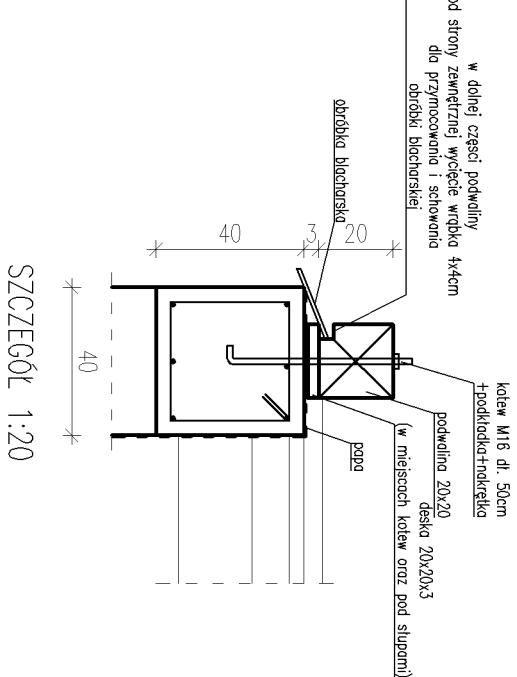

SZCZEGÓŁ 1:20

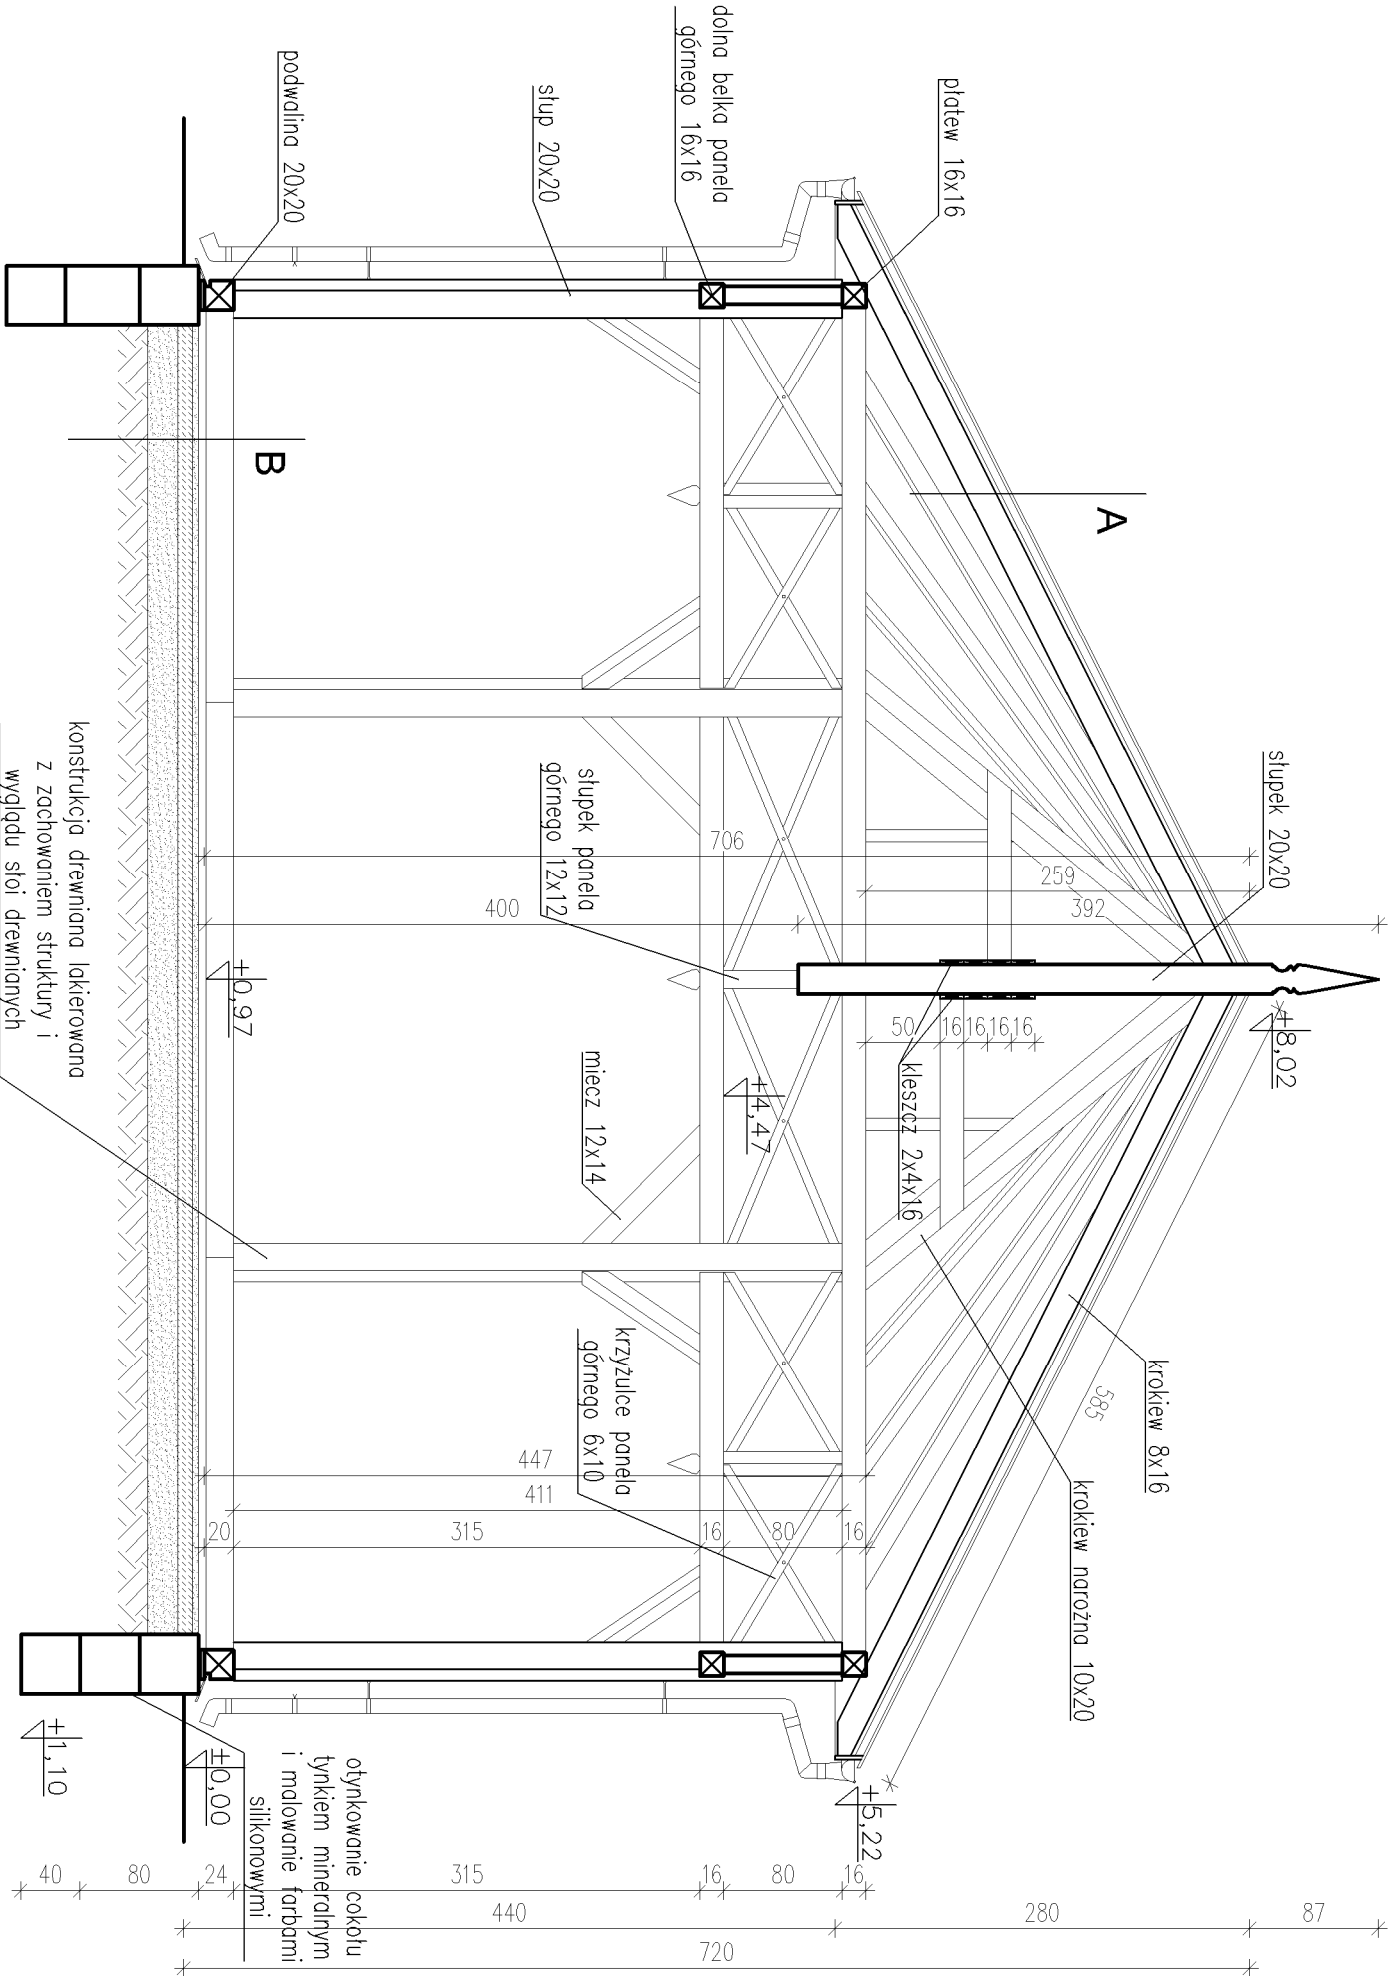

PRZĘKROJ A-A 1:50

- A

PROJEKTOWANY DACH
Gont bitumiczny
Papa termozgrzewalna
Pełne deskowanie gr. 2,5cm
Krokiw 8x16
- B

PROJEKTOWANA POSADZKA
Szlicht cementowa gr. 5cm
Folia przeciwilgociowa
Chudy beton (B10) gr. 10cm
Pasek zagęszczony gr. 20cm

BETON: B20 (C16/20)
STAL GŁÓWNA: A-IIIN (RB500W)
STAL MONTAŻOWA: A-0 (S10S-b)

Pracownia Konserwatorsko - Budowlana ROKOKO Joanna Kobylńska 08-110 Siedlce ul. Jodowa 4 Tel. kom. 666 509 262		Adres: Stok Lacki – Folwark dz. nr 398, 399/1 gm. Siedlce	
Temat: Rewaloryzacja północno – zachodniej części Zespołu Pałacowo – Parkowego w Stoku Lackim Altana dydaktyczna		Prace: A – A	
Opis: mgr inż. Joanna Kobylńska		Data: 05.2017r.	
Projektant arch. – konstr. mgr inż arch. Helena Kroszewska Upc. 373/74/Wm		Branża: Budowlana	
		Skala: 1:50	