
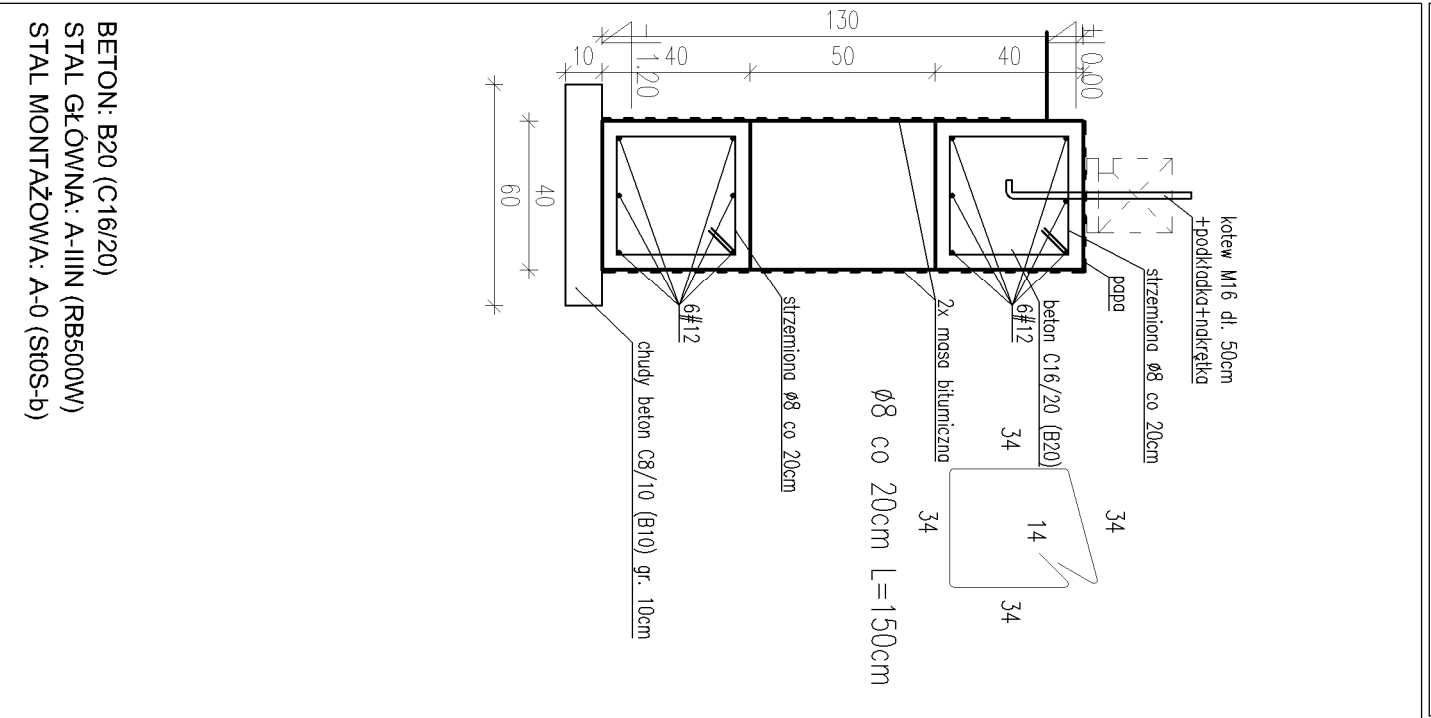


ALTANA DYDAKTYCZNA
STOK LACKI - FOLWARK

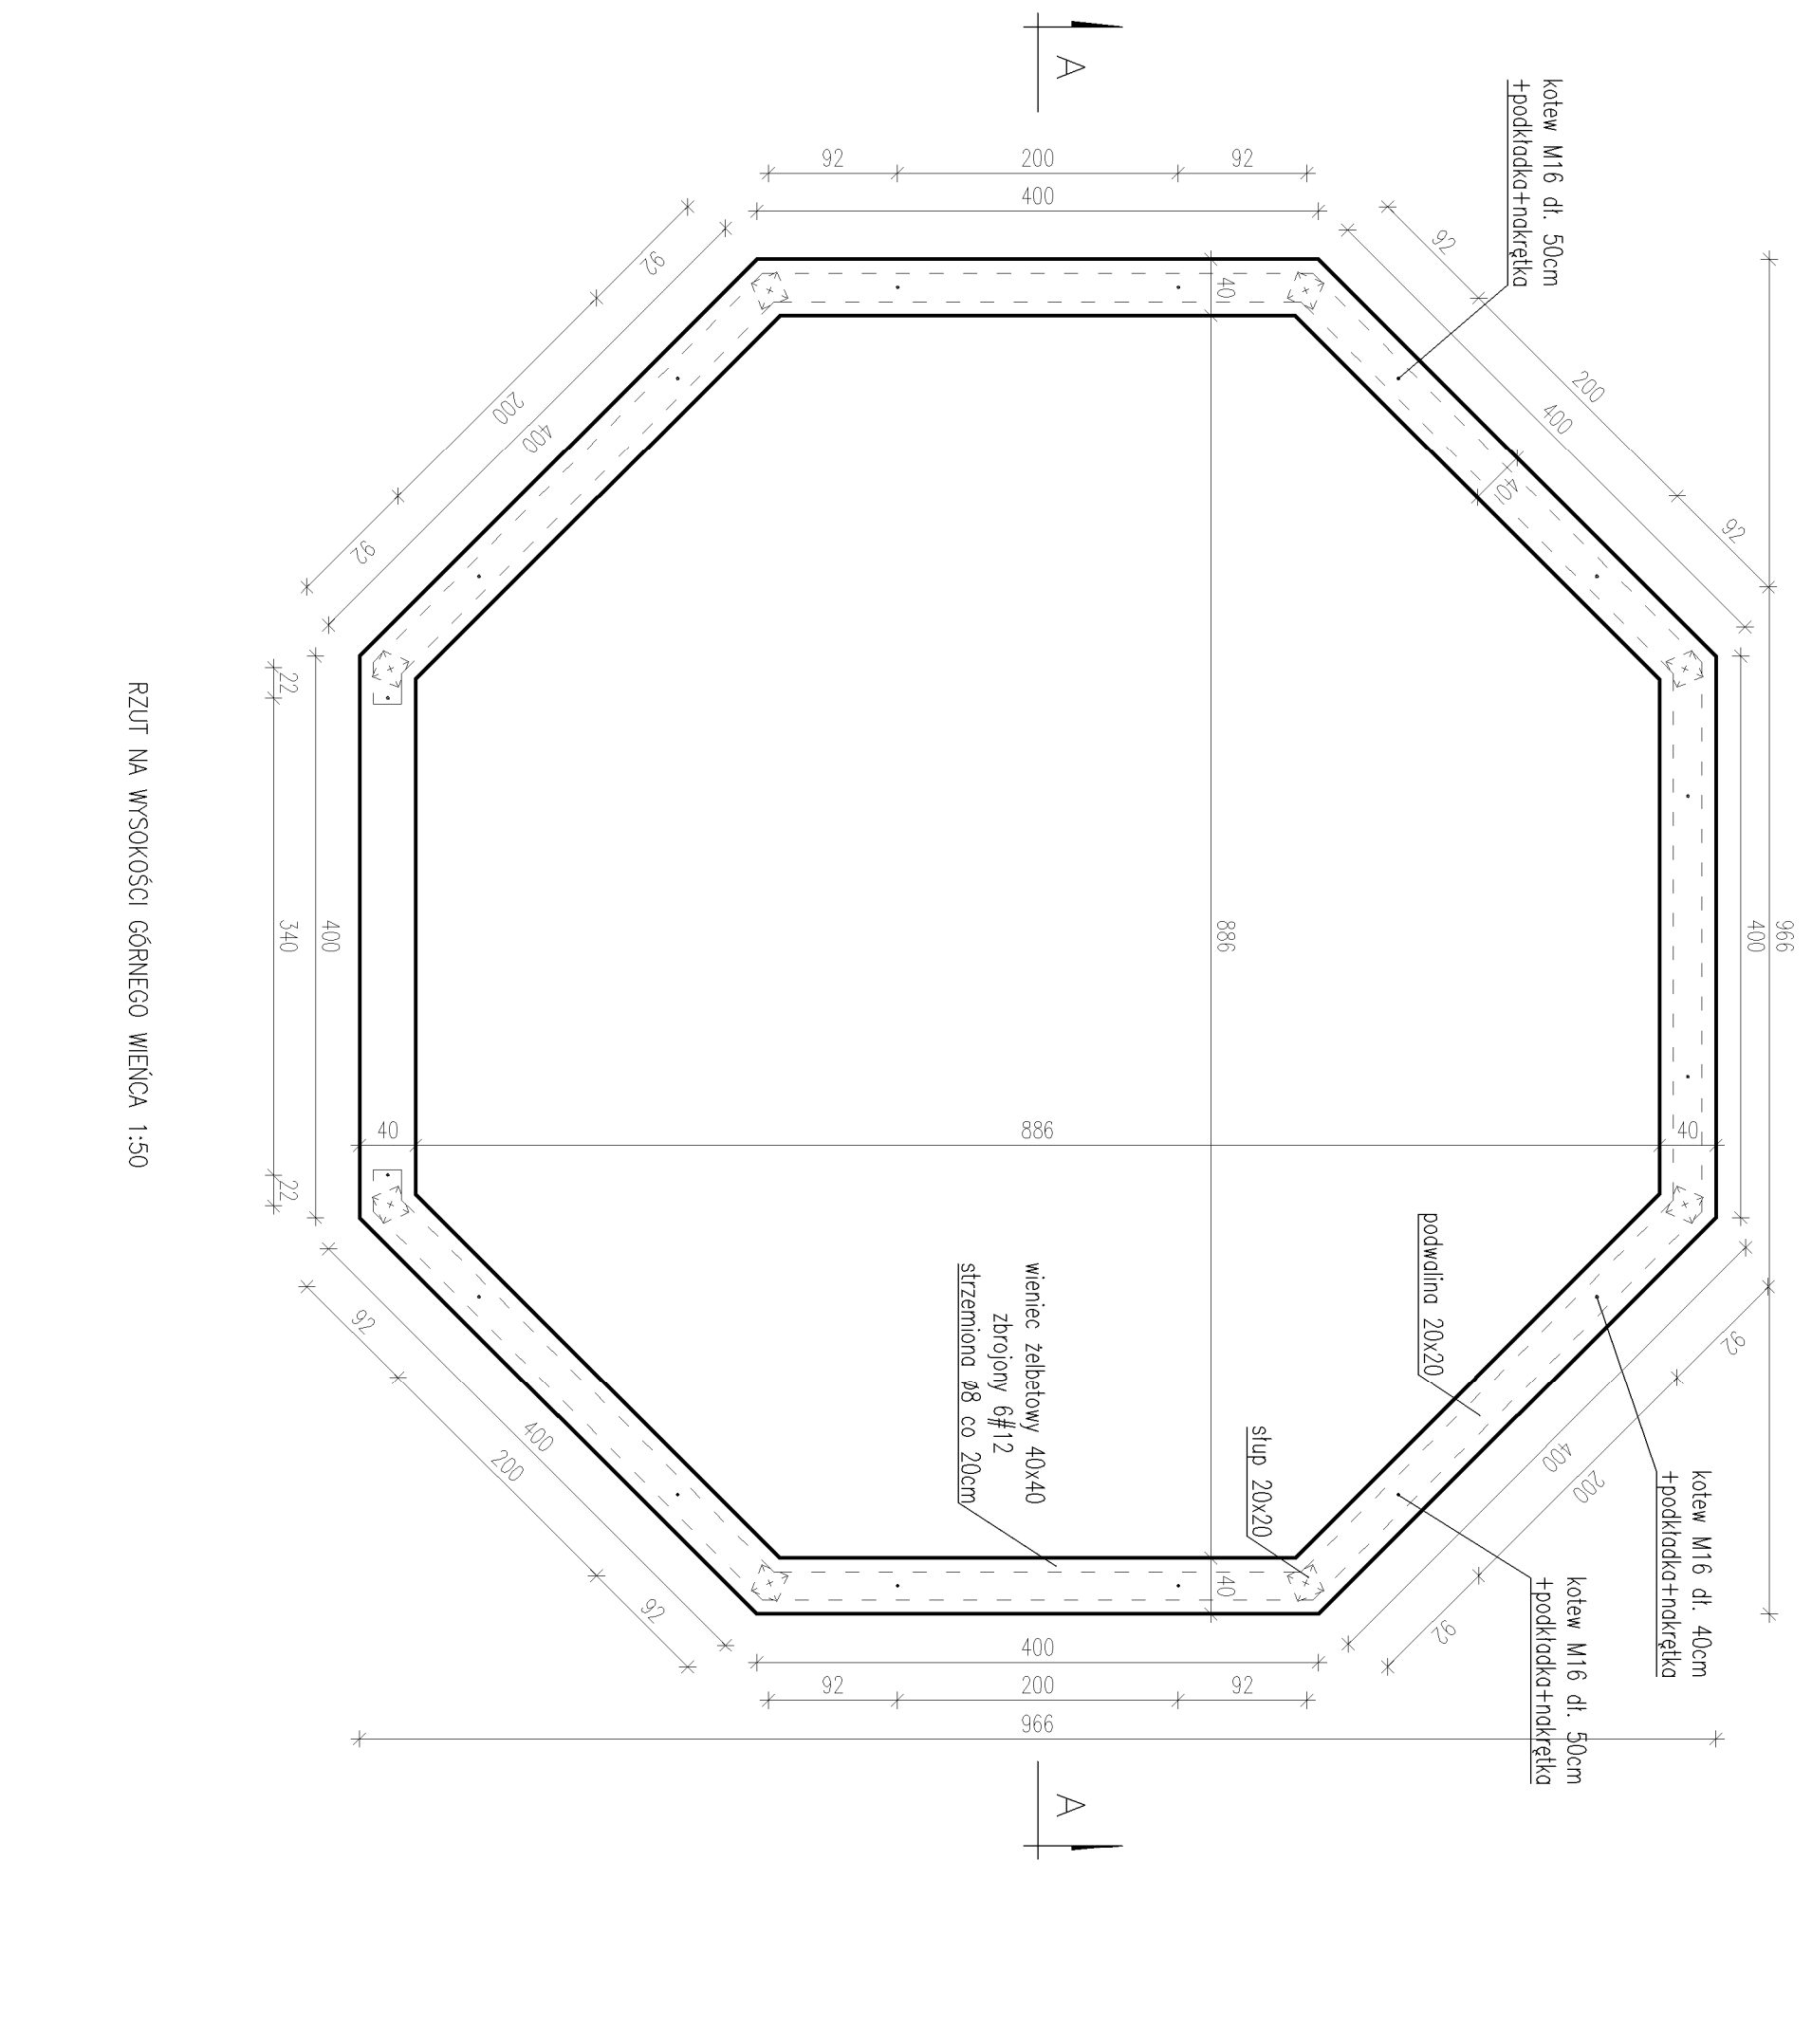

Pracownia Konserwatorsko - Budowlana ROKOKO					
Joanna Kobylńska 08-110 Siedlce ul. Jodłowa 4 Tel. kom. 666 509 262					
Temat:				Adres:	
części Zespołu Pałacowo – Parkowego w Stoku Łockim Altana dydaktyczna				dz. nr 398, 399/1 gm. Siedlce	
Opracowała		Podpis:		Data:	
mgr inż. Joanna Kobylńska				05.2017r.	
Projektant arch. – konstr. mgr inż arch. Helena Kroszewska Upr. 373/74/Wm		Podpis:		Branża:	
				Budowlana	
				Skala:	1:50