


HOTEL DLA OWADÓW

STOK LACKI - FOLWARK

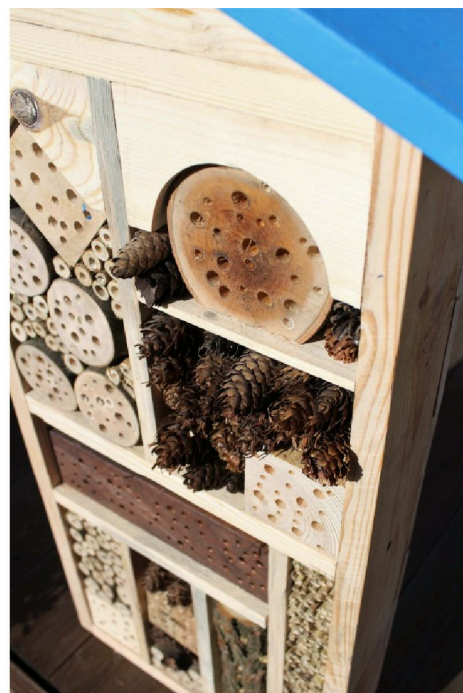

Hotel dla owadów - Hotel dla owadów, w którym zamieszka wiele różnorodnych, pożytecznych owadów

Dane techniczne:

Wysokość 85 cm
Szerokość 35 cm
Głębokość 11 cm
Materiał Drewno sosnowe



Pracownia Konserwatorsko - Budowlana ROKOKO Joanna Kobylińska 08-110 Siedlce ul. Jodłowa 4 Tel. kom. 666 509 262		Adres: Stok Lacki – Folwark dz. nr 398, 399/1 gm. Siedlce	
Temat: Rewaloryzacja północno – zachodniej części Zespołu Pałacowo – Parkowego w Stoku Lackim Mała architektura		Widok: Hotel dla owadów	
Opracowała mgr inż. Joanna Kobylińska		Podpis:	Data: 05.2017r.
Projektant arch. – konstr. mgr inż arch. Helena Kraszewska Upr. 373/74/Wm		Podpis:	Branża: Budowlana
			Skala: 1:50