


ŁAWKA OGNISKOWA

STOK LACKI - FOLWARK

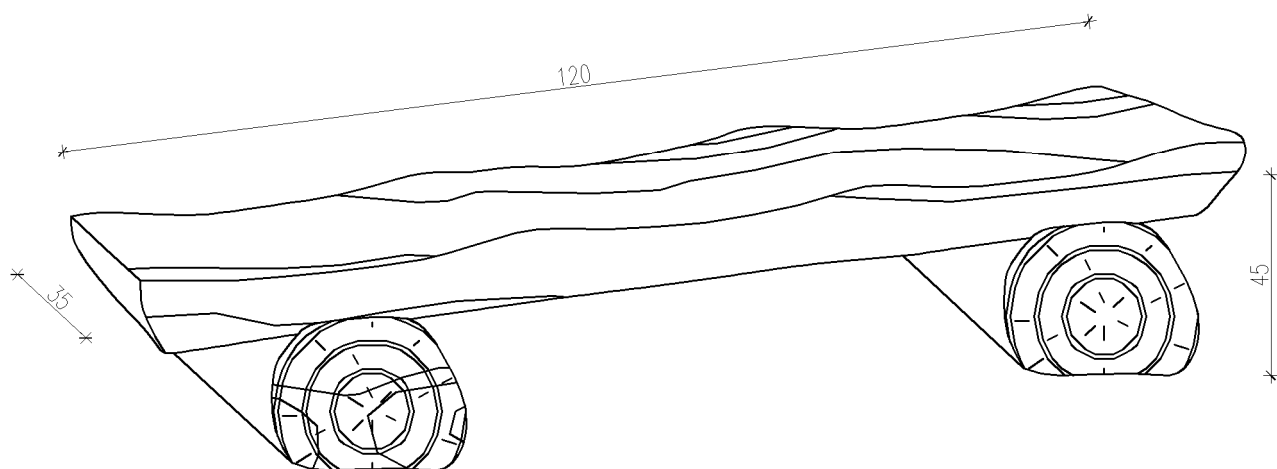

Ławka ogrodowa z bala sosnowego, drewno zabezpieczone przeciwko rozwojowi pleśni, sinizny i grzybów - elementy łączone na wpust i wkrepy

wymiary 120,0 x 35,0 x 14,0 cm
 siedzisko na wysokości 45,0cm
 waga 100-140kg
 materiał sosna

Pracownia Konserwatorsko - Budowlana ROKOKO Joanna Kobylińska 08-110 Siedlce ul. Jodłowa 4 Tel. kom. 666 509 262		Adres: Stok Lacki – Folwark dz. nr 398, 399/1 gm. Siedlce	
Temat: Rewaloryzacja północno – zachodniej części Zespołu Pałacowo – Parkowego w Stoku Lackim Mała architektura		Widok: Ławka ogniskowa	
Opracowała mgr inż. Joanna Kobylińska		Podpis:	Data: 05.2017r.
Projektant arch. – konstr. mgr inż arch. Helena Kraszewska Upr. 373/74/Wm		Podpis:	Branża: Budowlana
			Skala: 1:50