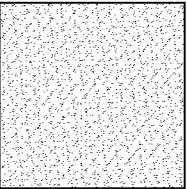





UTWARDZENIE ALEJEK
STOK ŁACKI - FOLWARK

OZNACZENIA

	NAWIERZCHNIA SZUTROWA KRUSZYWO O FRAKCJI 2-15mm
---	---

	OBRZEŻA BETONOWE SZARE 8x30cm
---	-------------------------------

SZCZEGÓŁ 1:10

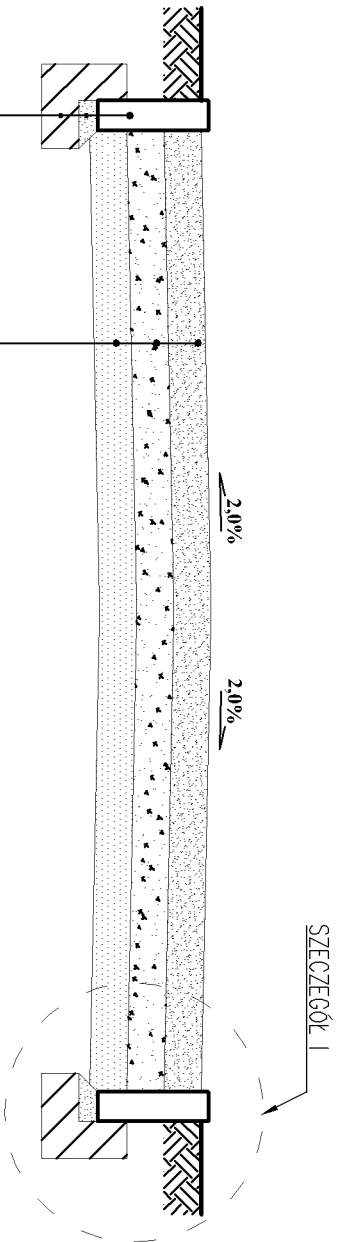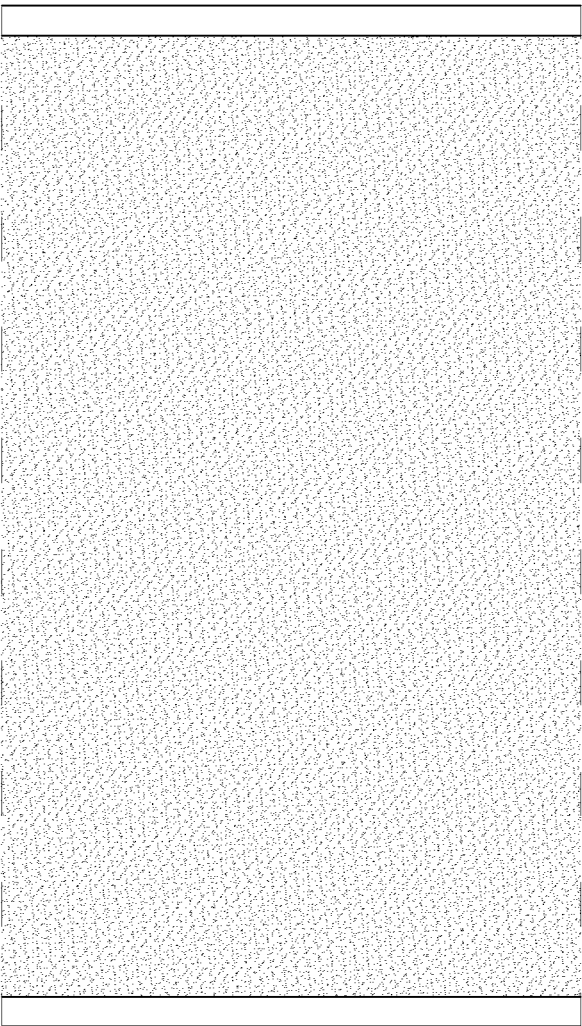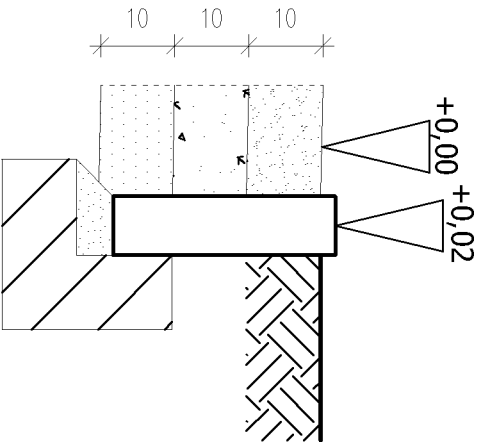

- | | |
|----|--------------------------------------|
| 1. | obrzeże betonowe szare 8x30 cm |
| 2. | podsyпка cementowo-piaskowa 1:4 -5cm |
| 3. | ława z betonu C8/10 |

- | | |
|----|---|
| 1. | nawierzchnia szutrowa - kruszywo o frakcji 2-15 mm - 10cm |
| 2. | podbudowa z mieszanki kruszyw łamanych 0-31,5mm - 10 cm |
| 3. | warstwa odsączająca z pospółki żwirowej - 10 cm |

PRZEMRÓJ – NAWIERZCHNIA SZUTROWA – E 1:20

Pracownia Konserwatorsko - Budowlana ROKOKO Joanna Kobylńska 08-110 Siedlce ul. Jodowa 4 Tel. kom. 666 509 262		Adres: Stok Łacki – Folwark dz. nr 398, 399/1 gm. Siedlce	
Temat: Rewaloryzacja północno – zachodniej części Zespołu Pałacowo – Parkowego w Stoku Łackim Utwardzenie alejek		Tytuł: Nawierzchnia szutrowa	
Opracowała mgr inż. Joanna Kobylńska		Data: 05.2017r.	
Projektant arch. – konstr. mgr inż arch. Helena Kroszewska Upc. 373/74/Wm		Branża: Budowlana	
		Skala: 1:20	