


ŚCIEŻKA BOSYCH STÓP

STOK LACKI - FOLWARK

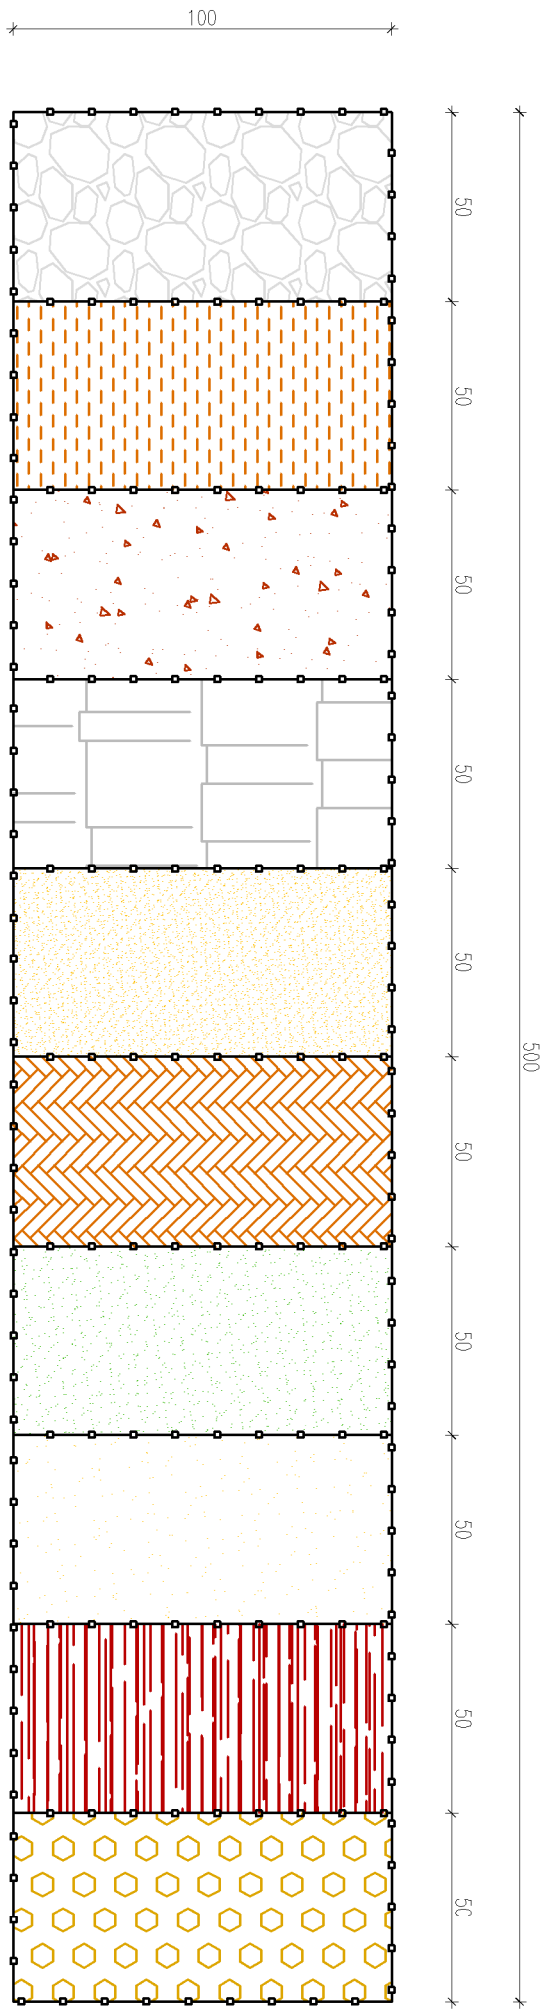

DETAL - ŚCIEŻKA BOSYCH STÓP 1:20

DETAL: ŚCIEŻKA BOSYCH STÓP			
1.		OTOCZAKI	
2.		GAŁĄZKI IGLASTE	
3.		KRUSZYWO CEGLANE	
4.		KORA SOSONOWA	
5.		PIASEK DROBNOZIARNISTY	
6.		SZYSZKI	
7.		TRAWA	
8.		ŻWIR GRUBOZIARNISTY	
9.		SUCHE GAŁĘZIE	
10.		PIEŃKI DREWNIANE	
ROLLBORDER WYKONANE Z DREWNA SOSNOWEGO O WYMIARACH 5X30X200			
Pracownia Konserwatorsko - Budowlana KOKOKO Joanna Kobylinska 08-110 Siedlce ul. Jodłowa 4 Tel. kom. 666 509 262		Adres: Stok Lacki - Folwark dz. nr 398, 399/1 gm. Siedlce	
Temat: Rewaloryzacja północno - zachodniej części Zespołu Pałacowo - Parkowego w Stoku Lackim Mała architektura		Detail: Ścieżka bosych stóp	
Opracowała: mgr inż. Joanna Kobylinska		Data: 05.2017r.	
Projektant arch. - konst.: mgr inż arch. Helena Kraszewska Upr. 373/74/Wm		Skala: 1:20	