


ŚCIEŻKA Z OKRĄGLAKÓW DREWNA

STOK LACKI - FOLWARK

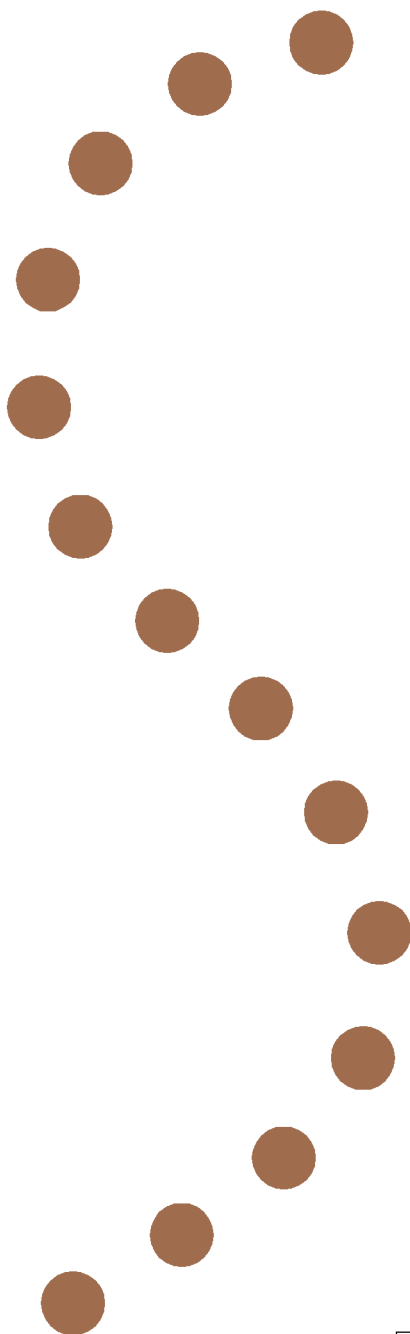

ŚCIEŻKA Z OKRĄGLAKÓW DREWNA
wymiary OK. 8,0m
wysokość 15cm ponad gruntem
rozstaw co 25- 30cm
materiał modrzew

Pracownia Konserwatorsko - Budowlana ROKOKO Joanna Kobylińska 08-110 Siedlce ul. Jodłowa 4 Tel. kom. 666 509 262		Adres: Stok Lacki – Folwark dz. nr 398, 399/1 gm. Siedlce	
Temat: Rewaloryzacja północno – zachodniej części Zespołu Pałacowo – Parkowego w Stoku Lackim Mała architektura		Widok: Ścieżka z okrągłaków	
Opracowała mgr inż. Joanna Kobylińska		Podpis:	Data: 05.2017r.
Projektant arch. – konstr. mgr inż arch. Helena Kraszewska Upr. 373/74/Wm		Podpis:	Branża: Budowlana
			Skala: 1:20