



STÓŁ TERENOWY - BLAT ROBOCZY

STOK LACKI - FOLWARK

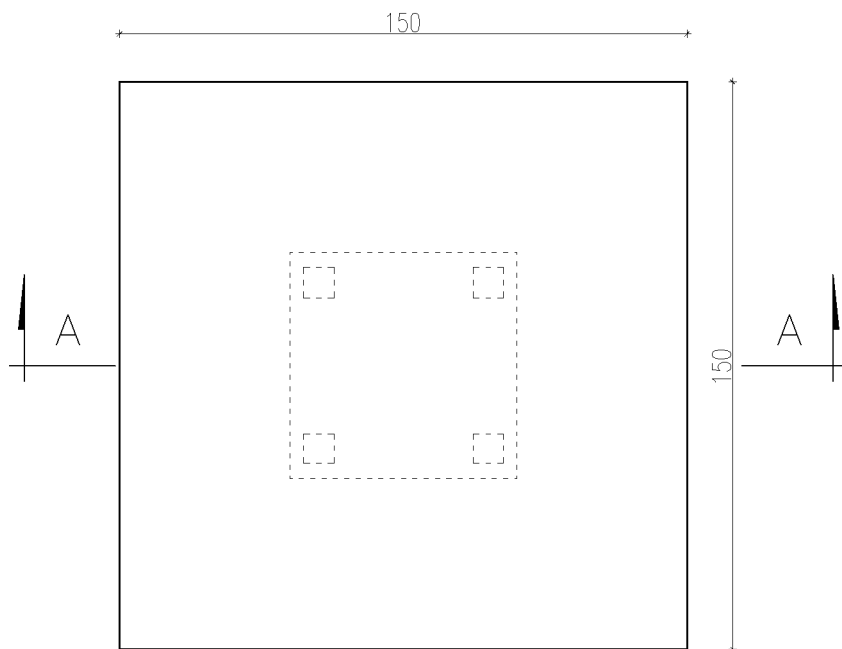

WIDOK Z GÓRY 1:20

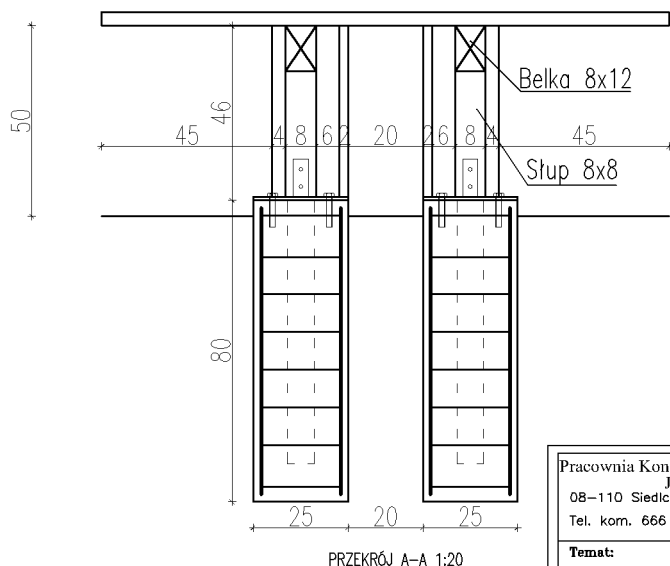

PRZĘKRÓJ A-A 1:20



WIDOK BOCZNY 1:20

Pracownia Konserwatorsko - Budowlana ROKOKO Joanna Kobylińska 08-110 Siedlce ul. Jodłowa 4 Tel. kom. 666 509 262		Adres: Stok Lacki – Folwark dz. nr 398, 399/1 gm. Siedlce	
Temat: Rewaloryzacja północno – zachodniej części Zespołu Pałacowo – Parkowego w Stoku Lackim Mała architektura		Widok: Stół terenowy – blat roboczy	
Opracowała mgr inż. Joanna Kobylińska		Podpis:	Data: 05.2017r.
Projektant arch. – konstr. mgr inż arch. Helena Kraszewska Upr. 373/74/Wm		Podpis:	Branża: Budowlana
			Skala: 1:20