


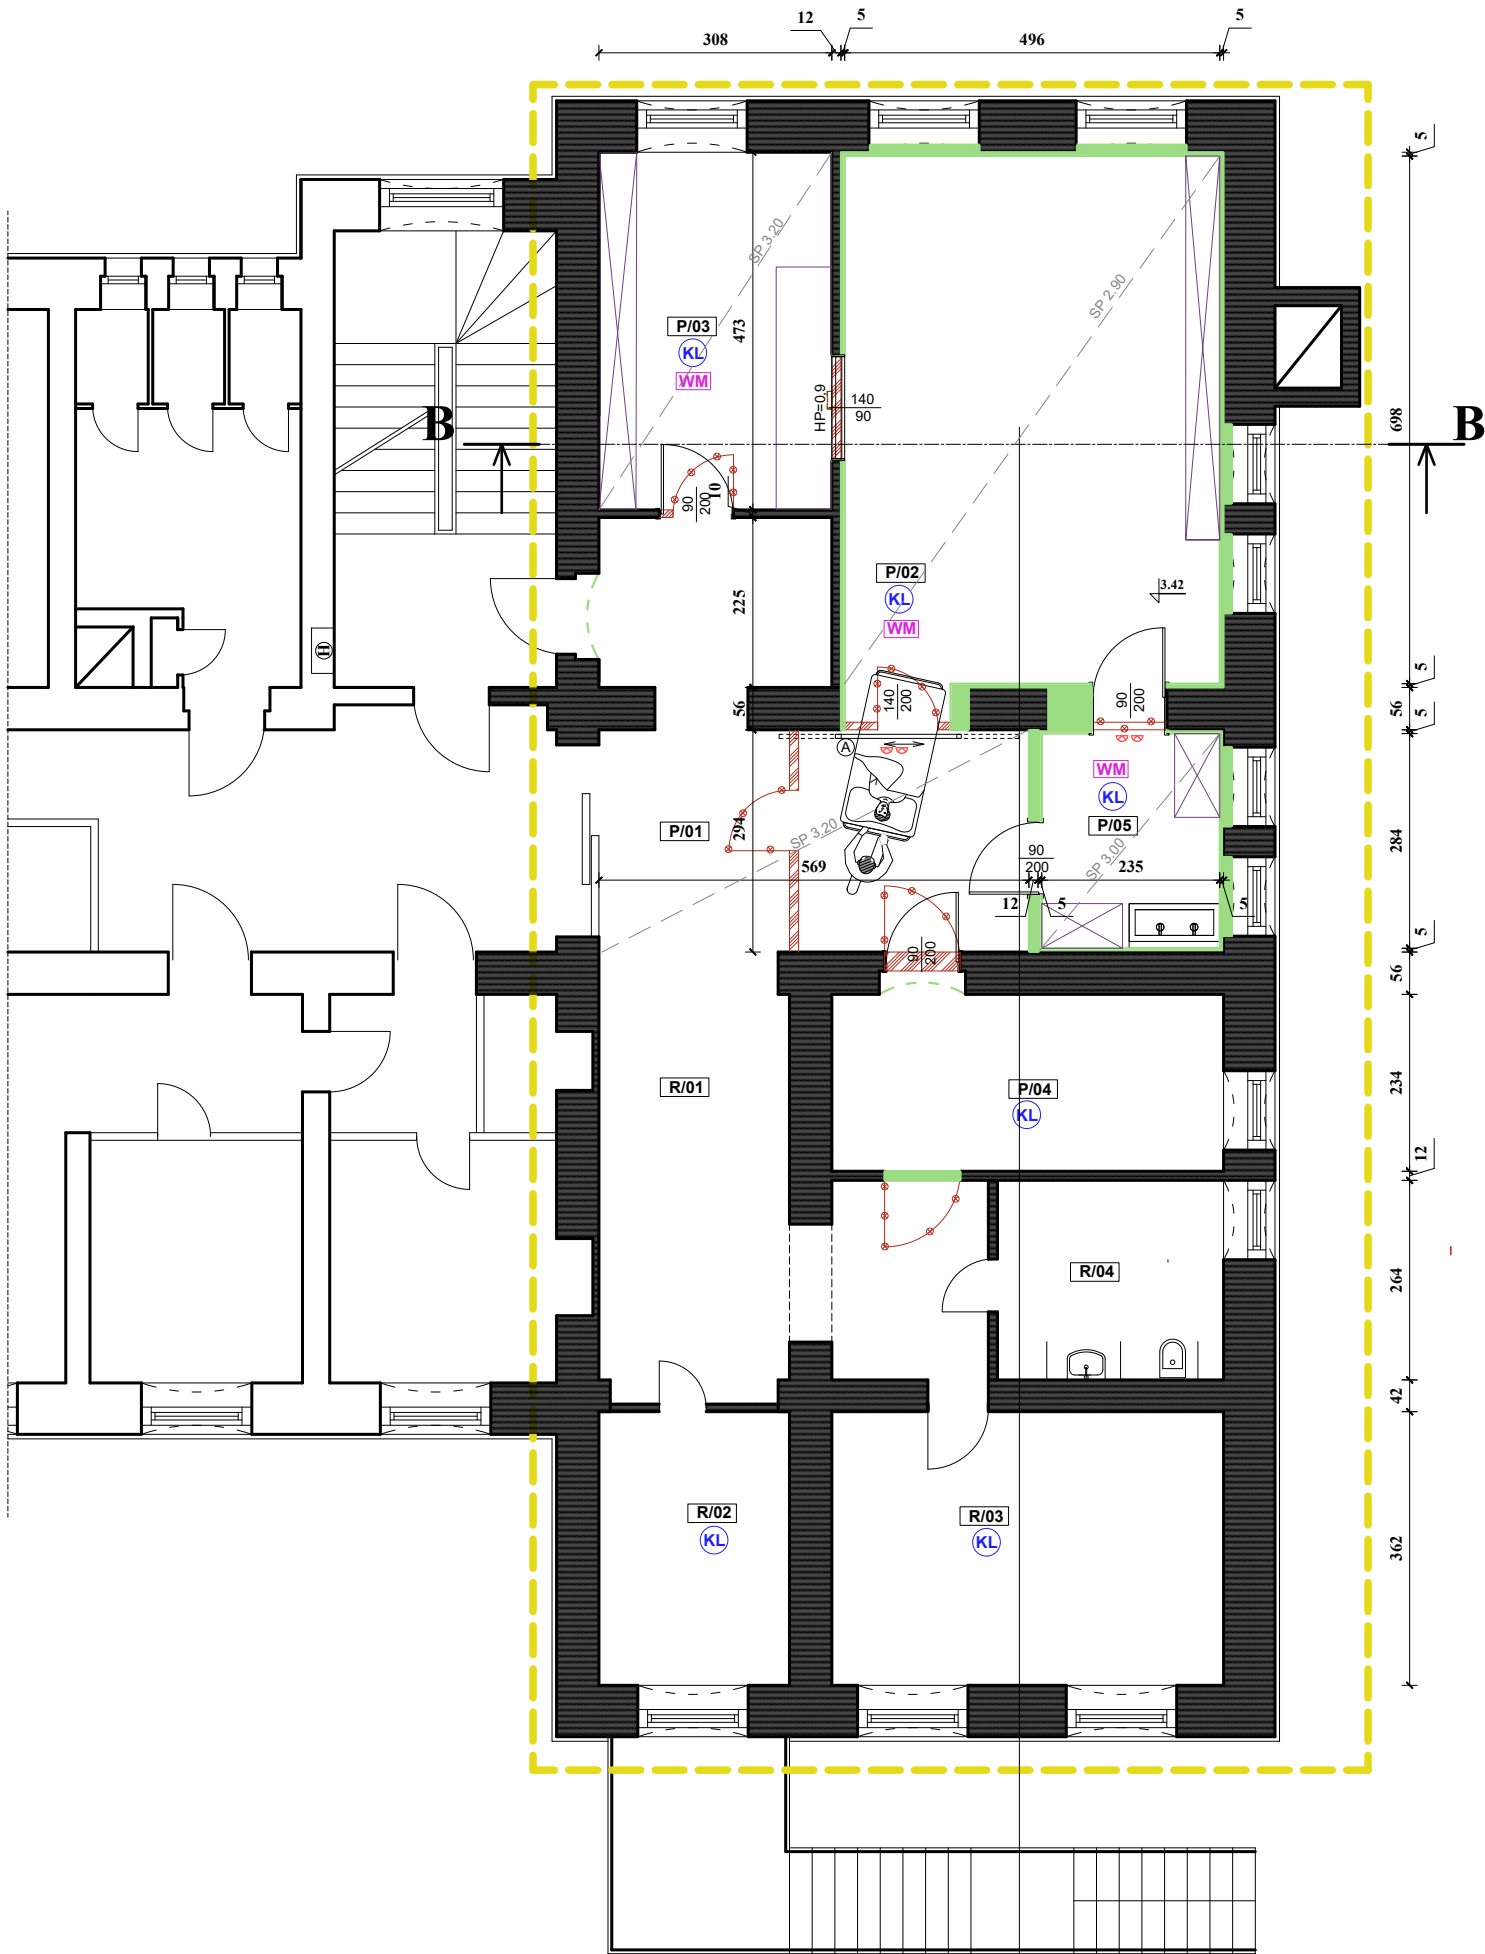

RZUT I PIĘTRA

LEGENDA:

- Zakres opracowania
- Istniejące ściany budynku
- Projektowane ściany
- Rozbiórki
- Demontaże
- Drzwi automatyczne
- HP - Wysokość parapetu
- Oświetlenie ostrzegawcze
- Pomieszczenia klimatyzowane
- WM - Wentylacja mechaniczna
- Meble medyczne
- Angograf
- SP - Sufit podwieszany

Zestawienie pomieszczeń		
Numer	Nazwa	Powierzchnia (m²)
P/01	KOMUNIKACJA	24,33
P/02	PRACOWNIA ANGIO	34,62
P/03	STEROWNIA	14,57
P/04	MASZYNOWNIA	12,12
P/05	POM. PRZYGOTOWANIA LEKARZY	5,74
Powierzchnia pomieszczeńo przebudowy razem (m²)		91,38
R/01	KOMUNIKACJA	21,12
R/02	POMIESZCZENIE ODDZIAŁOWEJ	8,85
R/03	GABINET LEKARSKI	16,75
R/04	TOALETA	7,90
Powierzchnia pomieszczeń do remontu razem (m²)		54,62

INWESTOR:	Zespół Opieki Zdrowotnej” w Kłodzku		
ADRES BUDOWY	ul. Szpitalna 1a, 57-300 Kłodzko		
NAZWA PROJEKTU	PROGRAM FUNKCJONALNO - UŻYTKOWY		
RYSunEK	RZUT 1 PIĘTRA - KONCEPCJA		
DATA OPRACOWANIA	SKALA	NR RYS.	
12.2025	1:100	A-01	