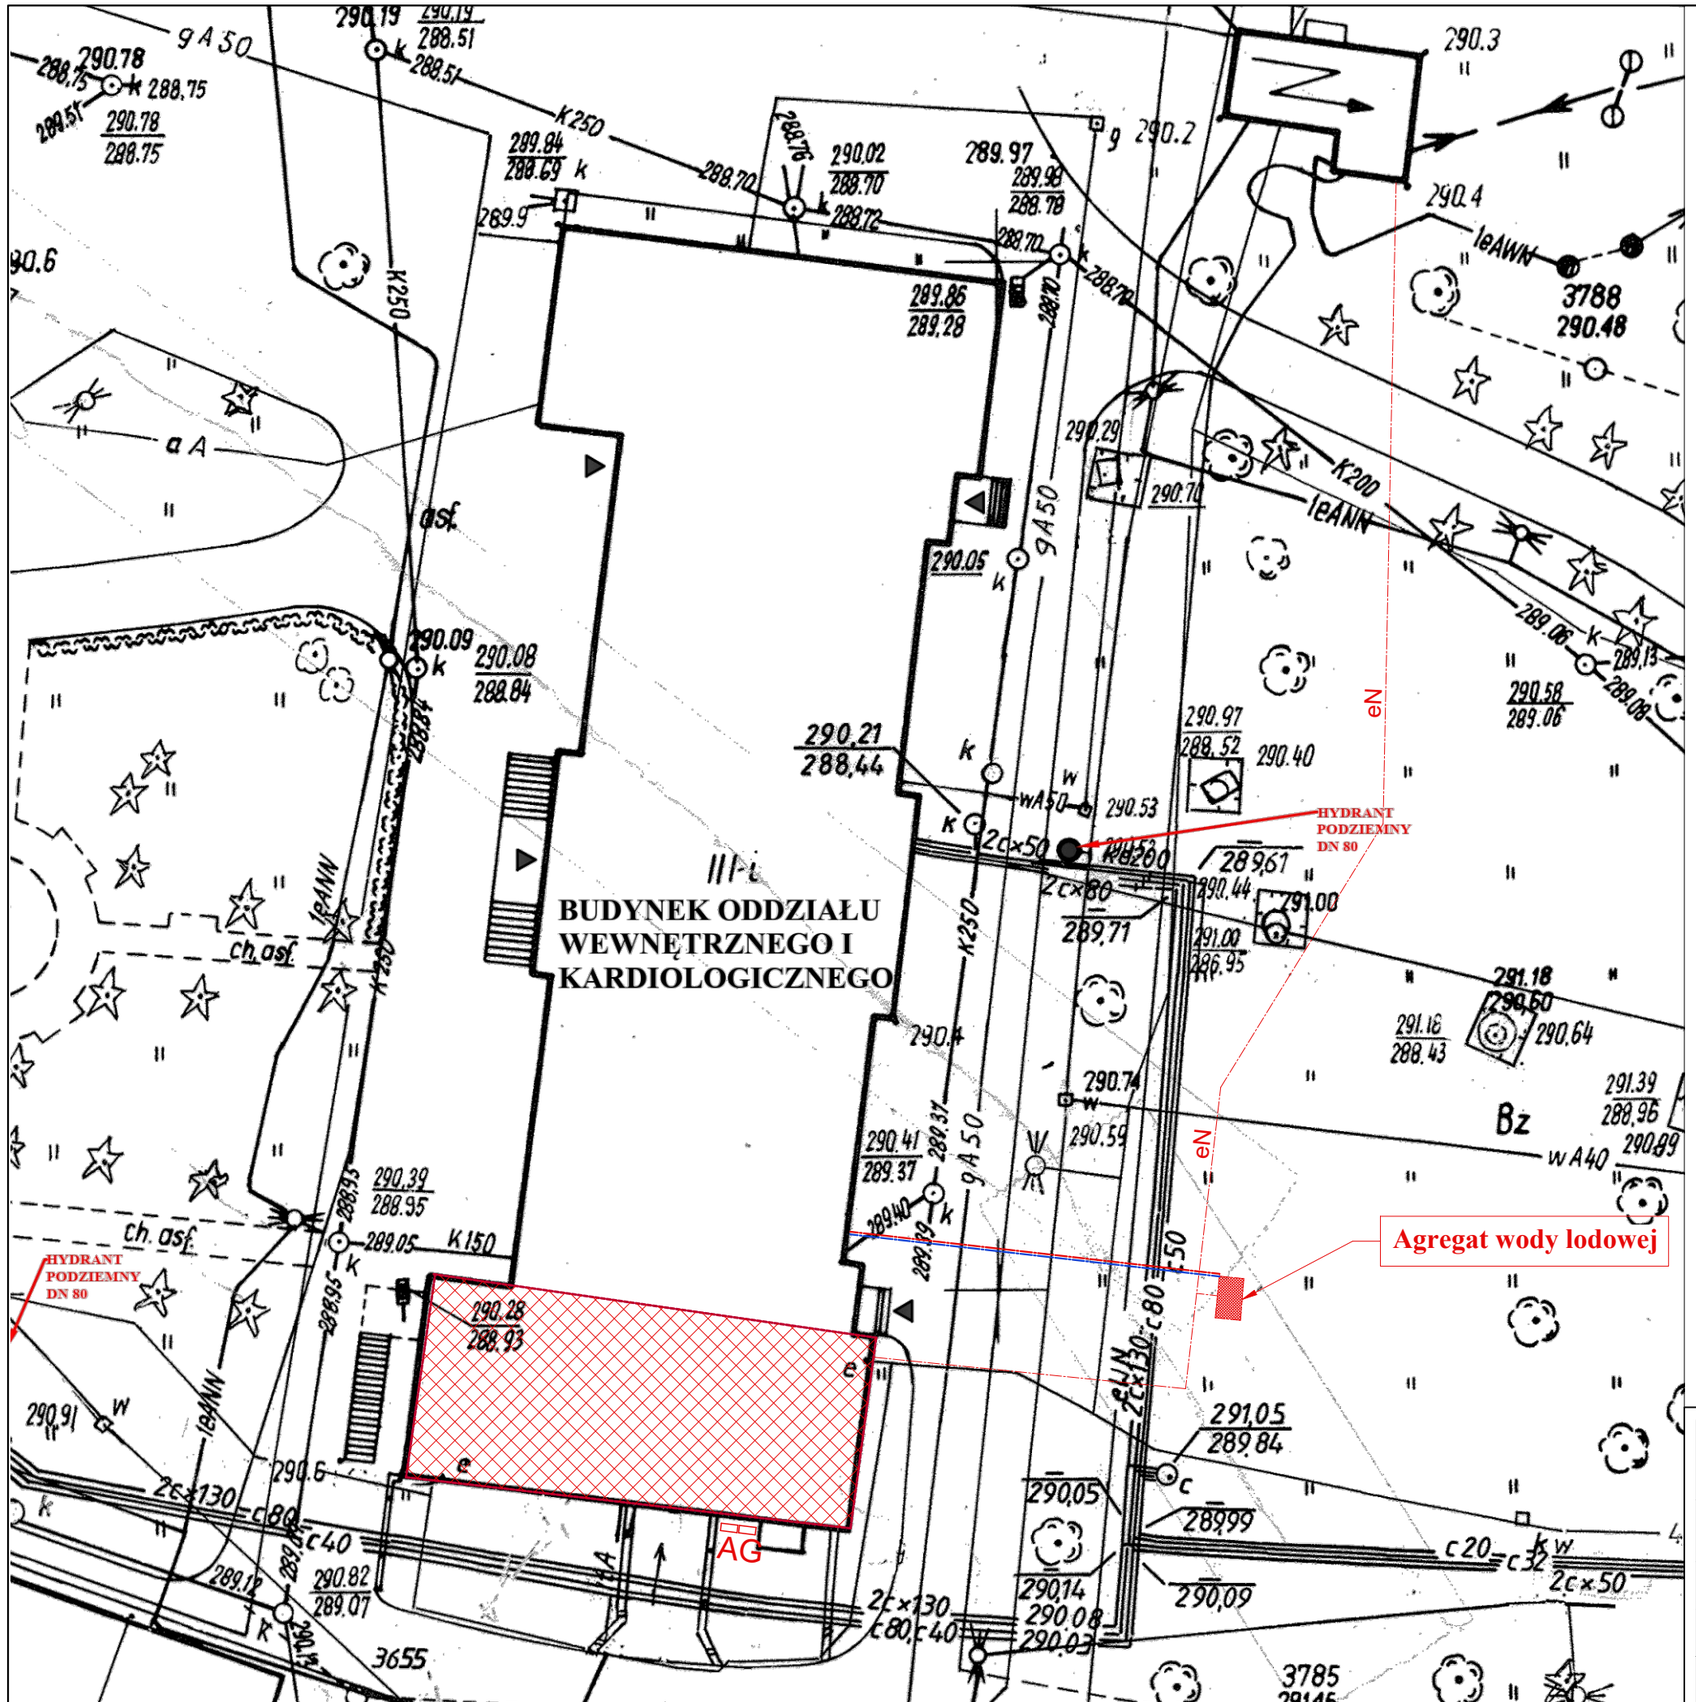

Obszar planowanej pracowni

eN — Linia zasilająca - planowana

Instalacja chłodnicza - planowana

AG — Agregaty skraplające

INWESTOR:	Zespół Opieki Zdrowotnej" w Kłodzku		
ADRES BUDOWY	ul. Szpitalna 1a, 57-300 Kłodzko		
NAZWA PROJEKTU	PROGRAM FUNCJONALNO - UŻYTOWY		
RYSUNEK	ZAGOSPODAROWANE TERENU		
DATA OPRACOWANIA	12.2025	SKALA	---
		NR RYS.	PZT