


PRZEKRÓJ B-B

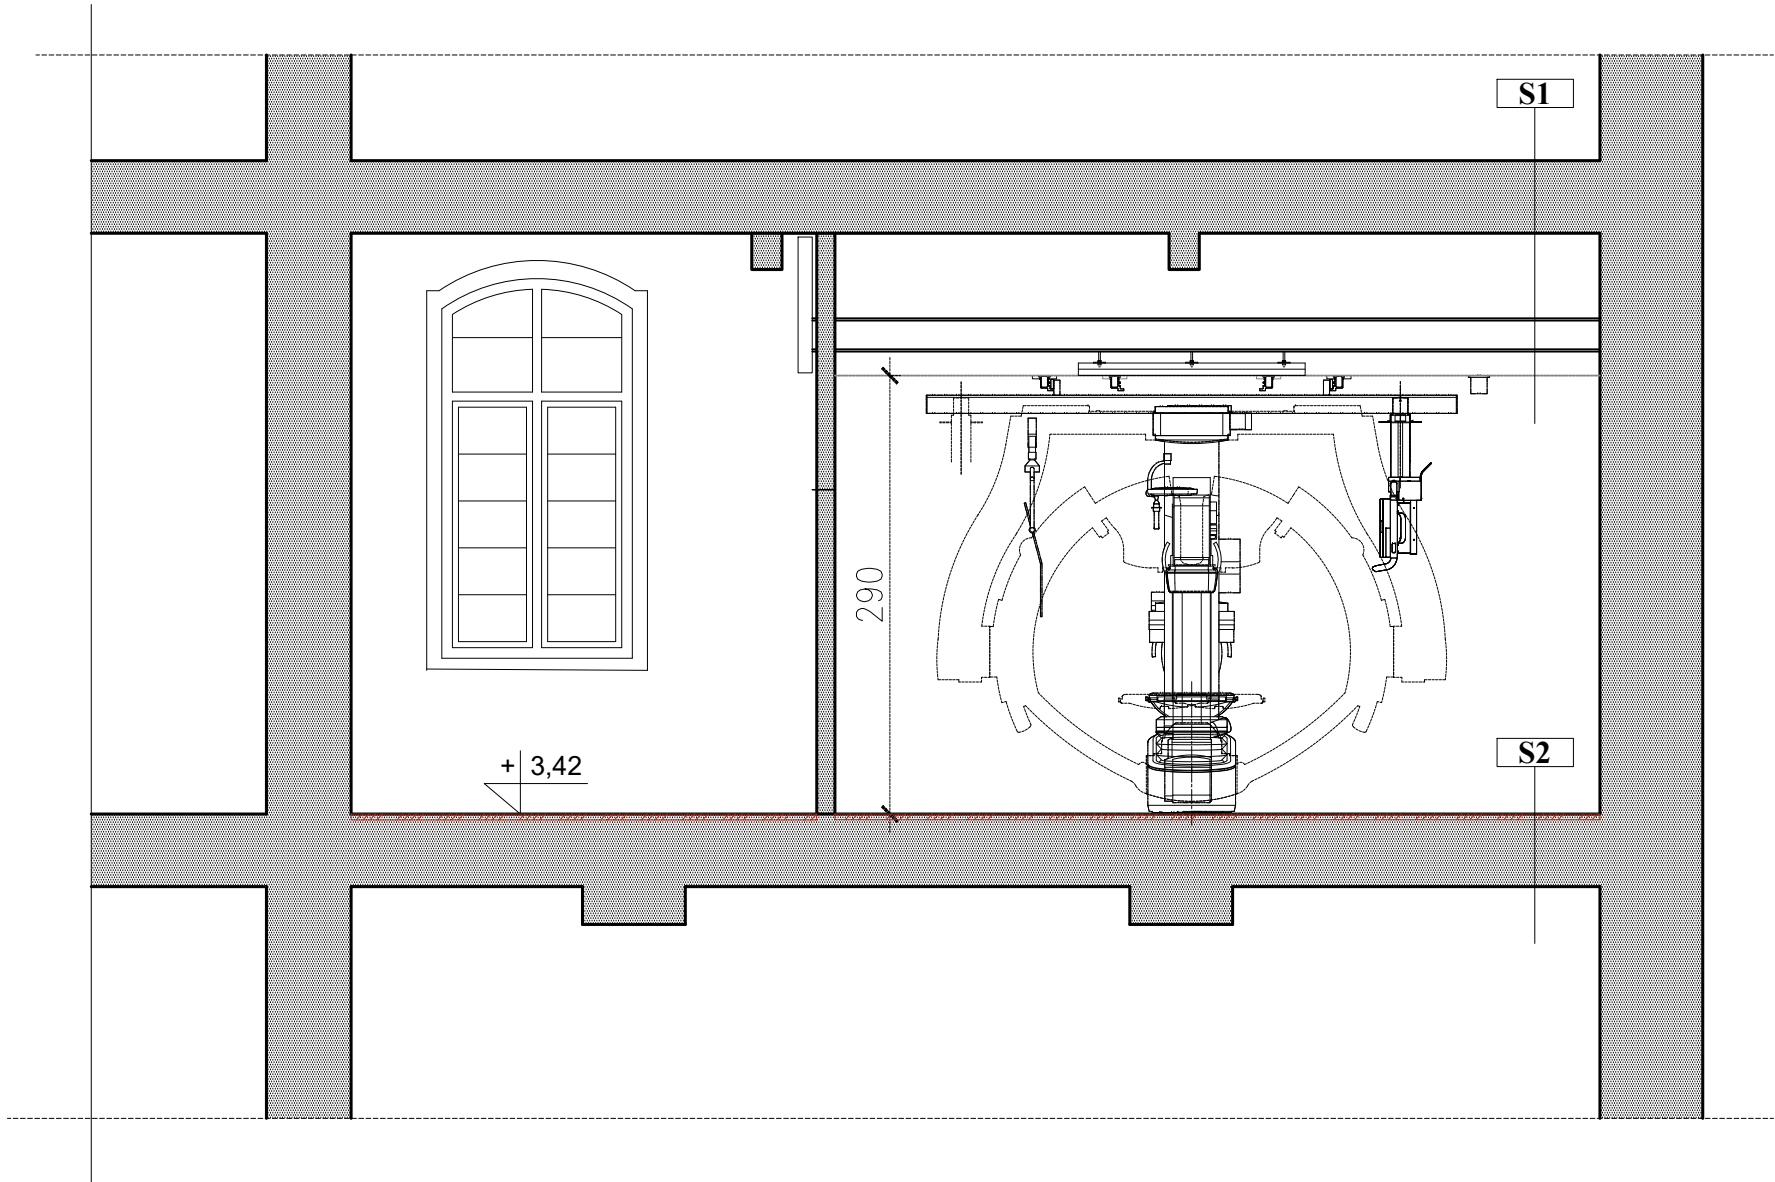

- S1** ISTNIEJĄCA PODZKA – WYKŁADZINA
DESKOWANIE
BELKI STROPOWE DREWNIANE
IZOLACJA (ŚLEPY PUŁAP)
DESKOWANIE
TYNK
KONSTRUKCJA WZMACNIĄJĄCA
SUFIT PODWIESZANY

- S2** POSADZKA DO WYMIANY
WYLEWKA BETONOWA
STROP ODCINKOWY
TYNK

INWESTOR:	Zespół Opieki Zdrowotnej” w Kłodzku		
ADRES BUDOWY	ul. Szpitalna 1a, 57-300 Kłodzko		
NAZWA PROJEKTU	PROGRAM FUNKCJONALNO - UŻYTKOWY		
RYSUNEK	PRZEKRÓJ B-B - KONCEPCJA		
DATA OPRACOWANIA	12.2025	SKALA 1:50	NR RYS. A-03