


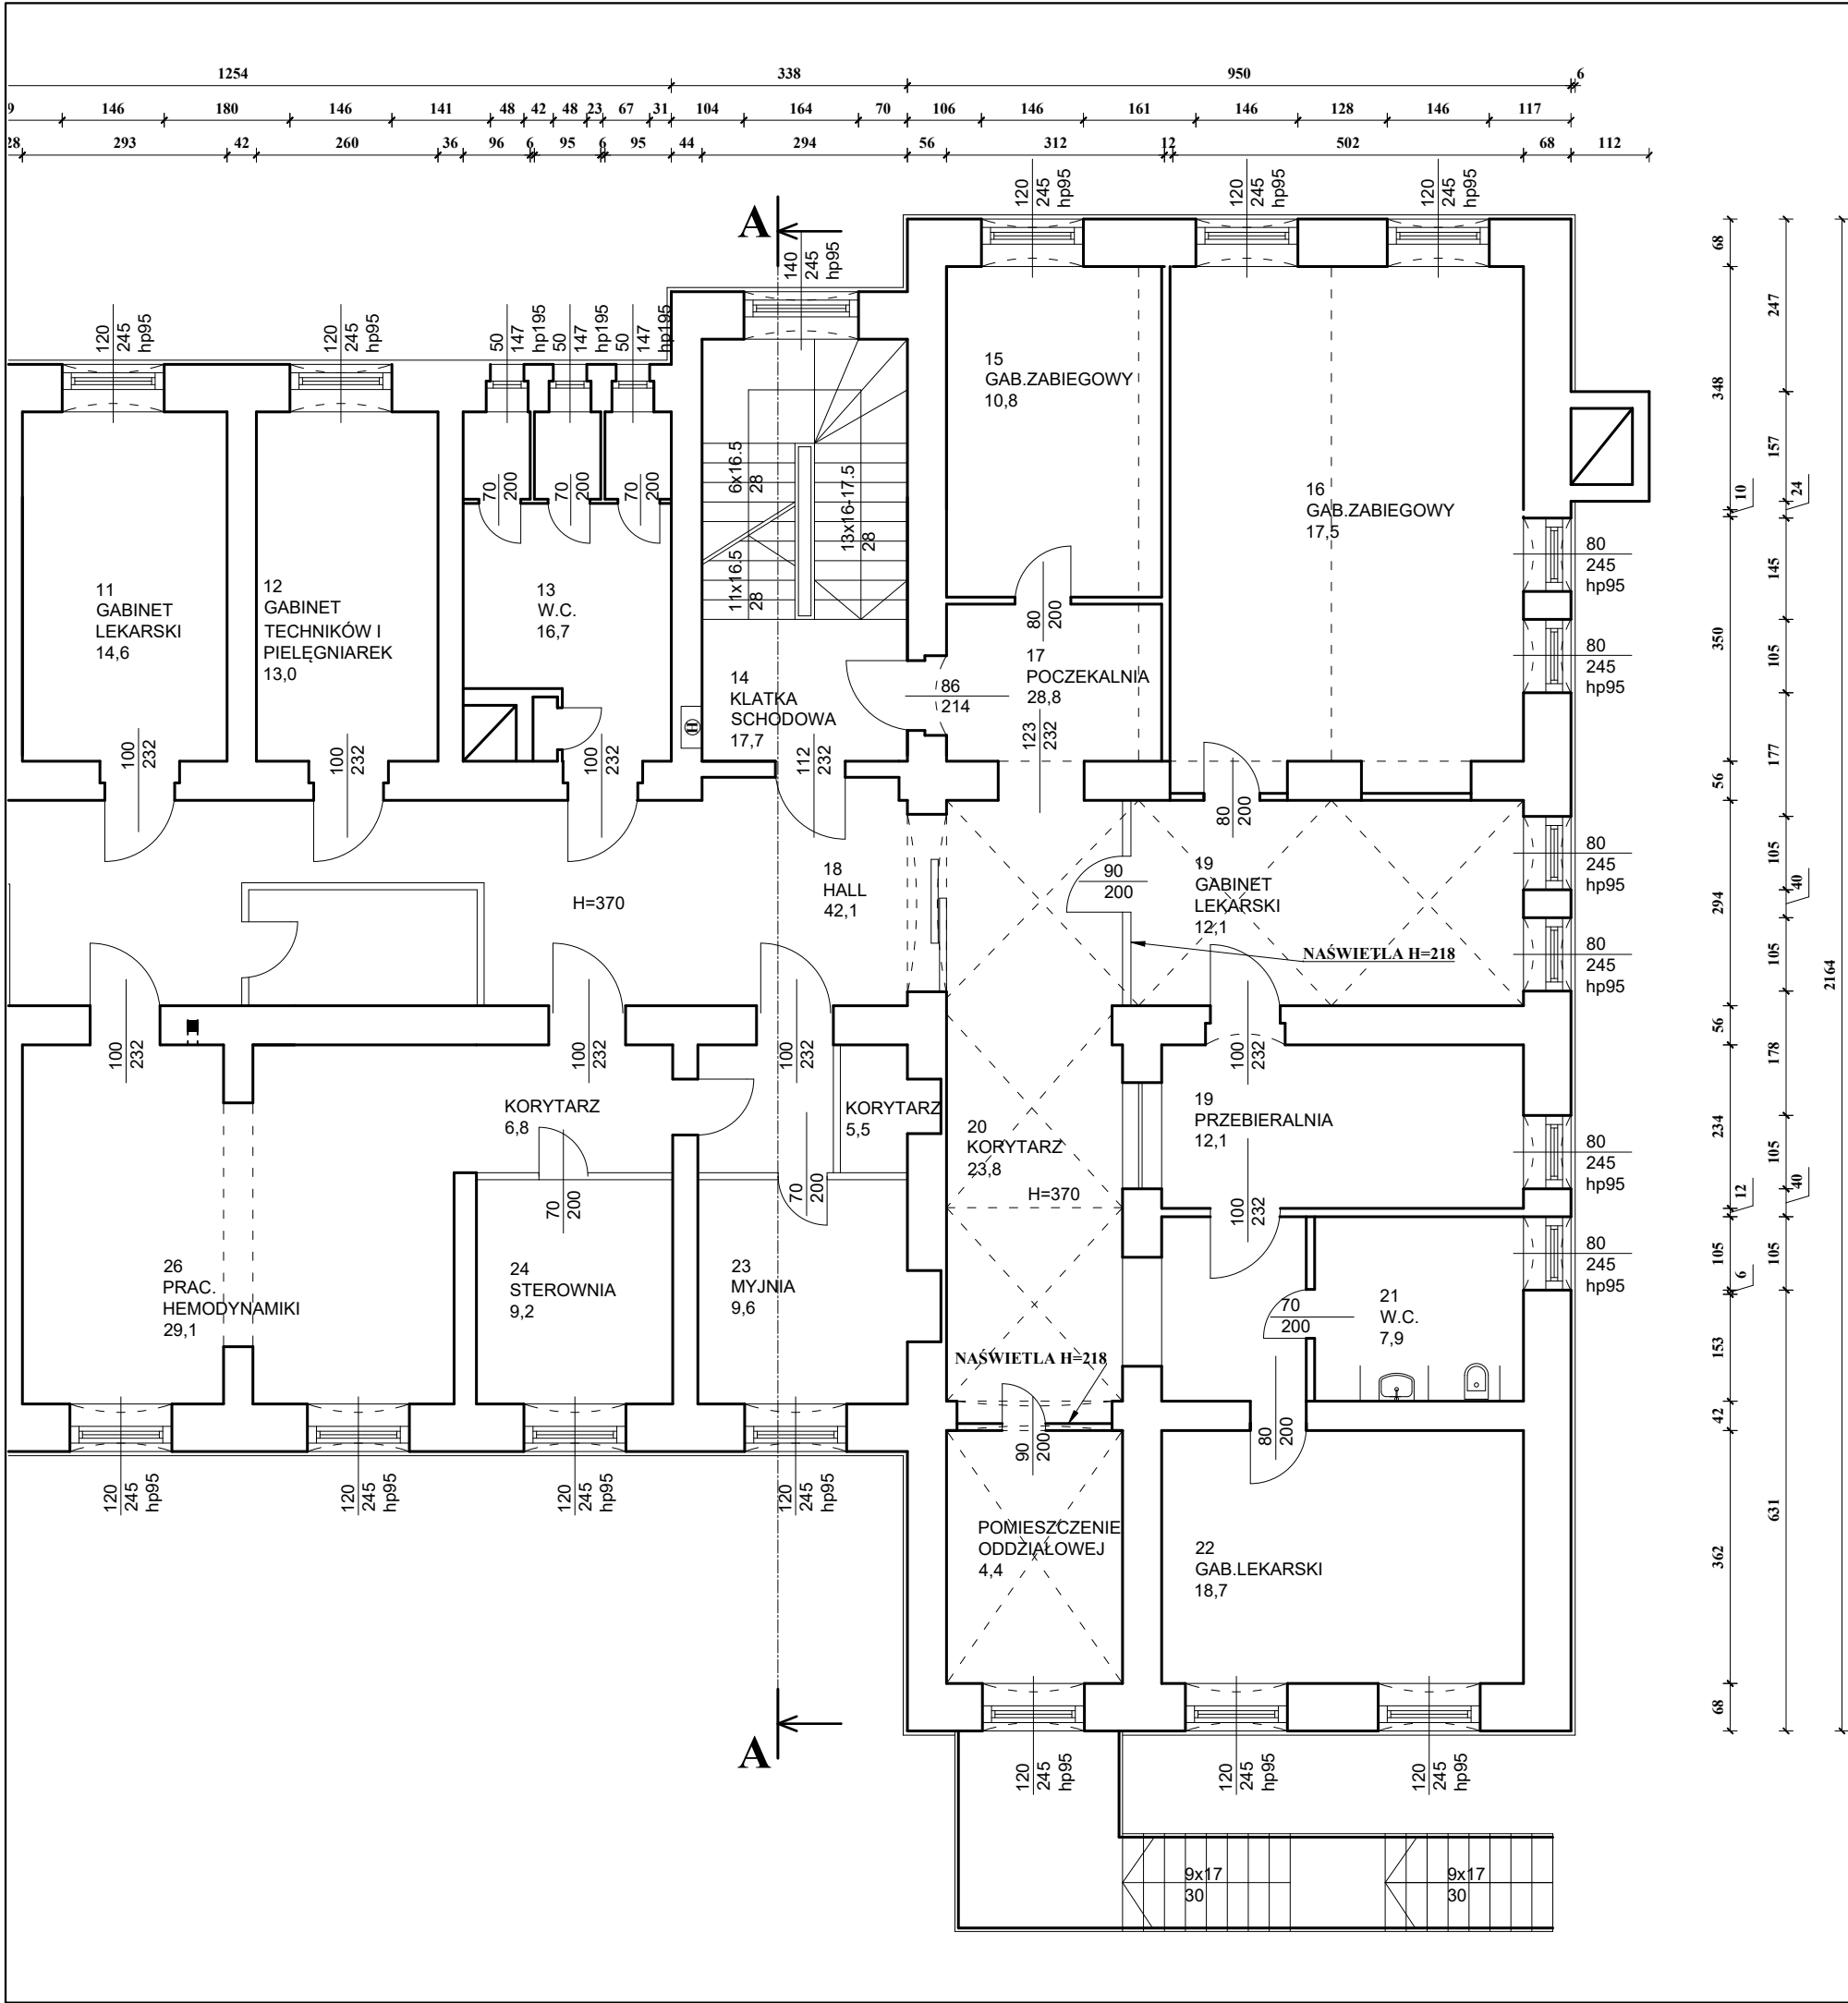

INWESTOR:	Zespół Opieki Zdrowotnej w Kłodzku		
ADRES BUDOWY	ul. Szpitalna 1a, 57-300 Kłodzko		
NAZWA PROJEKTU	PROGRAM FUNKCJALNO - UŻYTKOWY		
RYСУNEK	INWENTARYZACJA - RZUT 1 PĘTRA		
DATA OPRACOWANIA	SKALA	NR RYS.	
12.2025	1:100	I-02	