


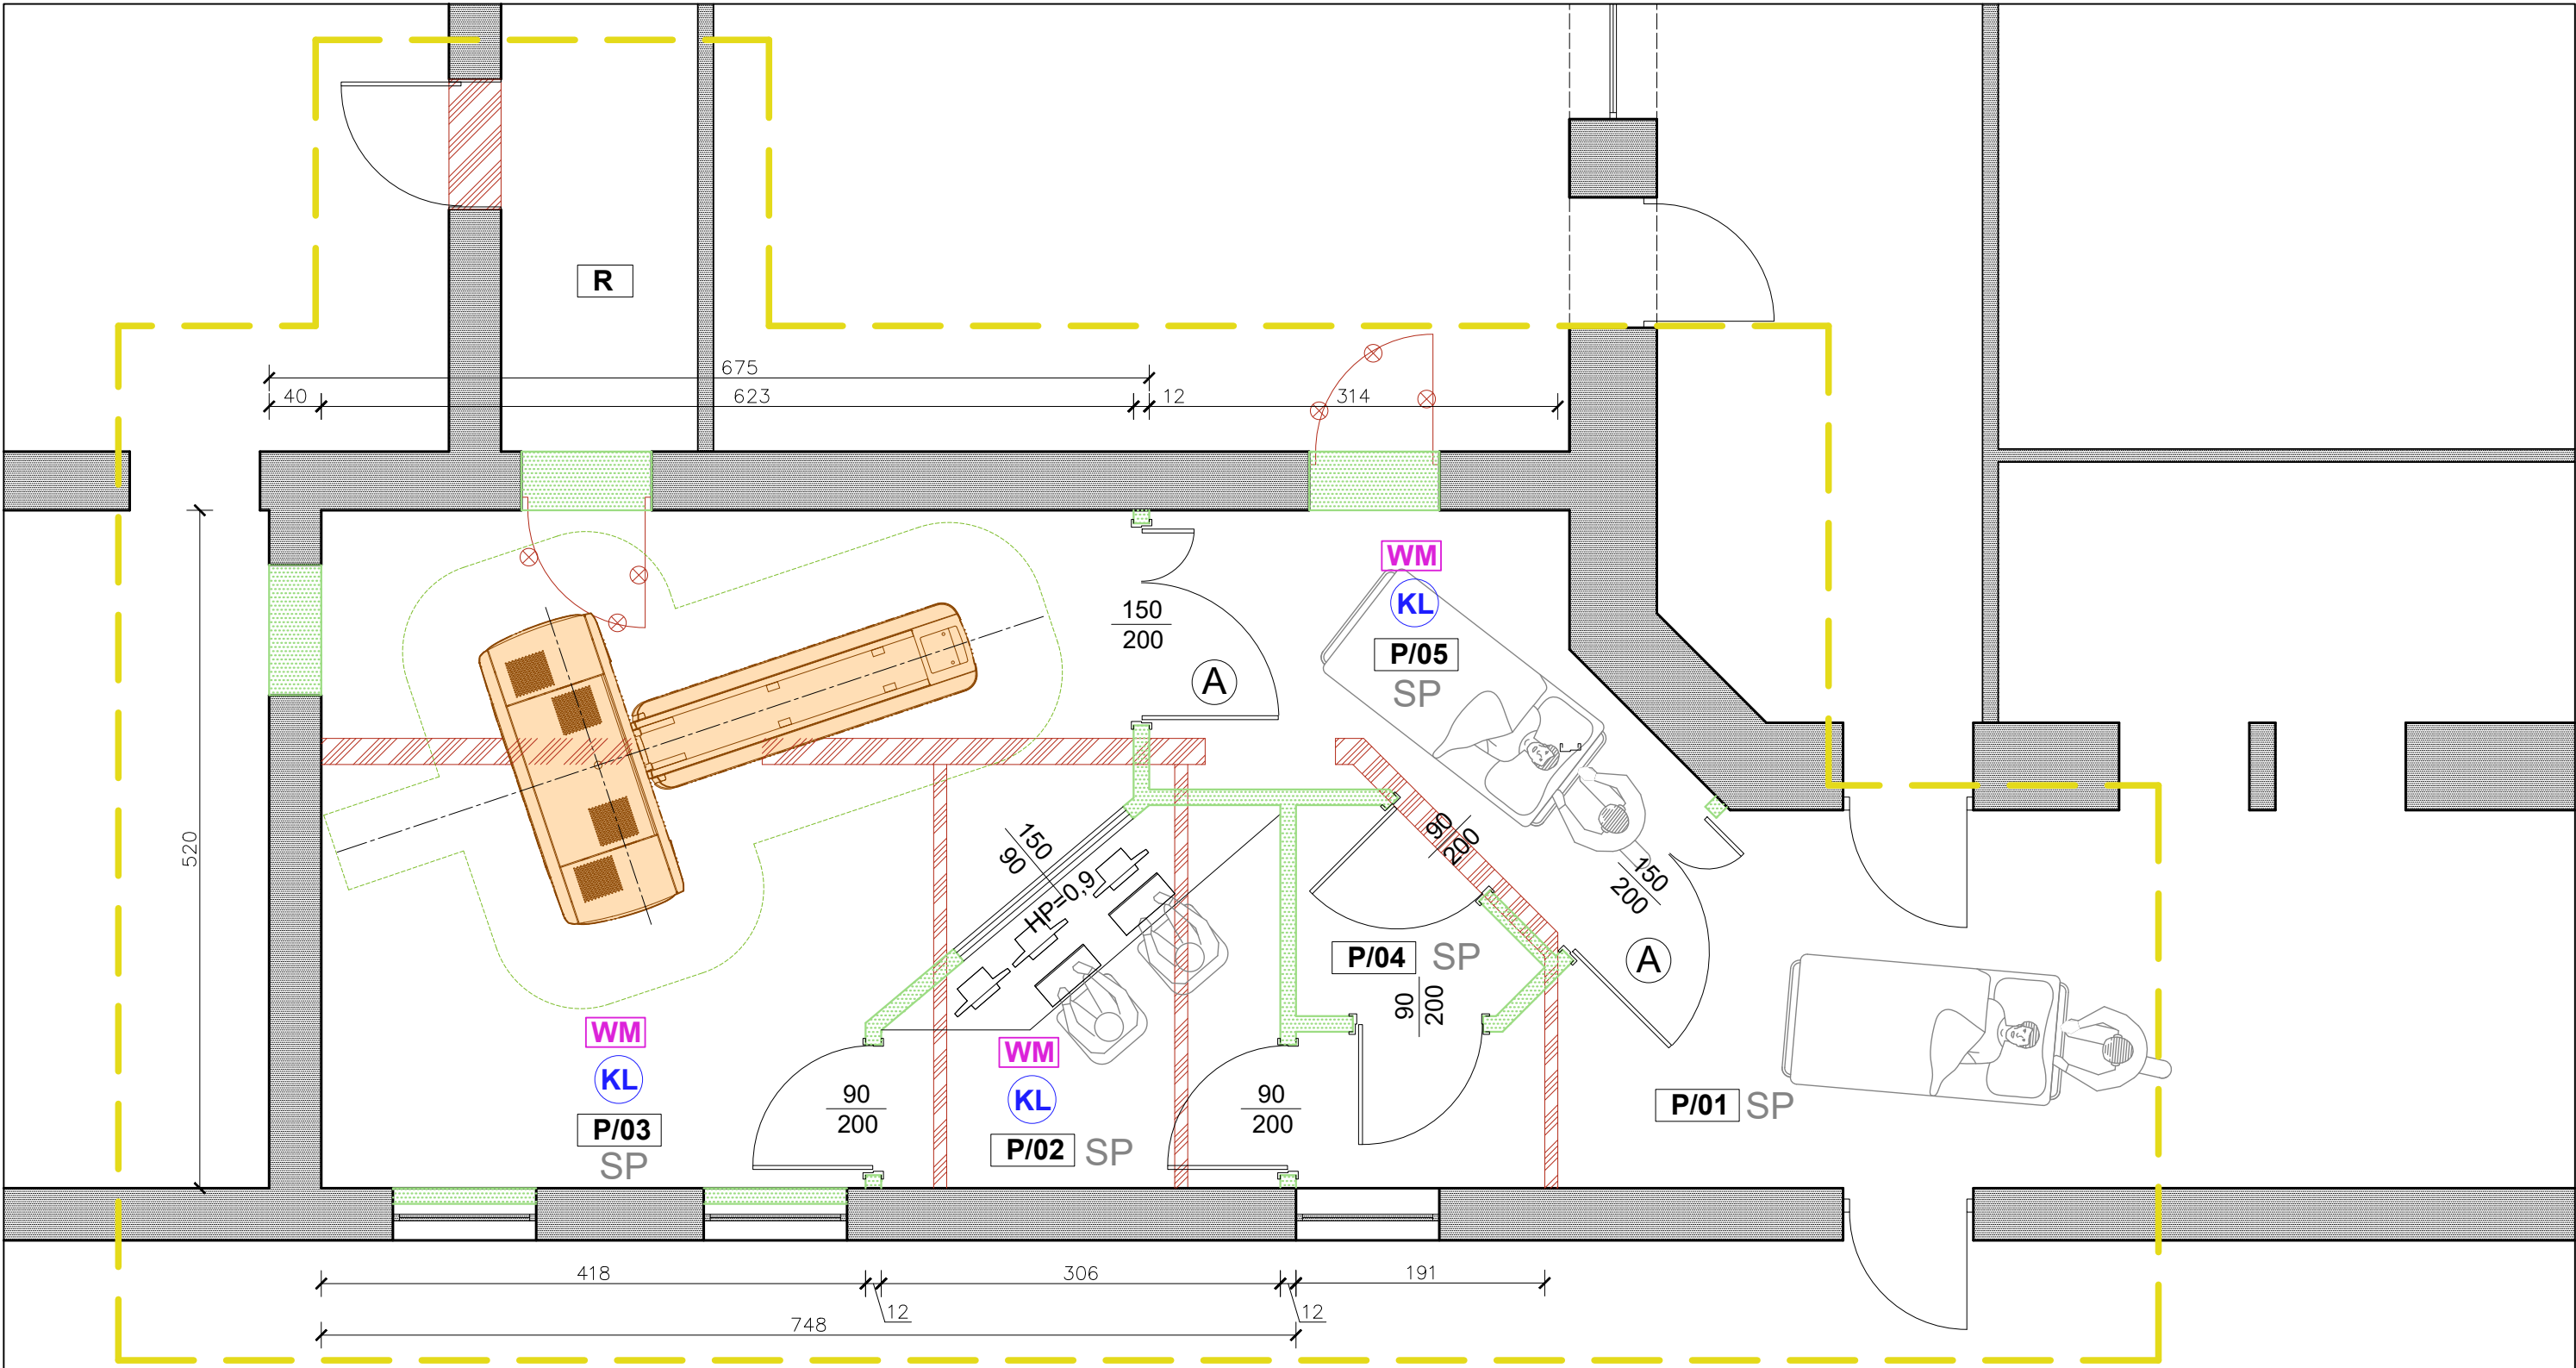

LEGENDA:

- Zakres opracowania
- Istniejące ściany budynku
- Projektowane ściany
- Rozbiórki
- Demontaże
- SP

- Sufit podwieszany
- A

- Drzwi automatyczne
- HP

- Wysokość parapetu
- Oświetlenie ostrzegawcze
- KL

- Pomieszczenia klimatyzowane
- WM

- Wentylacja mechaniczna

Zestawienie pomieszczeń		
Numer	Nazwa	Powierzchnia (m²)
P/01	KOMUNIKACJA	17,20
P/02	STEROWNIA	7,50
P/03	PRACOWANIA TK	27,90
P/04	KABINA PACJENTA	2,30
P/05	POMIESZCZENIE PRZYGOTOWANIA PACJENTA	9,20
Powierzchnia razem (m²)		64,10

INWESTOR:	Zespół Opieki Zdrowotnej w Kłodzku		
ADRES BUDOWY	ul. Szpitalna 1a, 57-300 Kłodzko		
NAZWA PROJEKTU	PROGRAM FUNKCJONALNO - UŻYTOWY		
RYSunEK	KONCEPCJA - RZUT PRZYZIEMIA		
DATA OPRACOWANIA	SKALA	NR RYS.	
12.2025	1:50	A-01	