


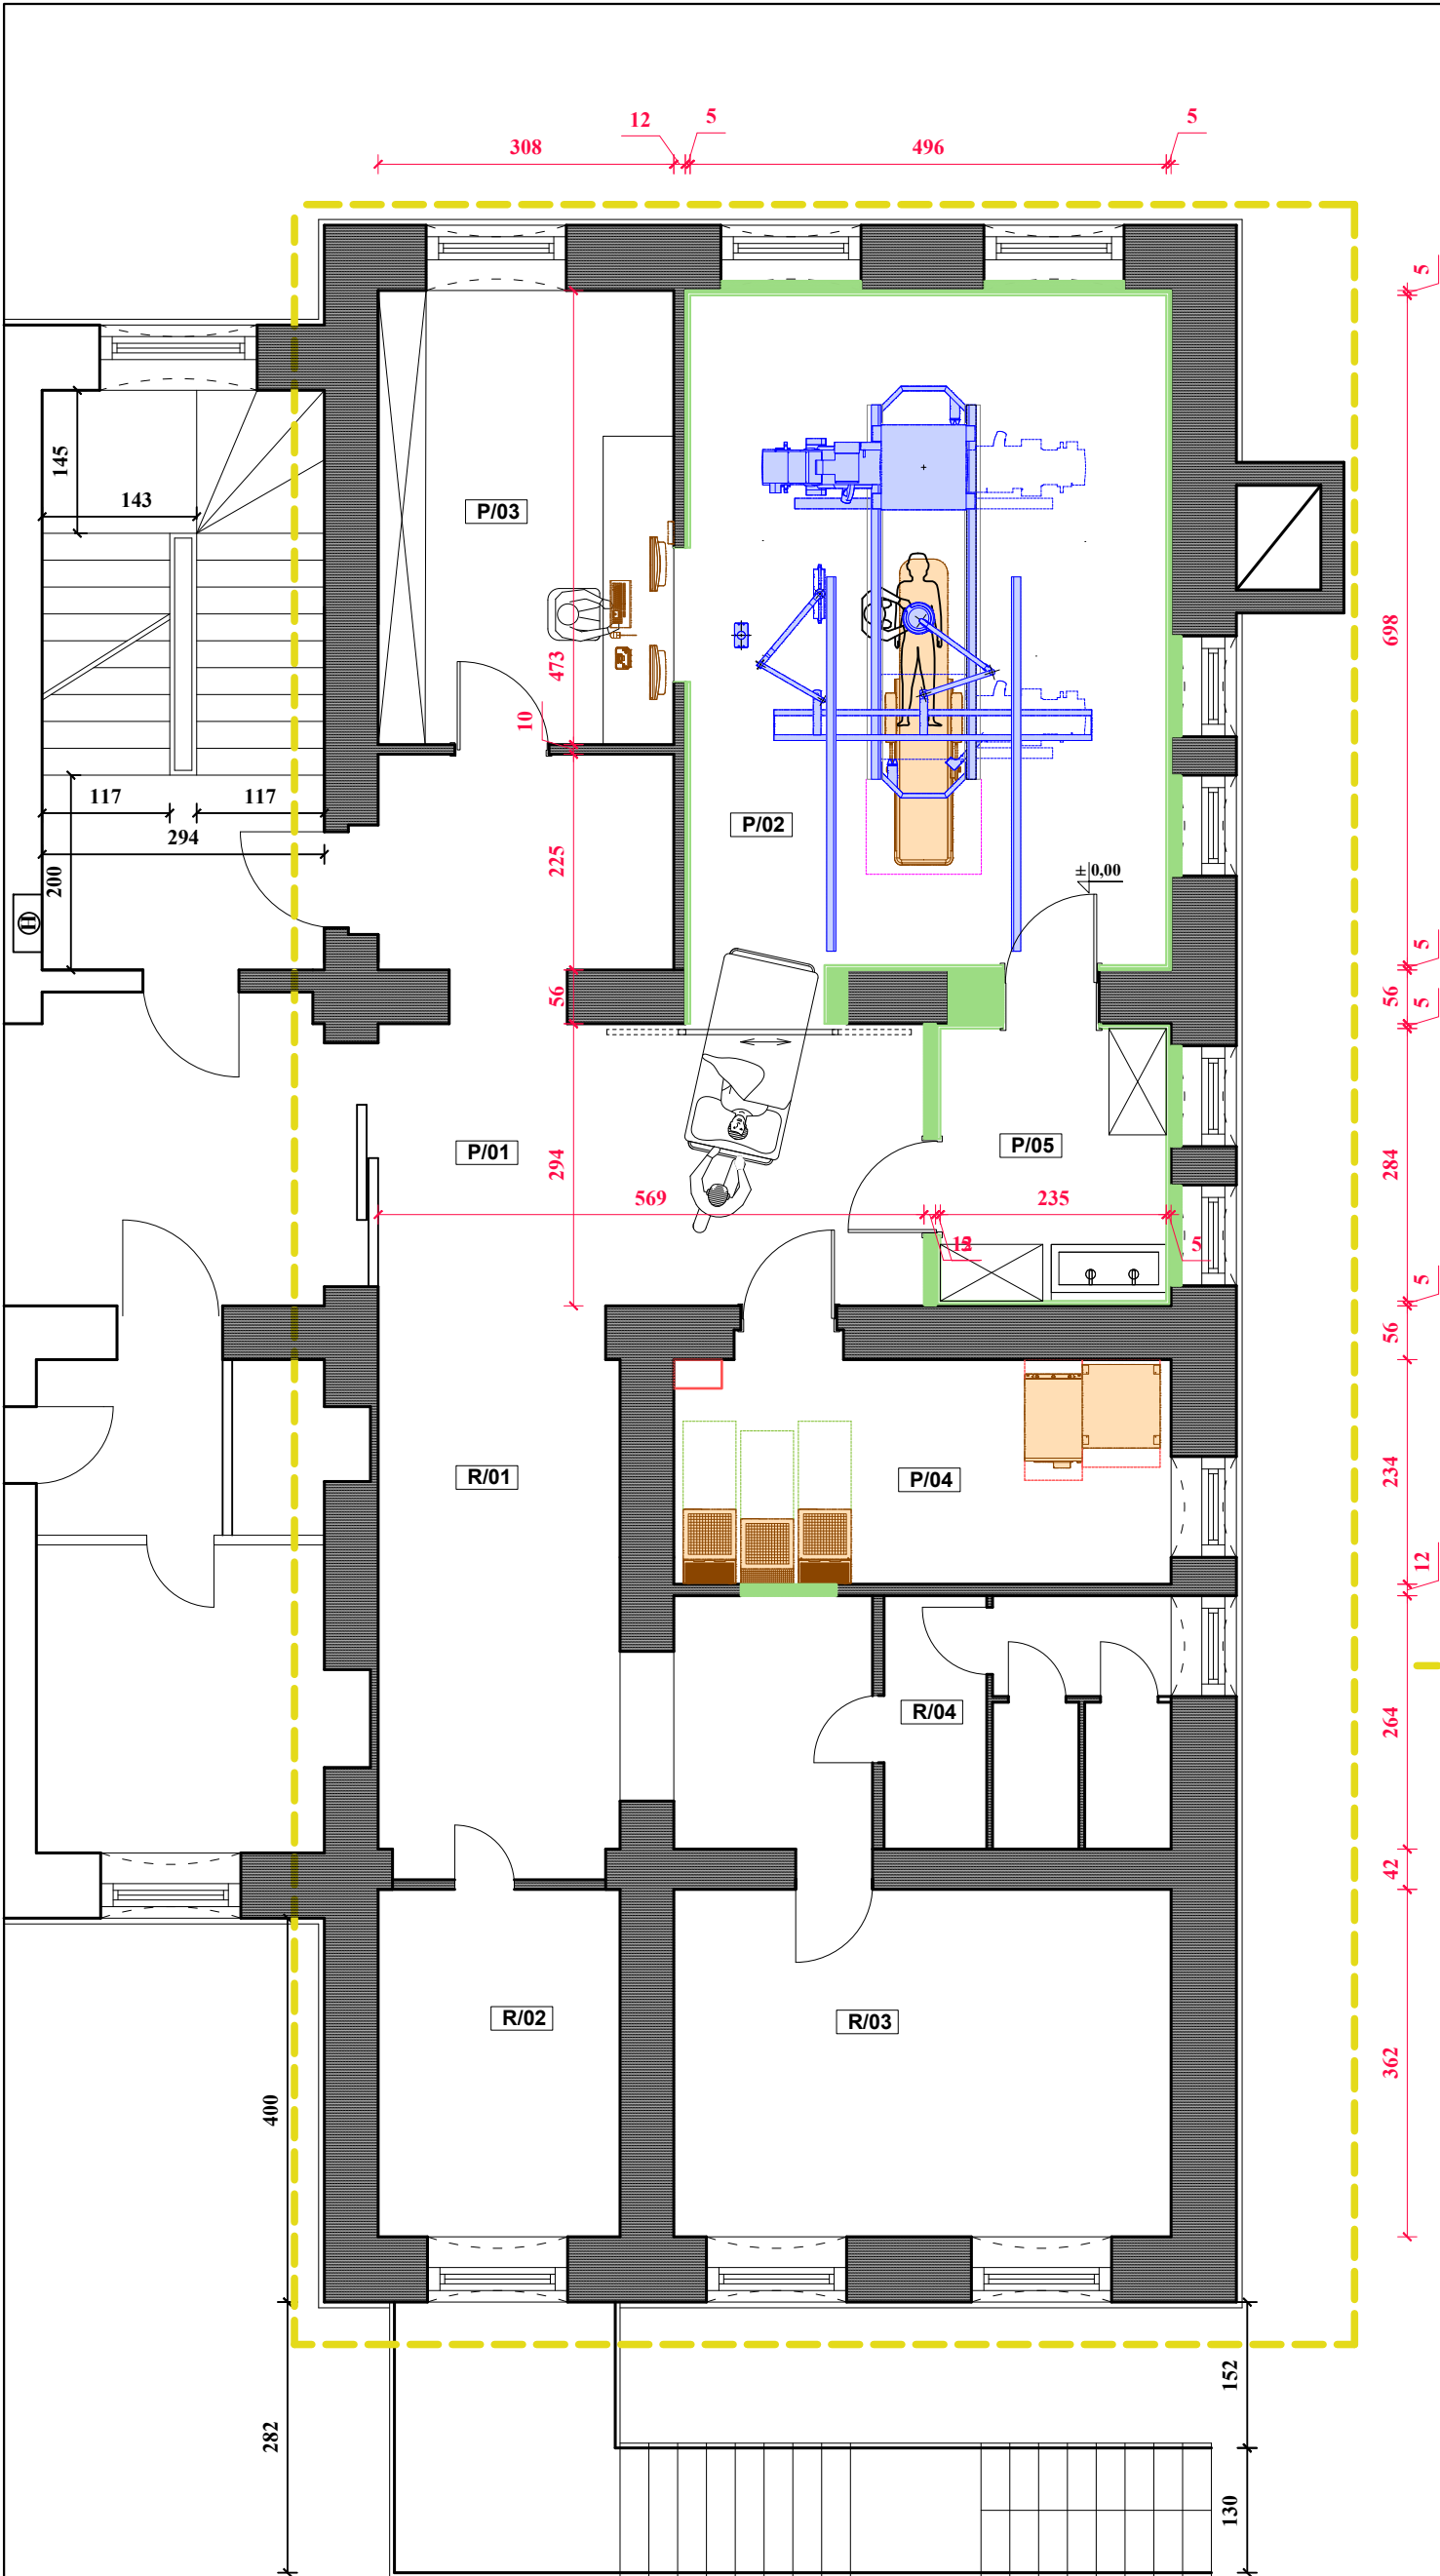

RZUT I PIĘTRA

Zestawienie pomieszczeń		
Numer	Nazwa	Powierzchnia (m²)
P/01	KOMUNIKACJA	24,33
P/02	PRACOWNIA ANGO	34,62
P/03	STEROWNIA	14,57
P/04	MASZYNOWNIA	12,12
P/05	PRZYGOTOWANIE LEKARZY	5,74
Powierzchnia pomieszczeń do przebudowy razem (m²)		91,38
R/01	KOMUNIKACJA	21,12
R/02	POMIESZCZENIE...	8,85
R/03	POMIESZCZENIE...	16,75
R/04	TOALETA	7,90
Powierzchnia pomieszczeń do remontu razem (m²)		54,62