


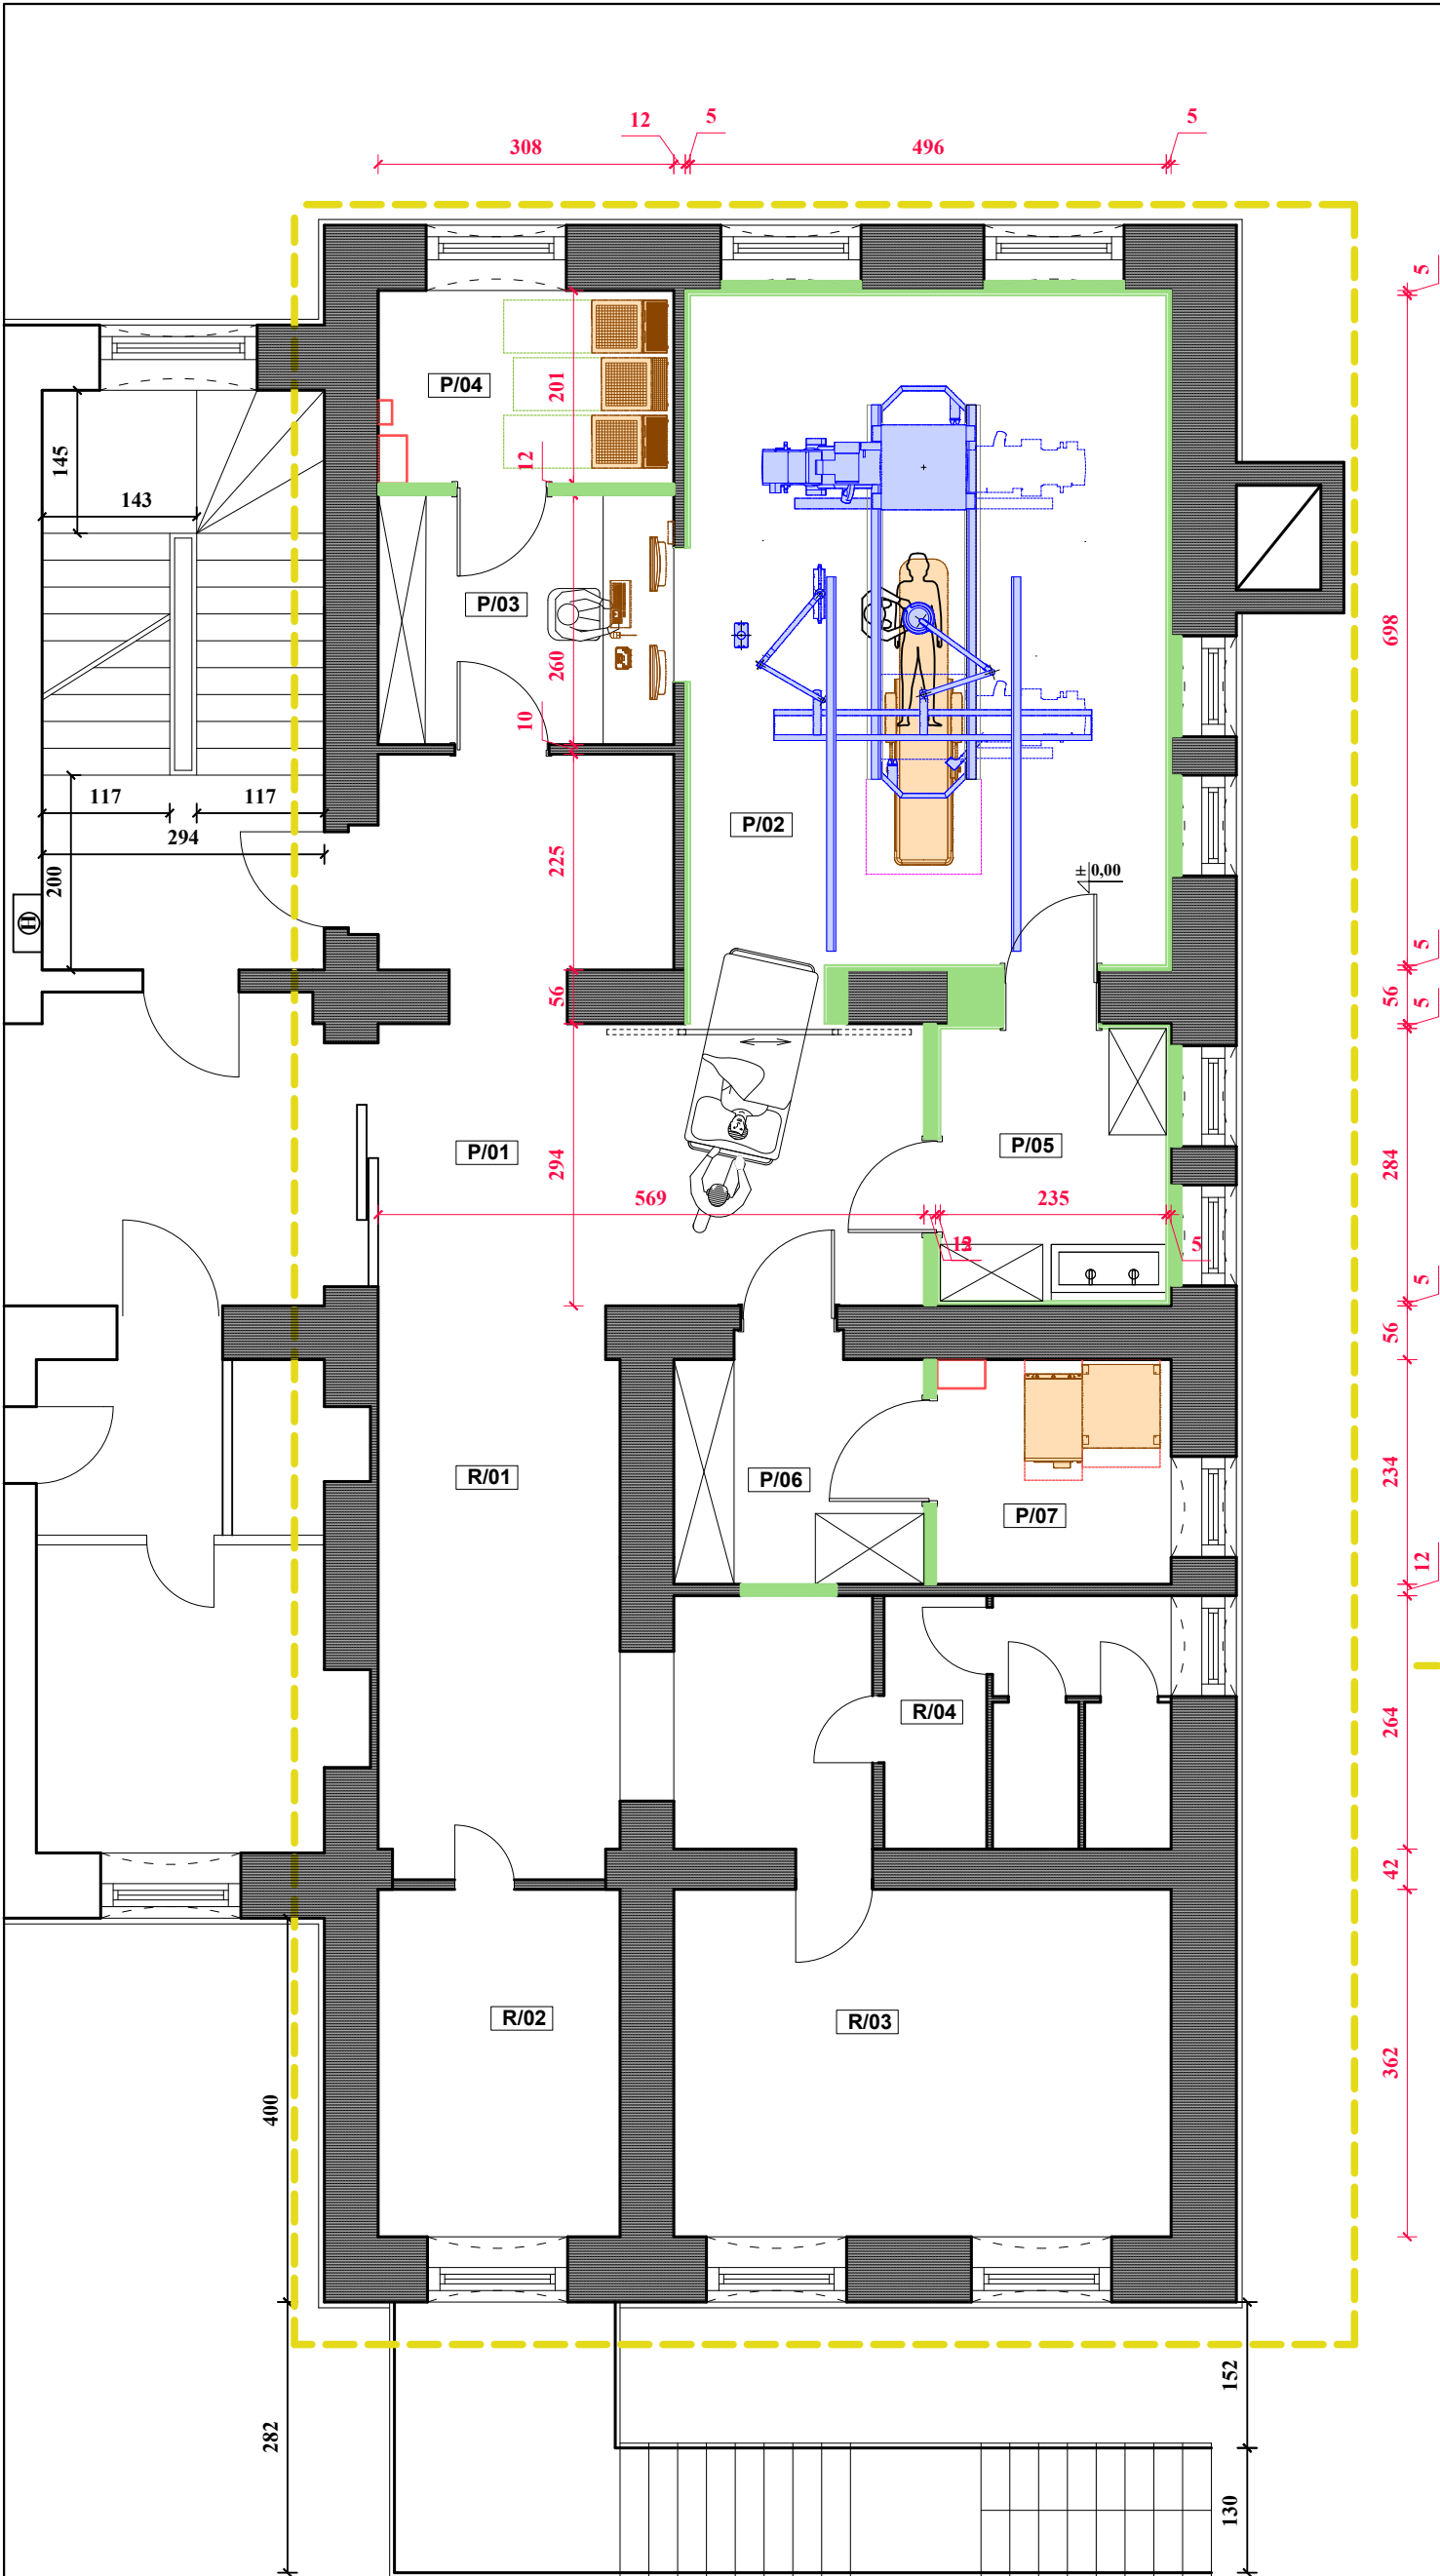

RZUT I PIĘTRA

- LEGENDA:
- Zakres opracowania
 - Istniejące ściany budynku
 - Projektowane ściany

Zestawienie pomieszczeń		
Numer	Nazwa	Powierzchnia (m²)
P/01	KOMUNIKACJA	24,33
P/02	PRACOWNIA ANGO	34,62
P/03	STEROWNA	8,00
P/04	MASZYNOWNIA	6,20
P/05	PRZYGOTOWANIE LEKARZY	5,74
P/06	MAGAZYN	6,10
Powierzchnia pomieszczeńo przebudowy razem (m²)		84,99
R/01	KOMUNIKACJA	21,12
R/02	POMIESZCZENIE...	8,85
R/03	POMIESZCZENIE...	16,75
R/04	TOALETA	7,90
Powierzchnia pomieszczeń do remontu razem (m²)		54,62