


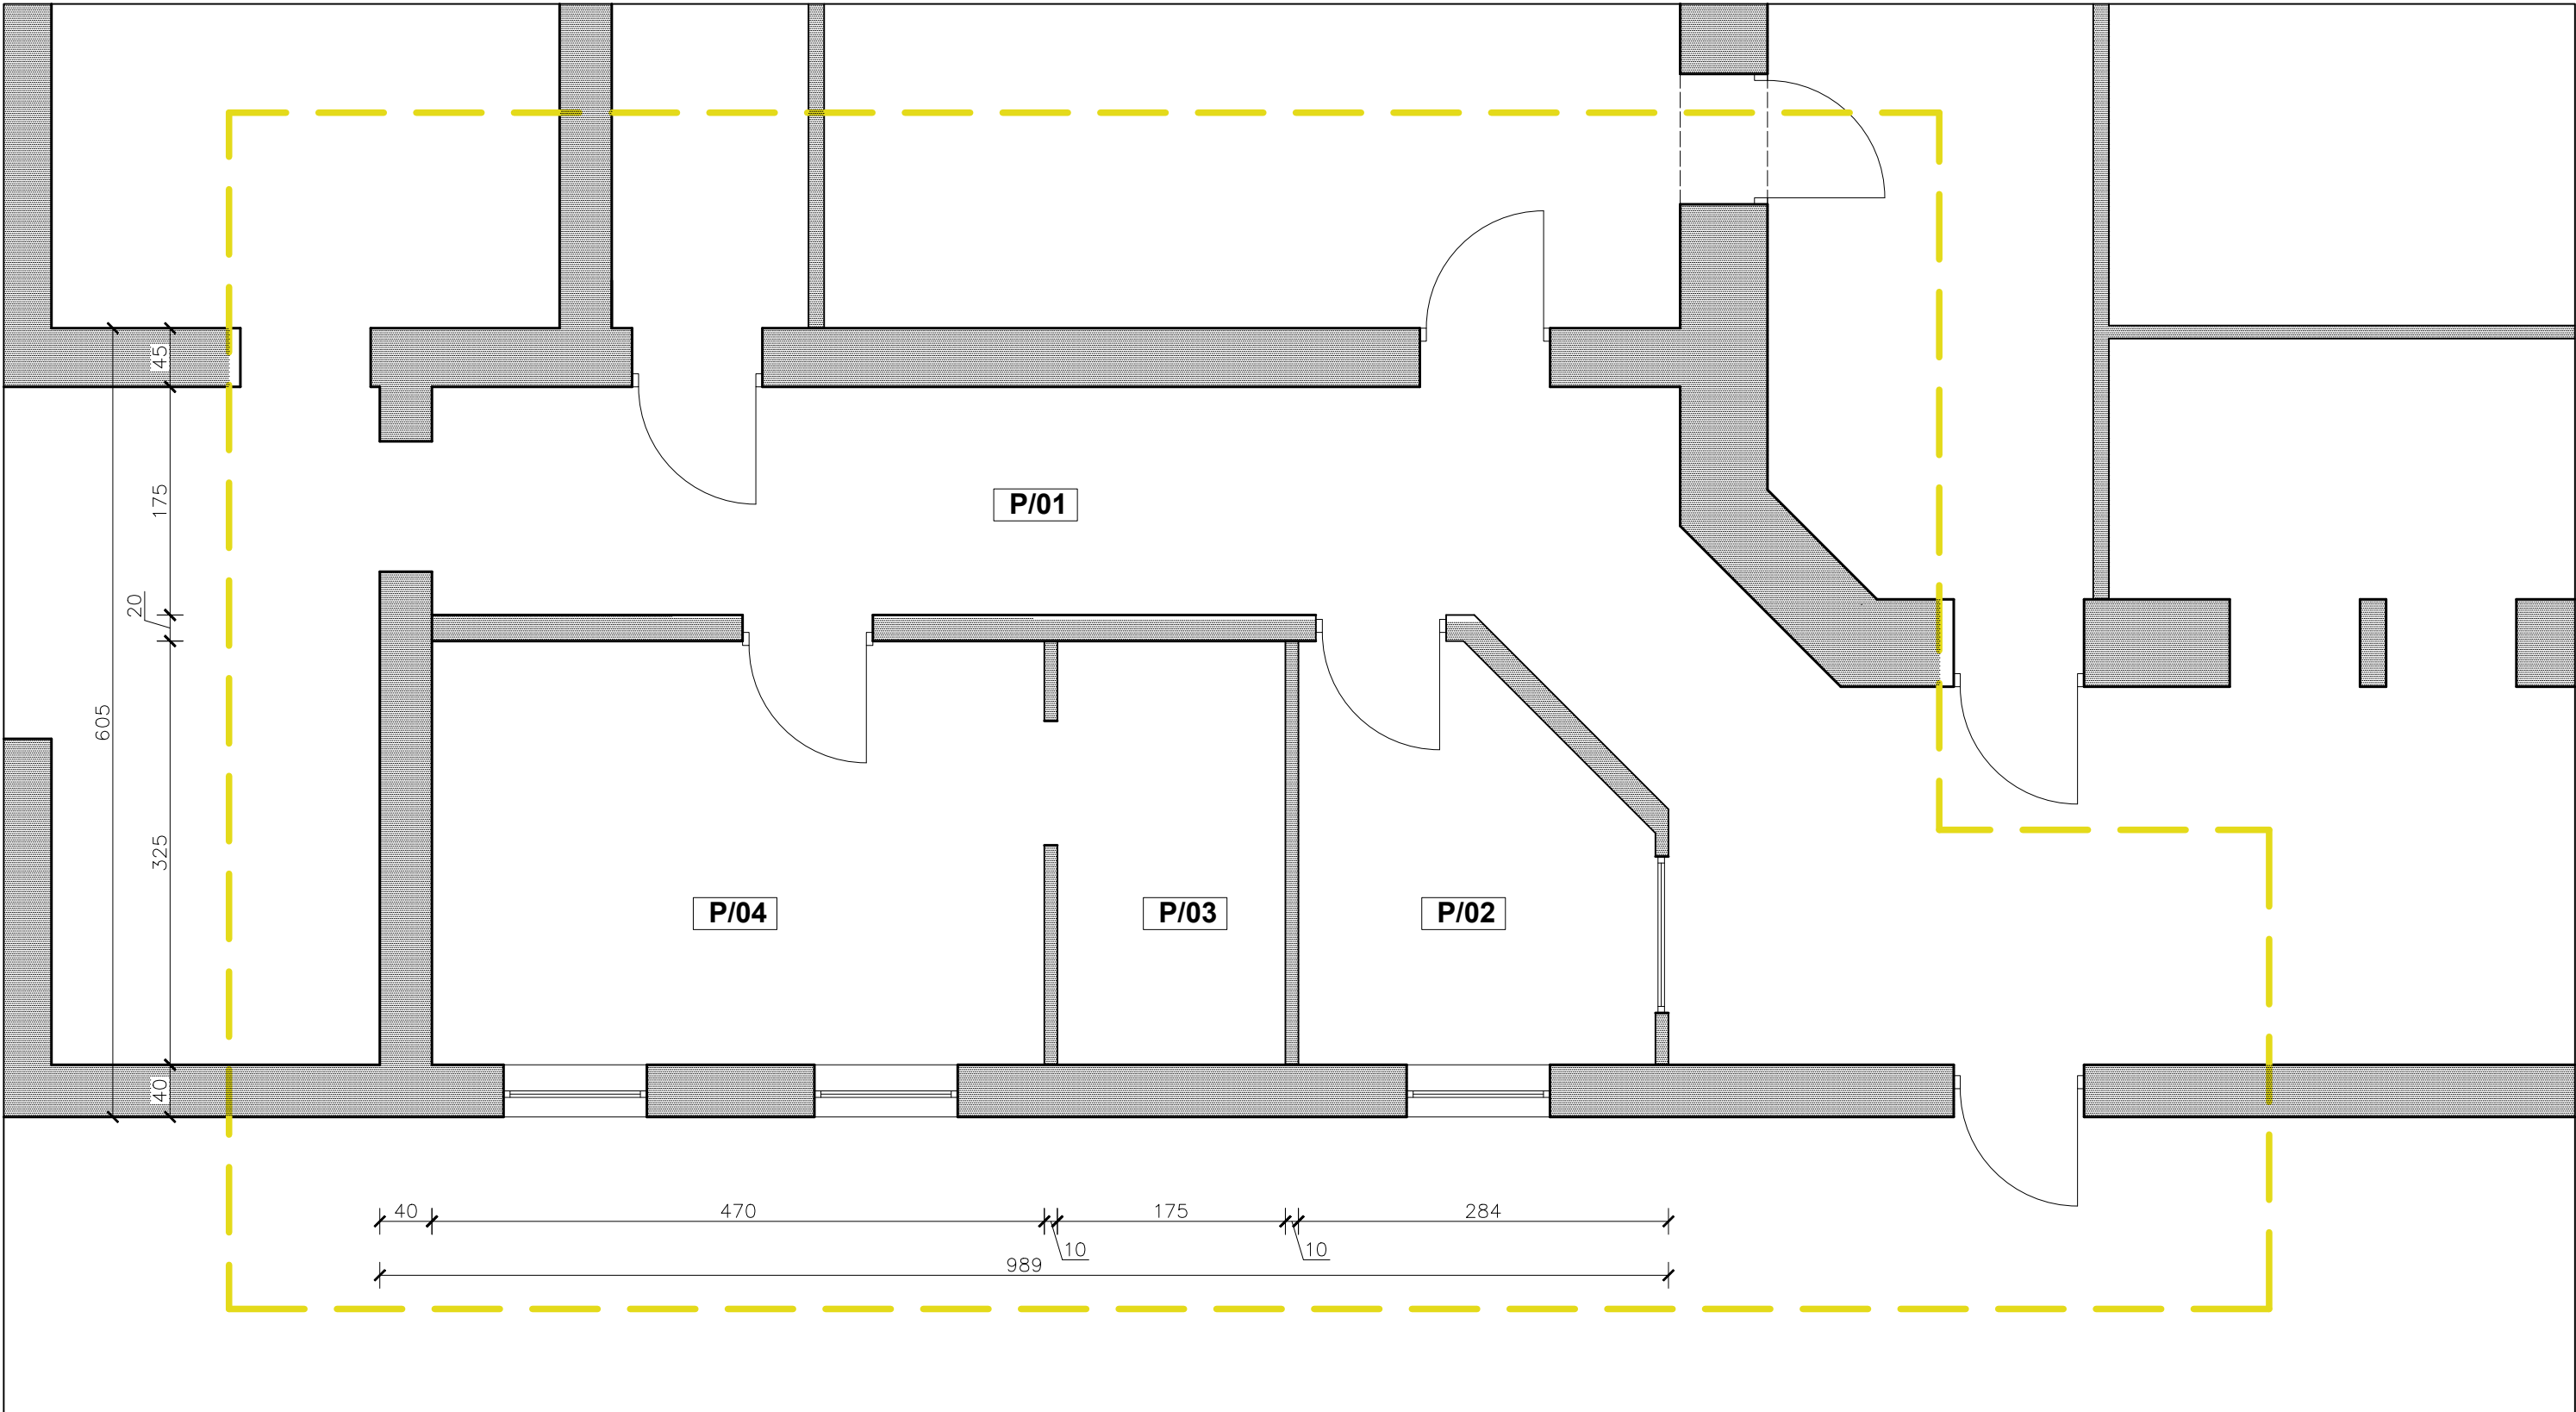

LEGENDA:

- Zakres opracowania
- Istniejące ściany budynku

Zestawienie pomieszczeń		
Numer	Nazwa	Powierzchnia (m²)
P/01	KOMUNIKACJA	31,10
P/02	REJESTRACJA	7,75
P/03	POMIESZCZENIE SOCJALNE	5,90
P/04	POMIESZCZENIE SOCJALNE	15,30
Powierzchnia razem (m²)		60,05

INWESTOR:	Zespół Opieki Zdrowotnej" w Kłodzku		
ADRES BUDOWY	ul. Szpitalna 1a, 57-300 Kłodzko		
NAZWA PROJEKTU	PROGRAM FUNKCJONALNO - UŻYTOWY		
RYSUNEK	INWENTARYZACJA - RZUT PRZYZIEMIA		
DATA OPRACOWANIA	12.2025	SKALA 1:50	NR RYS. I-01