


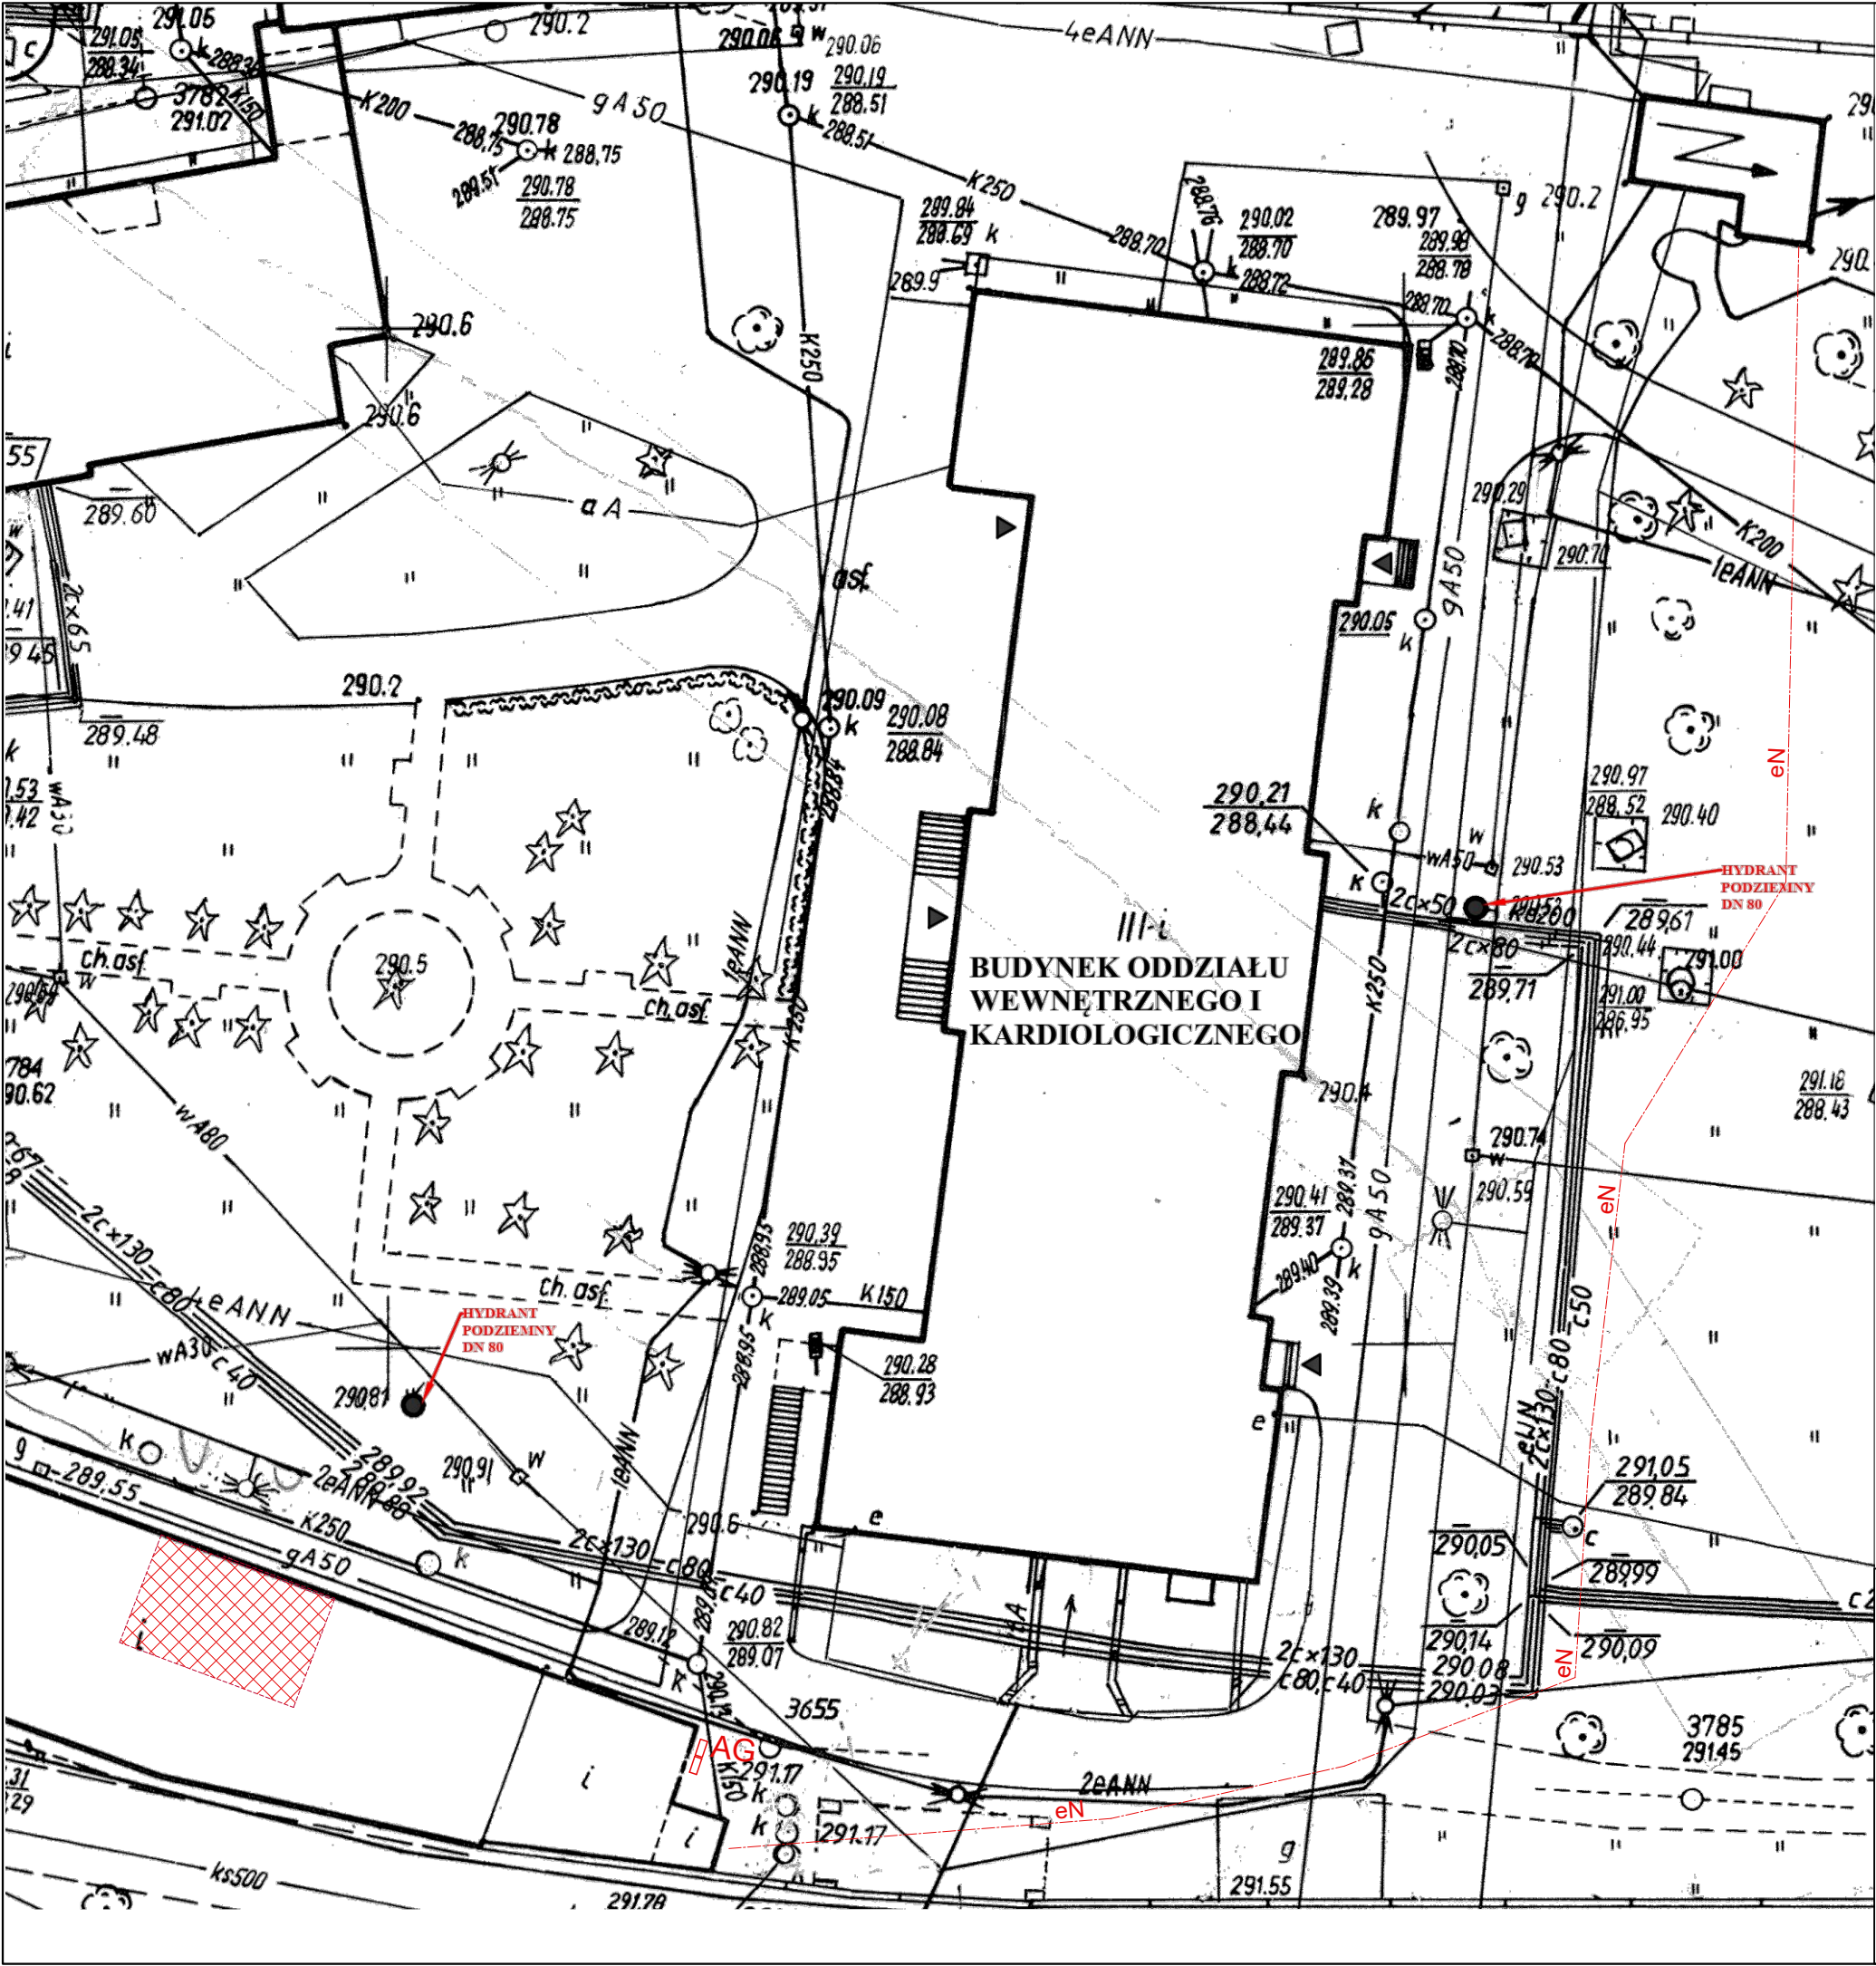

-  Obszar planowanej pracowni
-  Linia zasilająca - planowana
-  Agregaty skraplające

INWESTOR:	Zespół Opieki Zdrowotnej w Kłodzku		
ADRES BUDOWY	ul. Szpitalna 1a, 57-300 Kłodzko		
NAZWA PROJEKTU	PROGRAM FUNKCJONALNO - UŻYTKOWY		
RYСУNEK	ZAGOSPODAROWANE TERENU		
DATA OPRACOWANIA	SKALA	NR RYS.	
12.2025	---	PZT	