


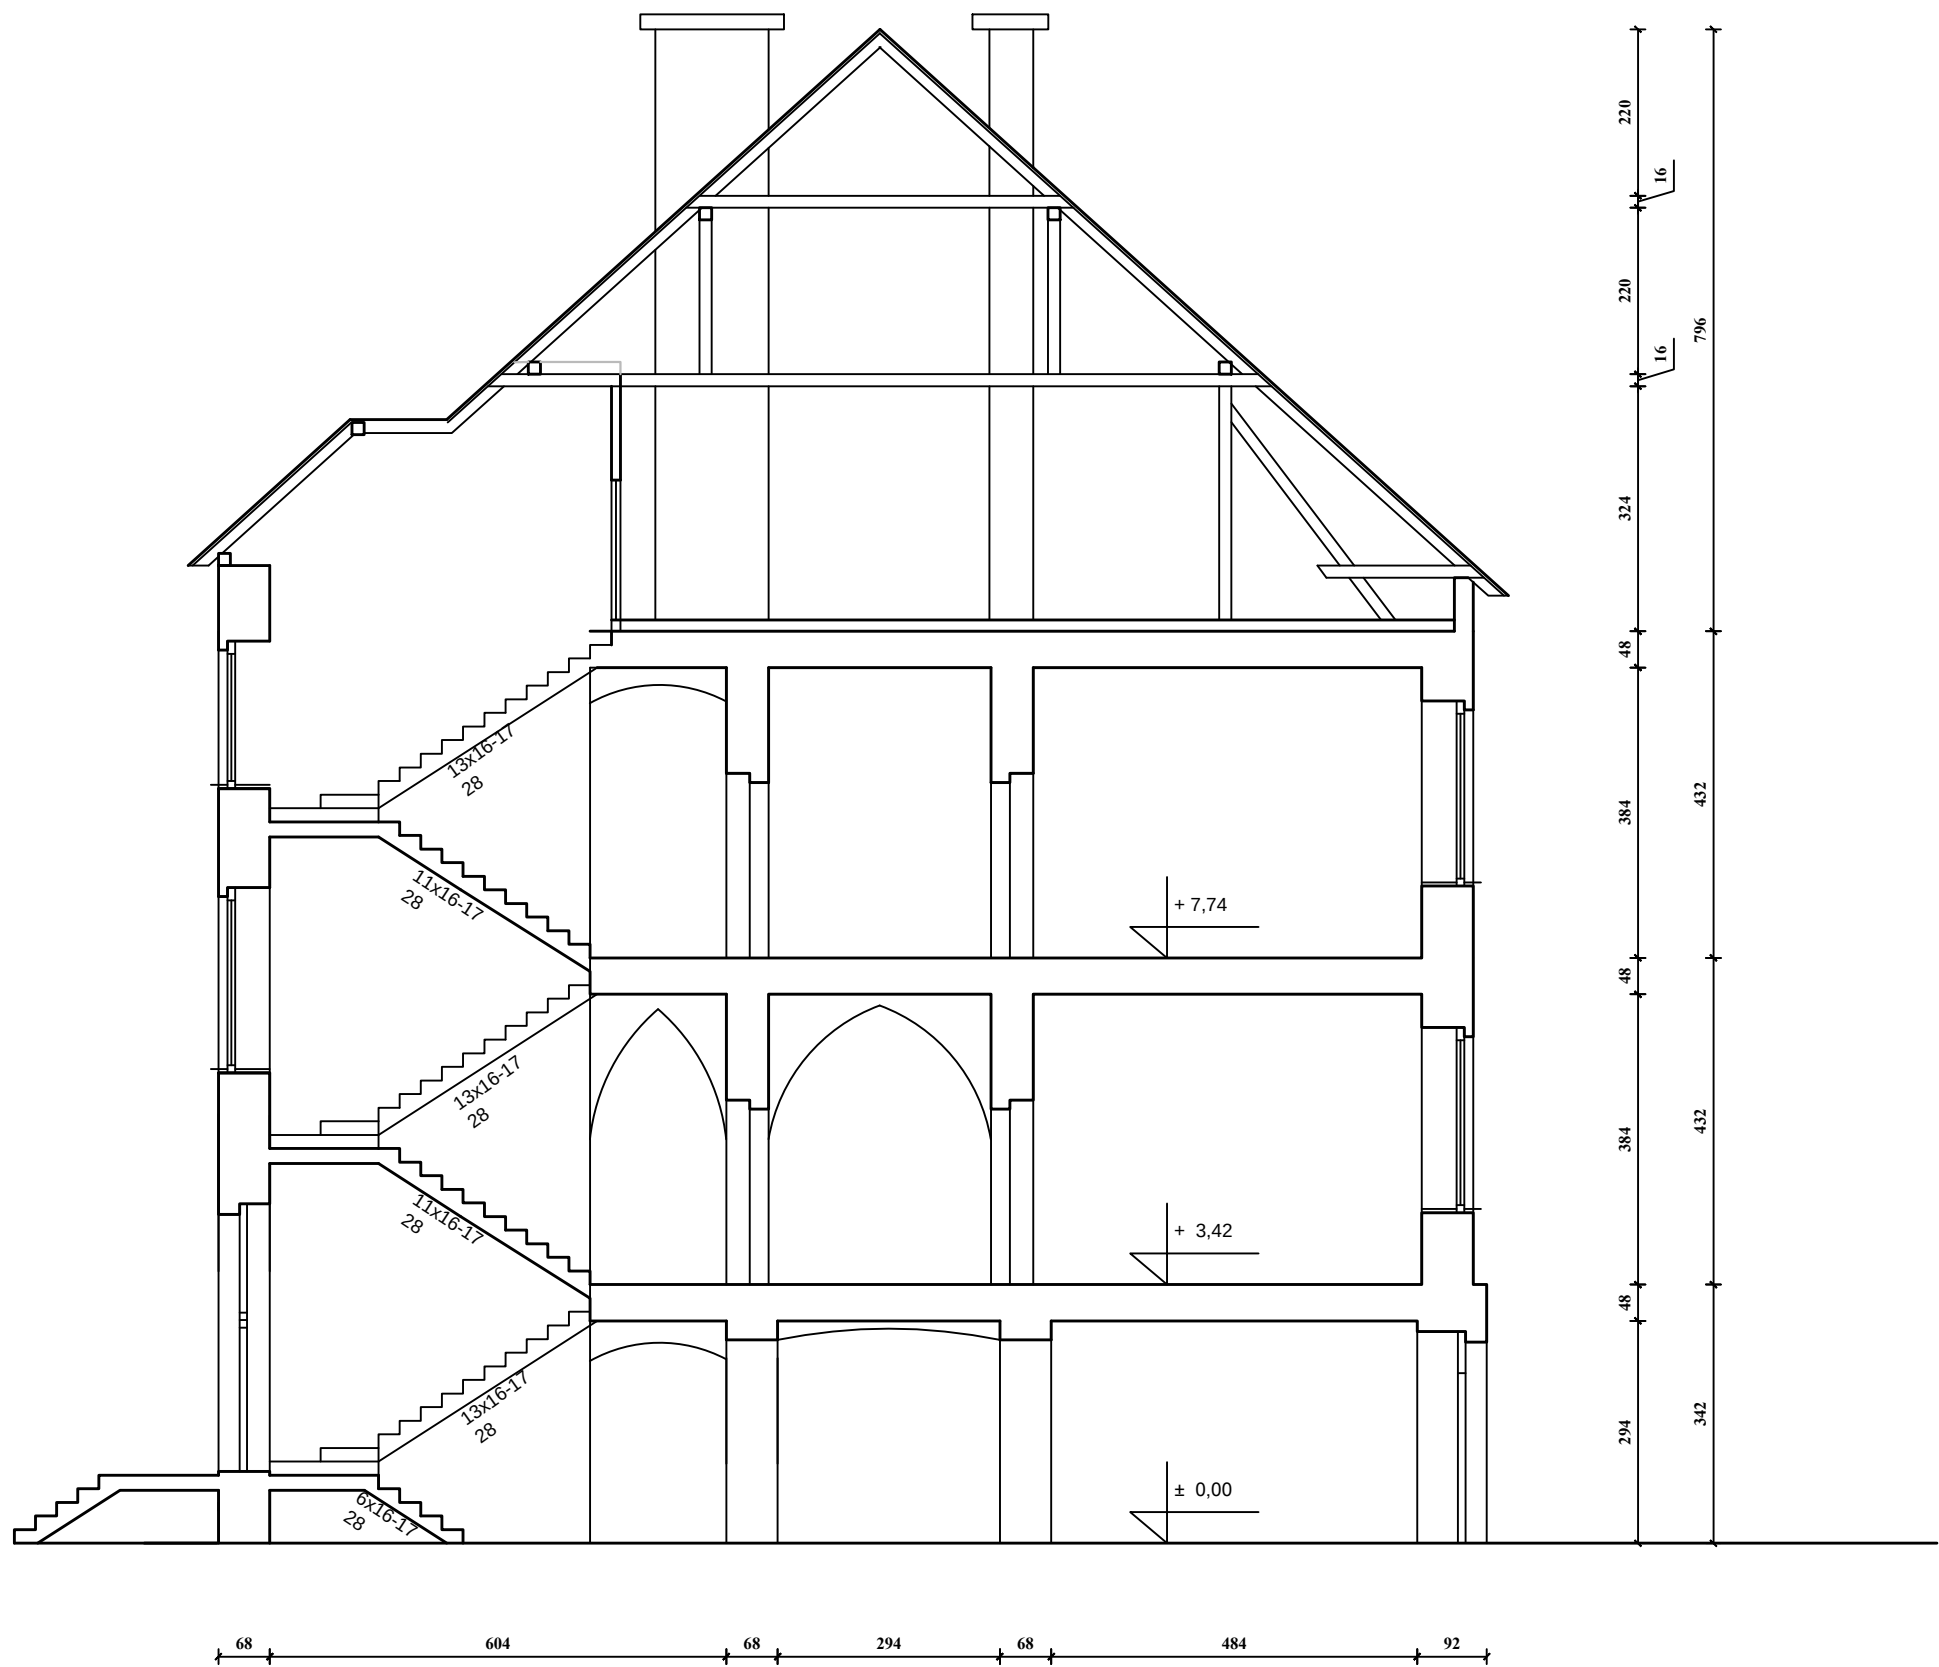

Obiekt:	EKSPERTYZA TECHNICZNA STANU OCHRONY PRZECIWPOŻAROWEJ DLA BUDYNKU ODDZIAŁÓW KARDIOLOGICZNEGO I WEWNĘTRZNEGO SZPITALA w Kłodzku przy ulicy Szpitalnej 1a		
Temat:	EKSPERTYZA TECHNICZNA w trybie § 2 ust. 2 Rozporządzenia Ministra Infrastruktury z 12 kwietnia 2002 r. (Dz. U. Nr 75, poz. 690 ze zm.) oraz w trybie § 13 ust. 4 Rozporządzenia Ministra Spraw Wewnętrznych i Administracji z dnia 24 lipca 2009 r. (Dz. U. Nr 124, poz. 1030).		
Opracowali:	mgr inż. Grzegorz Kułak nr upr. 466/04	inż. Edward Knapczyk Rzecznik Budowlany dec. nr 3/2002/RZ Centr. Rej. Rzecz. Bud. nr 97/02/R/C	
Nazwa rysunku:	PRZEKRÓJ BUDYNKU		Nr rys. 6
	Skala: 1:100		