
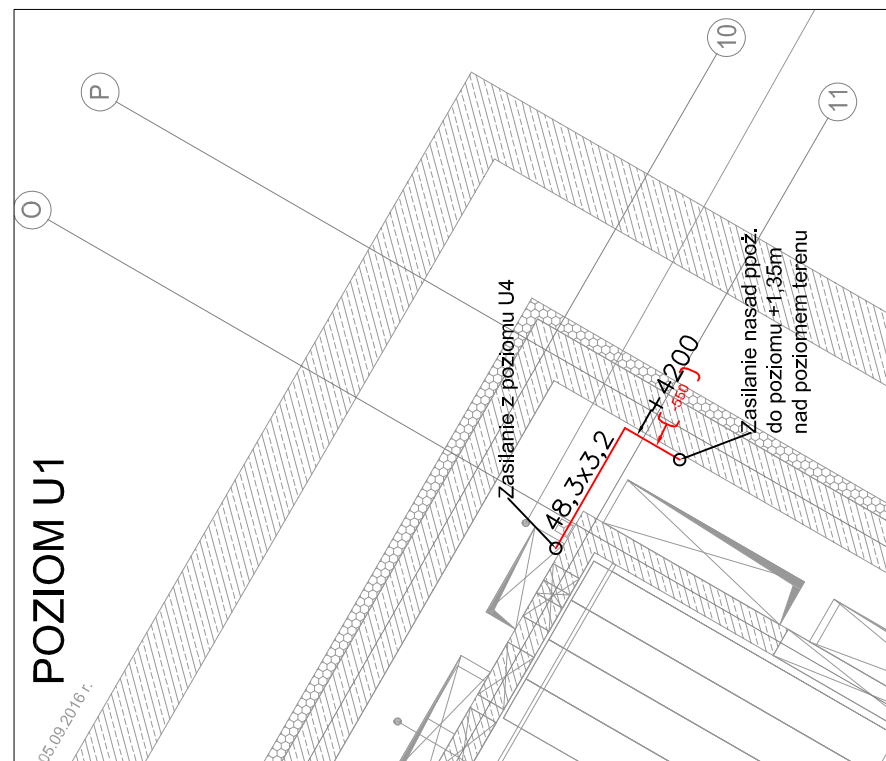
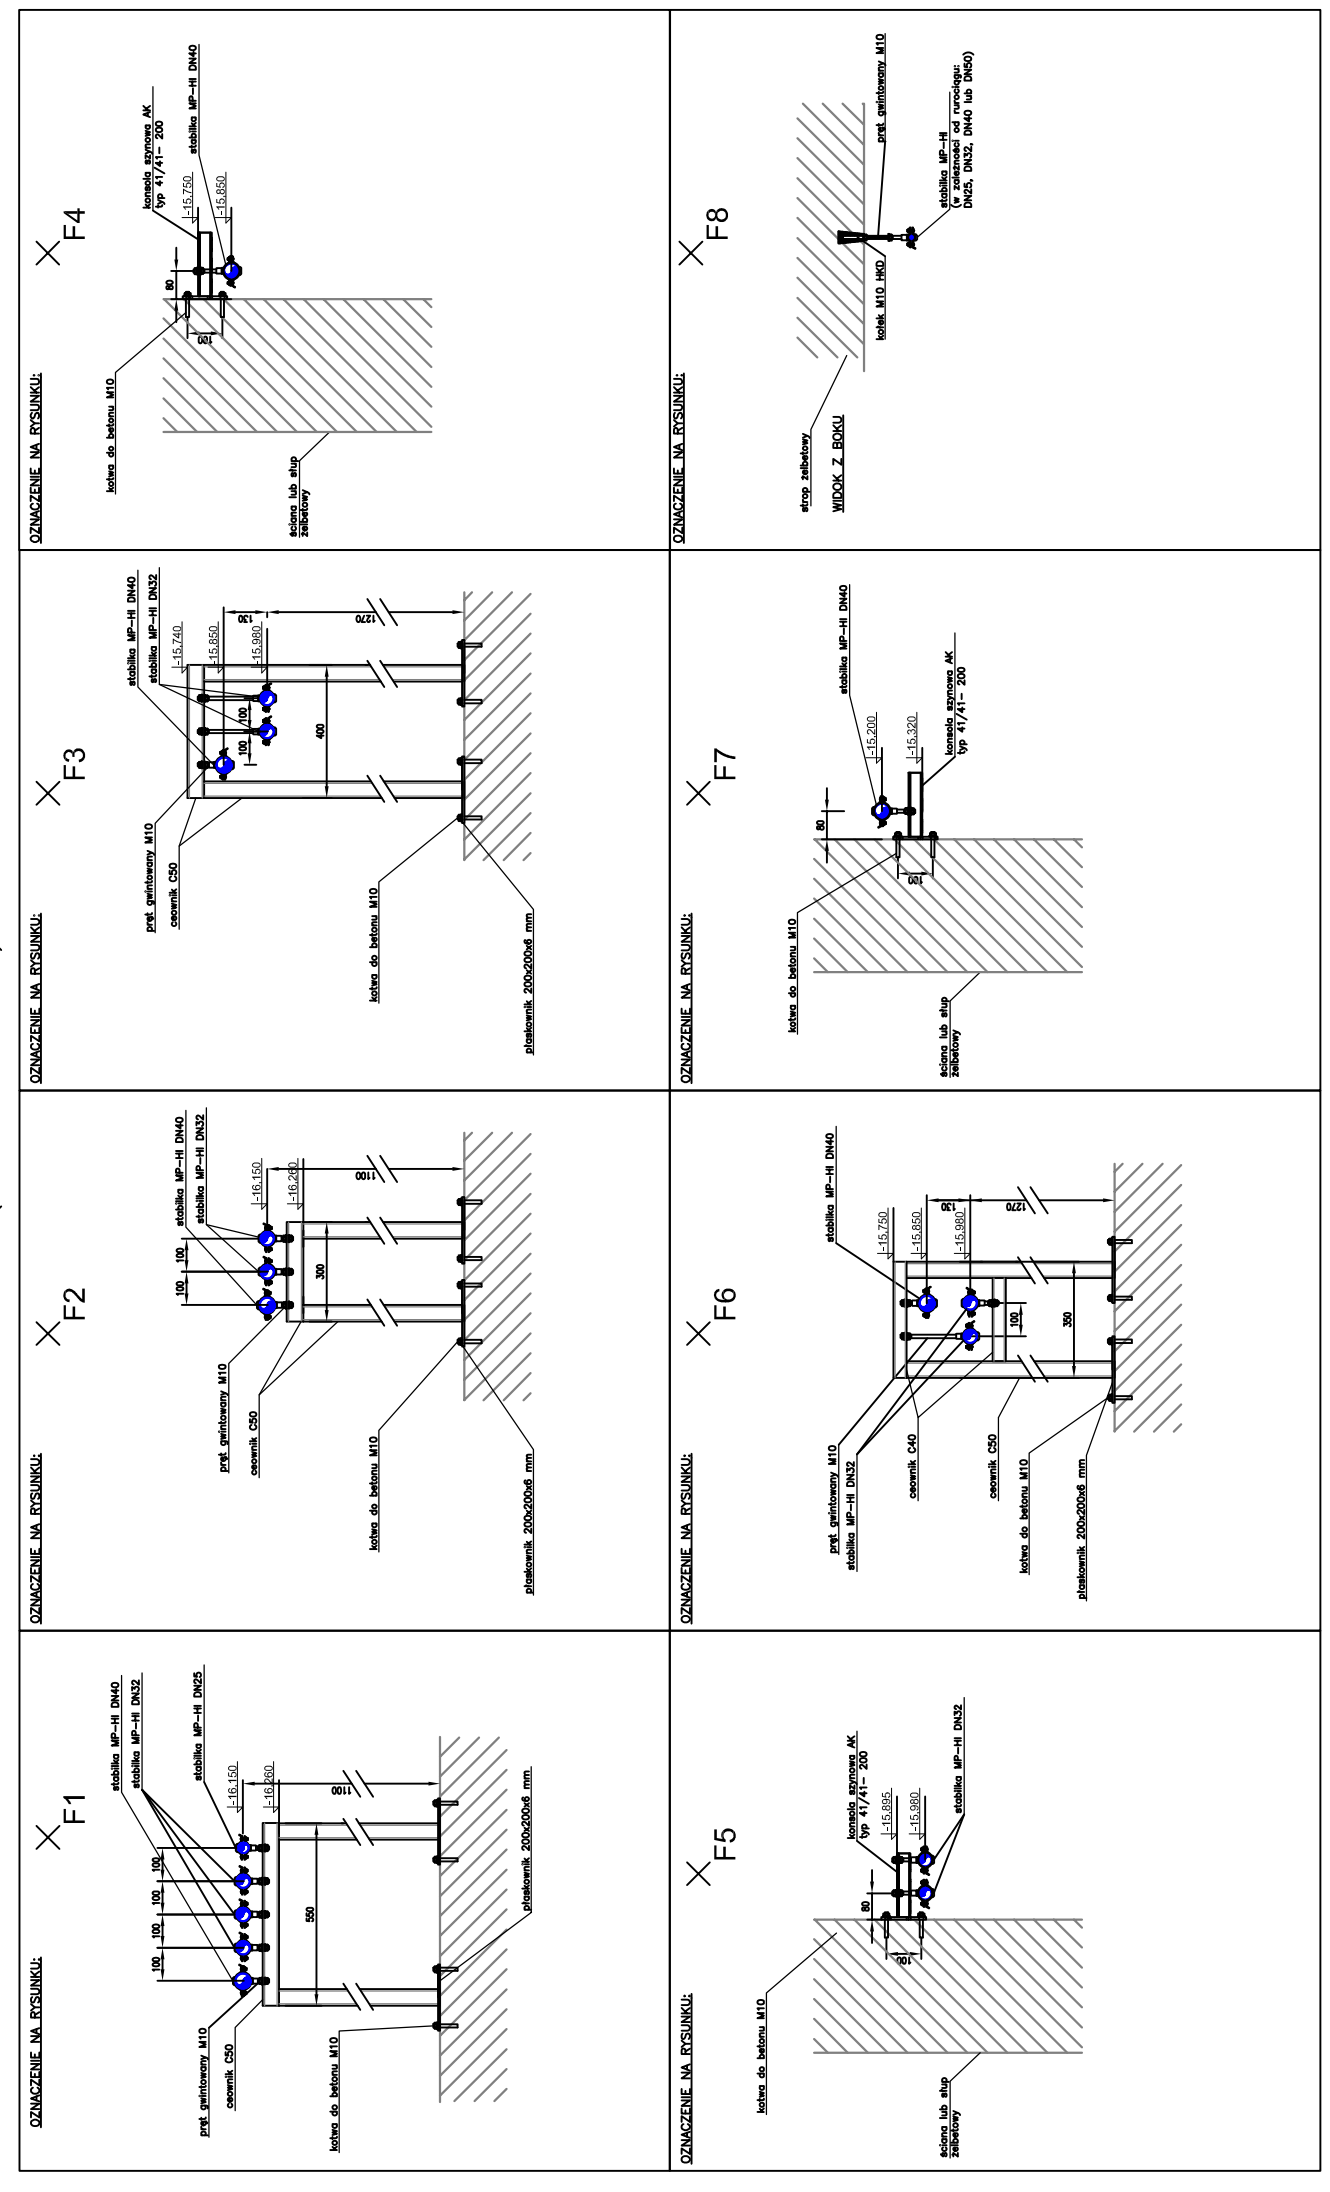
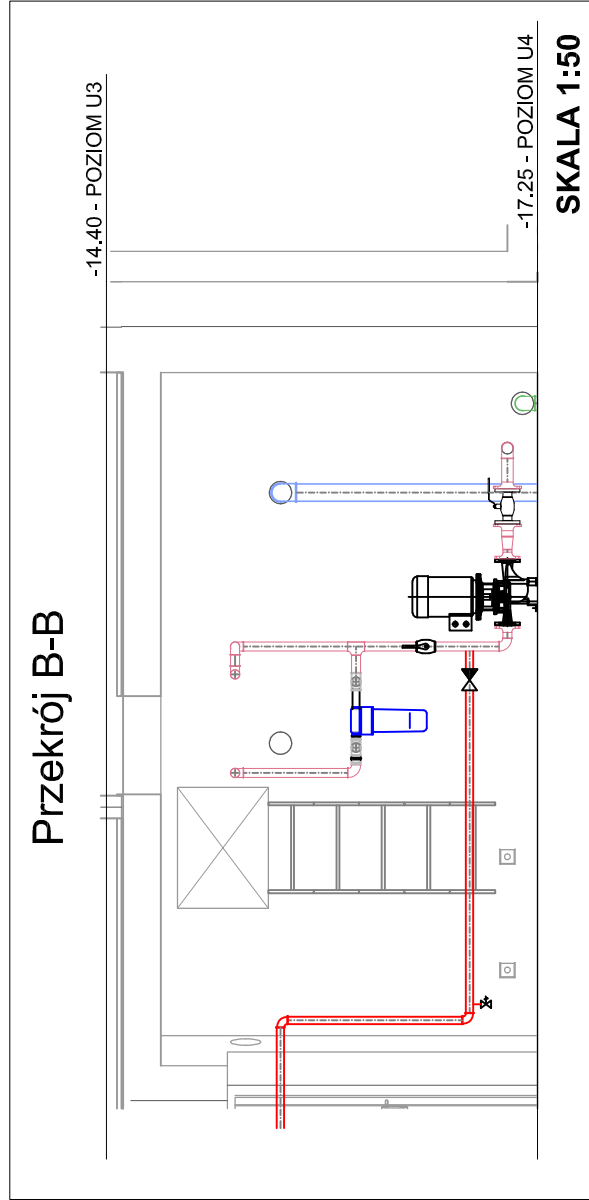
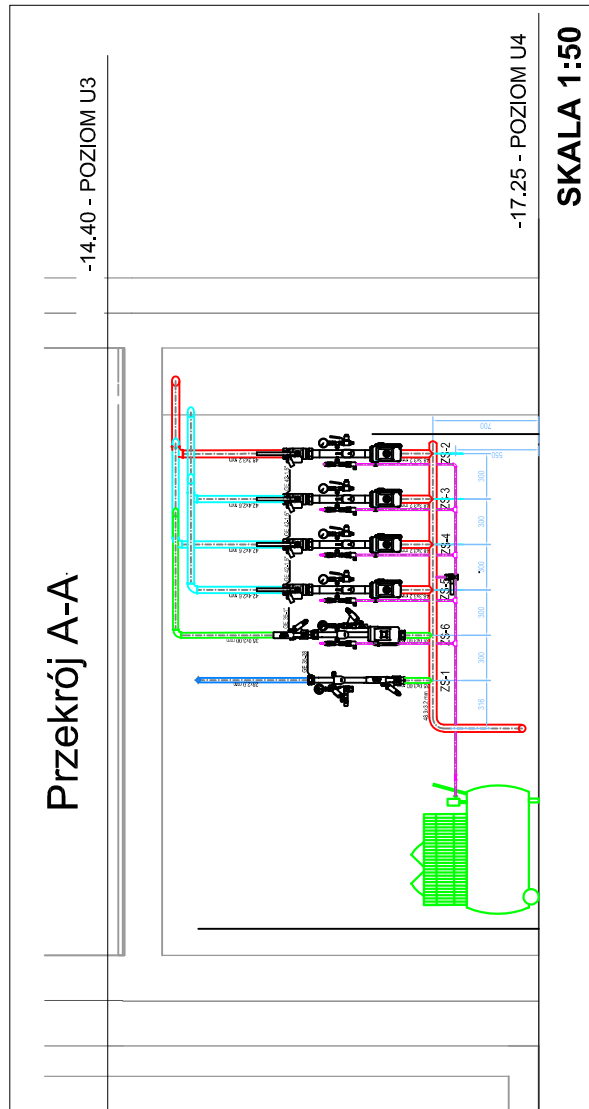


POMIESZCZENIE POMPOWNI MGŁY WODNEJ

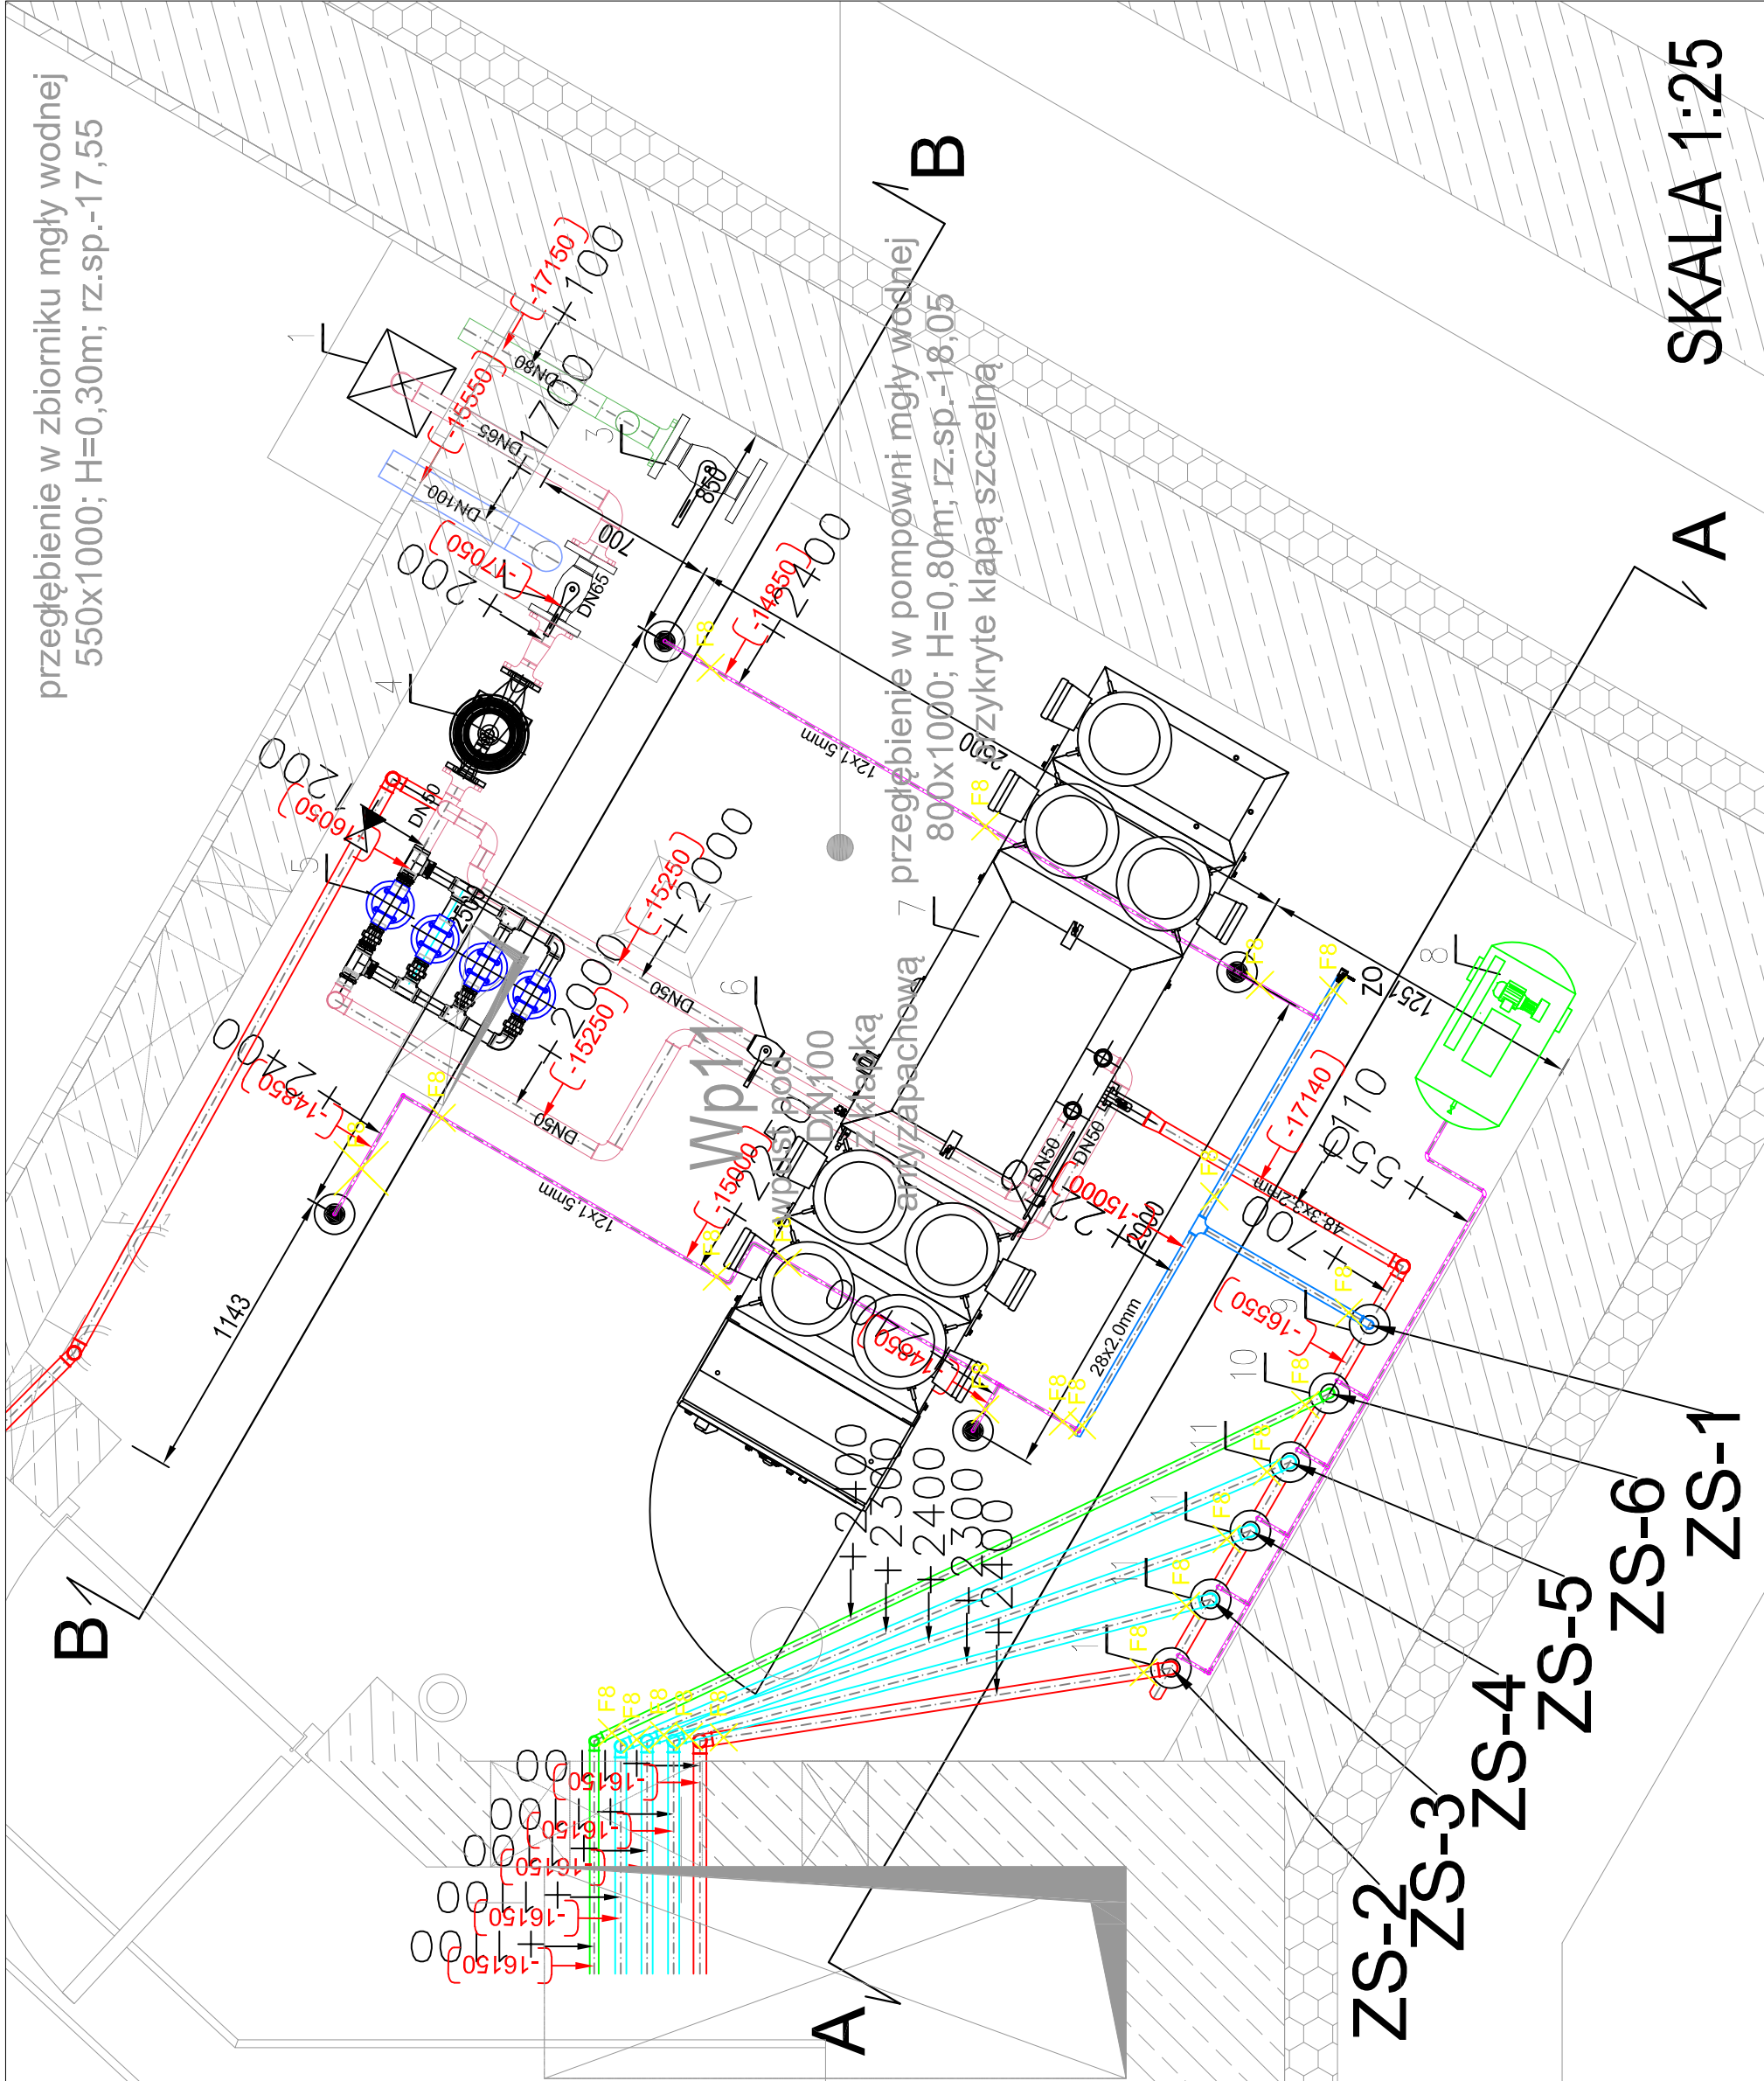

LEGENDA

- | | |
|---|--|
|  | DYSZA MŁGOWA WISZĄCA HNINP-6-12x2-7x-57 |
|  | DYSZA MŁGOWA WISZĄCA HNPD-0-12x6-2x-57 |
|  | DYSZA MŁGOWA WISZĄCA HNPD-0-12x1-0x-57 |
|  | ELEMENT TERMOCZUŁY WISZĄCY HNPD-0-12x0-57 |
|  | RURA NIERDZEWNA 12x1,5 mm |
|  | RURA NIERDZEWNA 18x1,5 mm |
|  | RURA NIERDZEWNA 28x2,0 mm |
|  | RURA NIERDZEWNA 35,0x3,0 mm |
|  | RURA NIERDZEWNA 42,4x2,6 mm |
|  | RURA NIERDZEWNA 48,3x3,2 mm |
|  | ZAWÓR SPŁUNOWY - PUŁCZĄCY |
|  | SREDNICA RURY |
|  | PION |
|  | OS RURY DO POSADZKI POZIOMY U4(-17,25m) (mm) |
|  | OS RURY DO POSADZKI POZIOMY P0(1x0,00m) (mm) |
|  | OS RURY DO POSADZKI POZIOMY U4(-17,25m) (mm) |

1	Płyta antywstrząsowa 300x300 mm
2	Zawór kulowy DN65
3	Zawór odciążający DN80
4	Pompa wodopijająca KSB ETL 050-050-160 G/G
5	Zestaw filtrów Danfoss Sernio HF-2-8
6	Zawór kulowy DN50
7	Zestaw pompowy Danfoss Sernio HPE-70-080-120D-PLANO
8	Kompresor Walker GKS 420 2/250
9	Zawór sekcyjny Danfoss Sernio H8 1"
10	Zawór sekcyjny Danfoss Sernio H7 1"
11	Zawór sekcyjny Danfoss Sernio H7 48,3mm

Nr	Data	Tytuł Rewizji
2	06.12.2018	Zmiany średnic rurociągów oraz zmiany wynikające z koordynacji międzybranżowej
1	11.05.2018	Zmiany instalacji wynikające z wprowadzenia sufitów

INVESTOR:

MUZEUJÓZEFAPILSUDSKIEGO
ul. Oleandrów 5, 05-070 Sulejówek,
Biuro: ul. Dominikanska 25, 02-738 Warszawa
T: (22) 842 04 25

AUTORZY KONCEPCJI:
arch. Krzysztof Jaraczewski
arch. Radosław Kacprzak

GENERALNY WYKONAWCA:

PORA
PORA Polska Construction S. A.
ul. Holubcowa 123, 02-854 Warszawa
T: +48 (22) 266 99 00
E: prr.warszawa@pora.pl

GENERALNY PROJEKTANT:

PIG
PIG Architekt Sp. z o.o.
ul. Stępińska 22/30 lok. 506a, 00-739 Warszawa
T: +48 882 998 922
E: info@pigarchitekt.pl
www: www.pigarchitekt.pl

PROJEKTANT BRANŻOWY:

 studio klima
studio klima sp. z o. o.
ul. Ostrobramska 101A, 04-041 Warszawa
tel. +48 22 485 58 58
email: biuro@studioklima.pl

nazwa i adres obiektu budowlanego:
KOMPLEKS MUZEUM JÓZEFA PIŁSUDSKIEGO W SULEJÓWKU
wraz z zagospodarowaniem terenu oraz infrastrukturą techniczną
położony w Sulejówku przy ul. Piłsudskiego
na działkach **541, 542, 551, 562, 563, 572, 573, 575/5, 58, 158**
jednostka ewidencyjna **1412/15, 1 obręb 0031** na terenie zabytkowego
zespółu willegowego "Młłstus", wpisanego do rejestru zabytków
miej. nr A-1348

[illegible]

POZIOM U4 - POMPOWNIA PPOŻ.
MGŁY WODNEJ

	MP	PW	SK	IS	MW	002	02
1		2	3	4	5	6	7