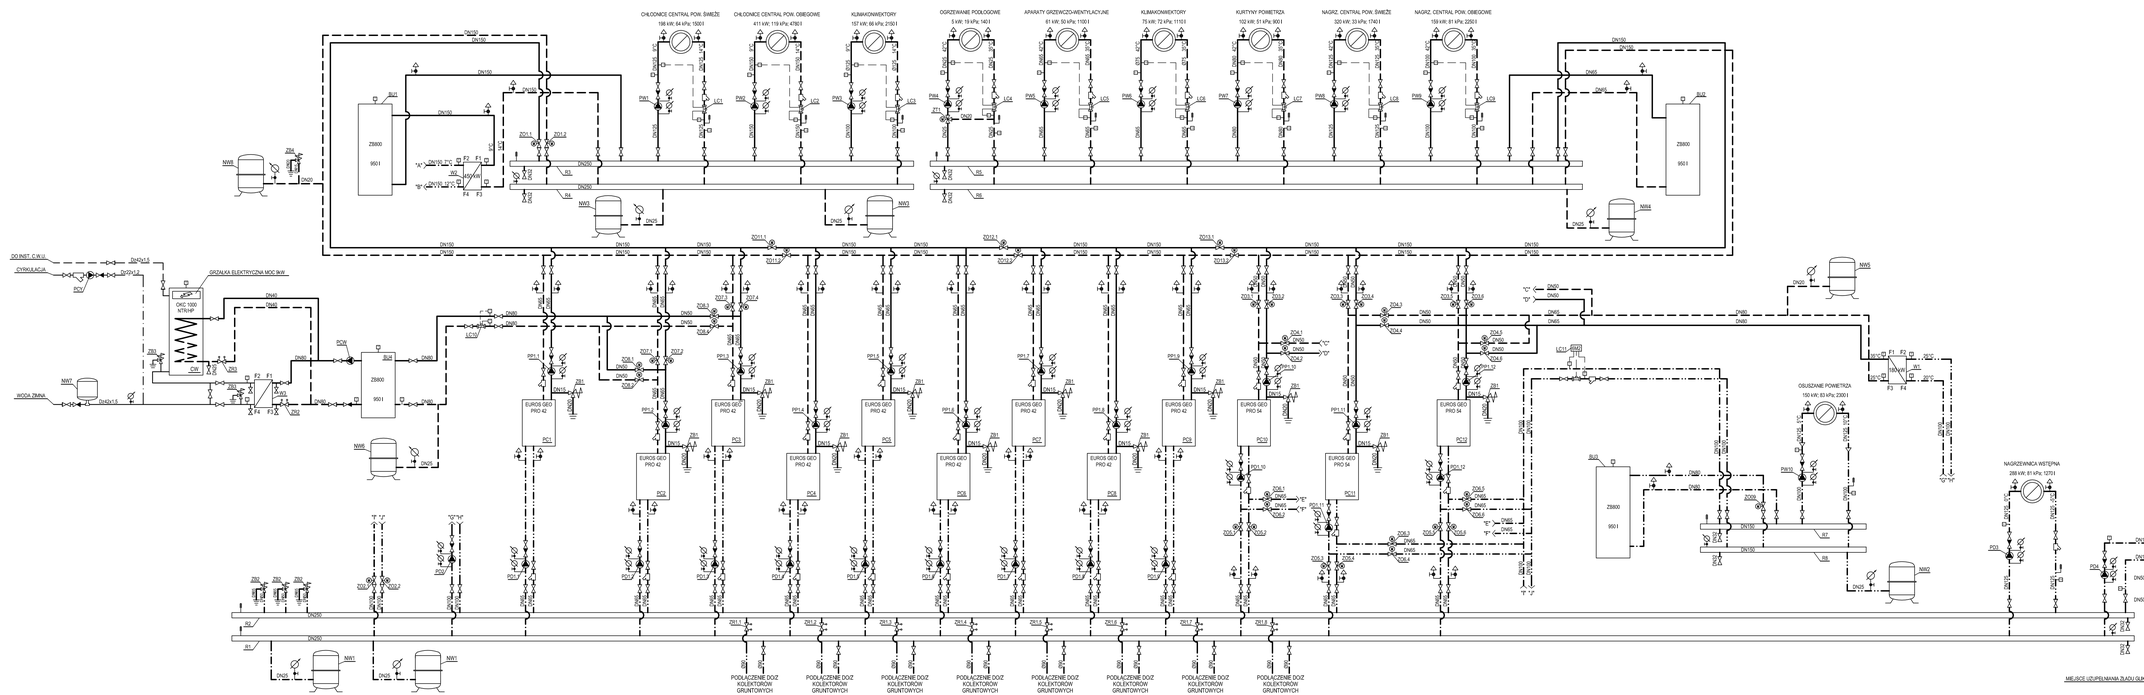

OZNACZENIA:

- PRZEWODY GRZEWCZE/CHŁODNICZE - ZASILENIE
- PRZEWODY GRZEWCZE/CHŁODNICZE - POWRÓT
- PRZEWODY DOLNEGO ŹRÓDŁA - ZASILENIE
- PRZEWODY DOLNEGO ŹRÓDŁA - POWRÓT
- ZAWÓR KULOWY KOŁNIERZOWY*
- ODPOWIETRZNIK AUTOMATYCZNY DN20
- CZUJNIK TEMPERATURY (TULEJA L=90mm; d=6mm)
- ZAWÓR ZWROTNY MIĘDZYKOŁNIERZOWY*
- FILTR SIATKOWY KOŁNIERZOWY*
- MANOMETR
- TERMOMETR
- ODPOWIETRZNIK AUTOMATYCZNY DN20
- ZAWÓR SPUSTOWY ZE ZŁĄCZKĄ DO WĘŻA

* - DLA ŚREDNIC PONIŻEJ DN50 STOSOWAĆ ARMATURĘ GWINTOWANĄ,
POZOSTAŁE OZNACZENIA WG OPISU TECHNICZNEGO

NR	DATA	TEMAT REWIZJI	OPRACOWAŁ
5	06.03.2019	Zmiany typu zbiorników buforowych, zasobnika c.w.u. i wymienników ciepła	AD
4	24.07.2018	Zmiany schematu spowodowane kontrolą wykonanych dot. instalacji wewnętrznych.	AD
3	21.09.2017	Wskazanie miejsca uzupełnienia złotu glikolem.	AD
2	06.07.2017	Dostosowanie maszynowni do zmian w instalacjach wewnętrznych. Zmiana sposobu rozdziału mocy grzewczej i chłodniczej.	AD

TABELA REWIZJI

INWESTOR:
Muzeum Józefa Piłsudskiego w Sulejówku
MUZEUM JÓZEFA PIŁSUDSKIEGO
ul. Okrzei/Ova S. 13-070 Sulejówek
ul. Rakowiecka 29, 02-728 Warszawa
T: (22) 842 24 26

AUTORZY KONCEPCJA:
arch. Krzysztof Jarzcewski
arch. Radosław Kasprzak

GENERALNY WYKONAWCA:
PORR S. A.
ul. Mińskowska 123, 02- 604 Warszawa
T: (22) 22 299 99 00,
E: porr.warszawa@porr.pl

GENERALNY PROJEKTANT:
PIG Architekci Sp. z o.o.
ul. Pawła Włodkowica 7, 50-064 Wrocław
T: +48 692 896 602
E: info@pigarchitekci.pl
www: www.pigarchitekci.pl

PROJEKTANT BRANŻOWY:
Eurea Energy Sp. z o.o.
ul. Pawła Włodkowica 7, 50-064 Wrocław
T: +48 22 250 16 05+08
F: +48 22 250 16 09
www: www.eureaenergy.com

Nalewa i adres obiektu budowlanego:
KOMPLEKS MUZEUM JÓZEFA PIŁSUDSKIEGO W SULEJÓWKU
wraz z zagospodarowaniem terenu oraz infrastrukturą techniczną,
położony w Sulejówku przy ul. Piłsudskiego
na działkach 541, 542, 55, 561, 562, 563, 572, 573, 575 /36, 158
jednostka ewidencyjna 141215_1 obręb 0031 na terenie zabytkowego
zespołu willowego "Milusin" wpisanego do rejestru zabytków
pod nr A-1348

PROJEKT WYKONAWCZY

PROJEKTANT: Adrian Dębarowski	NR UPRAWNIEŃ: Wa/300/01		
SPRAWDZAJĄCY: Justyna Łodej	MAZ/0317/PWOS/11		
BRANŻA: INSTALACJE SANITARNE		SKALA: -	NUMER: 5
OPRACOWAŁ: AD		DATA: 07.2017	

TYTUŁ RYSUNKU:
Schemat maszynowni grzewczo-chłodniczej

MP	PW	EE	IS	PC	001	05
1	2	3	4	5	6	7