1. PRZEKRÓJ PODŁUŻNY

Skala: 1:50

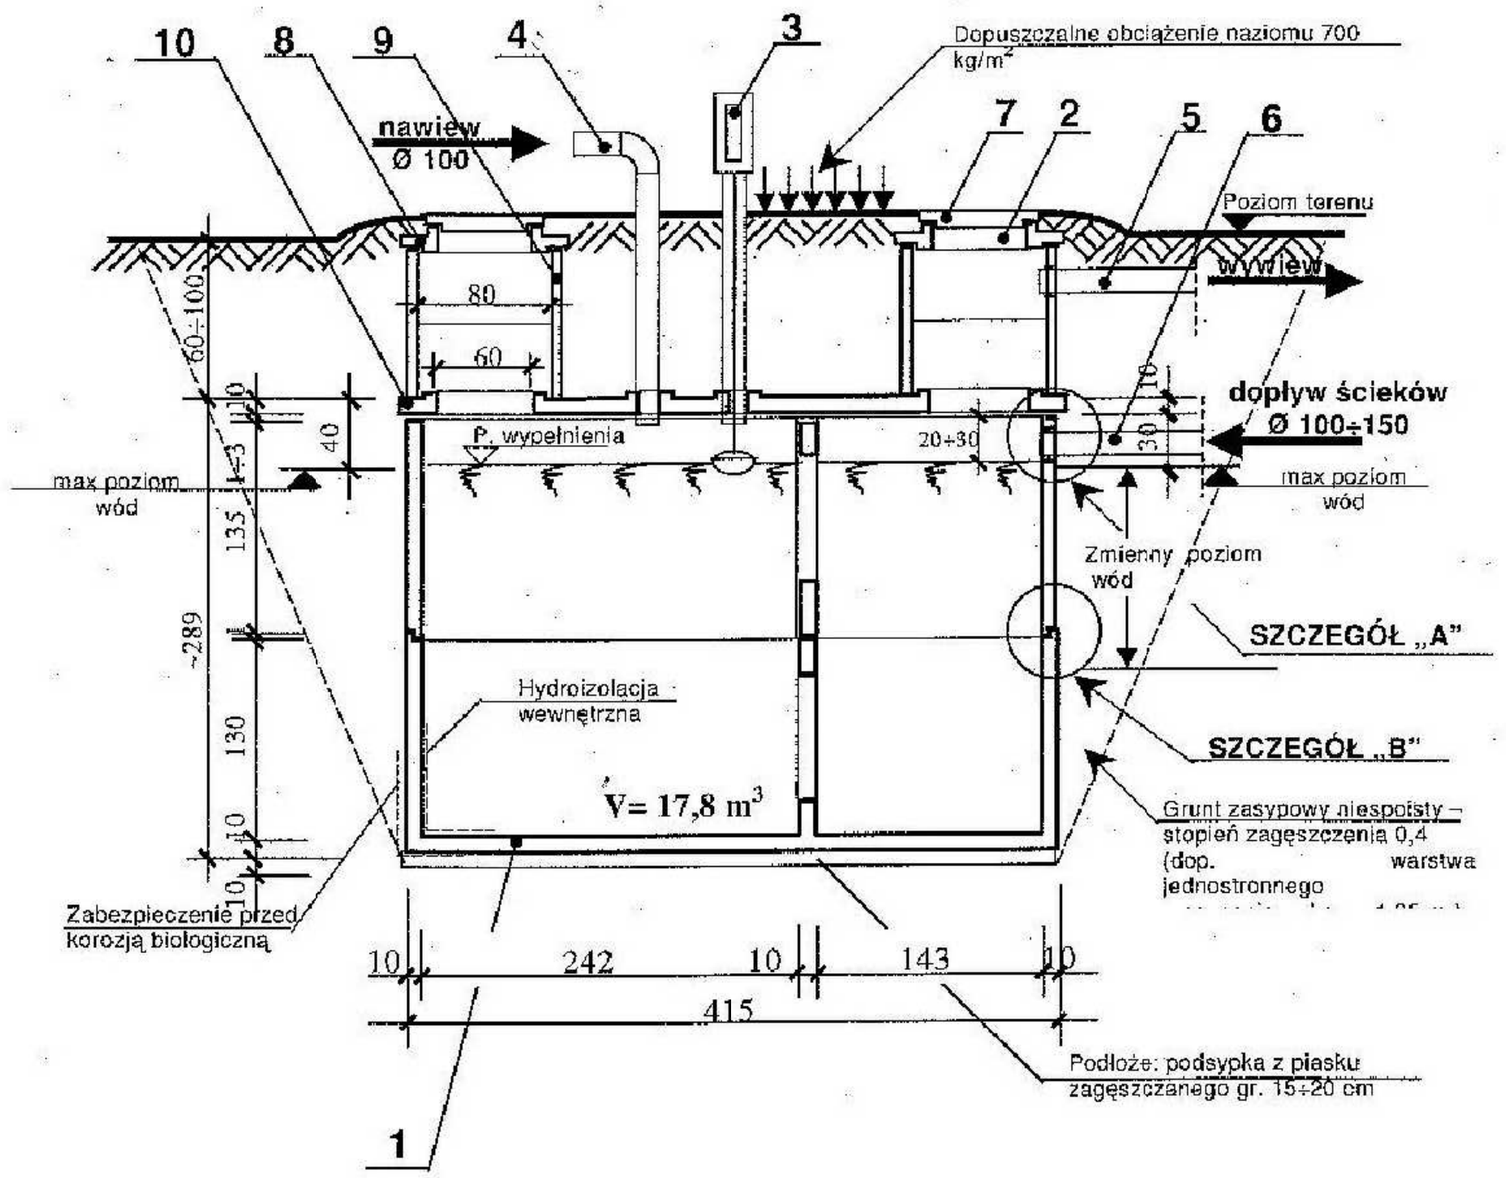

1. WIDOK POKRYWY ZBIORNIKA

Skala: 1:50

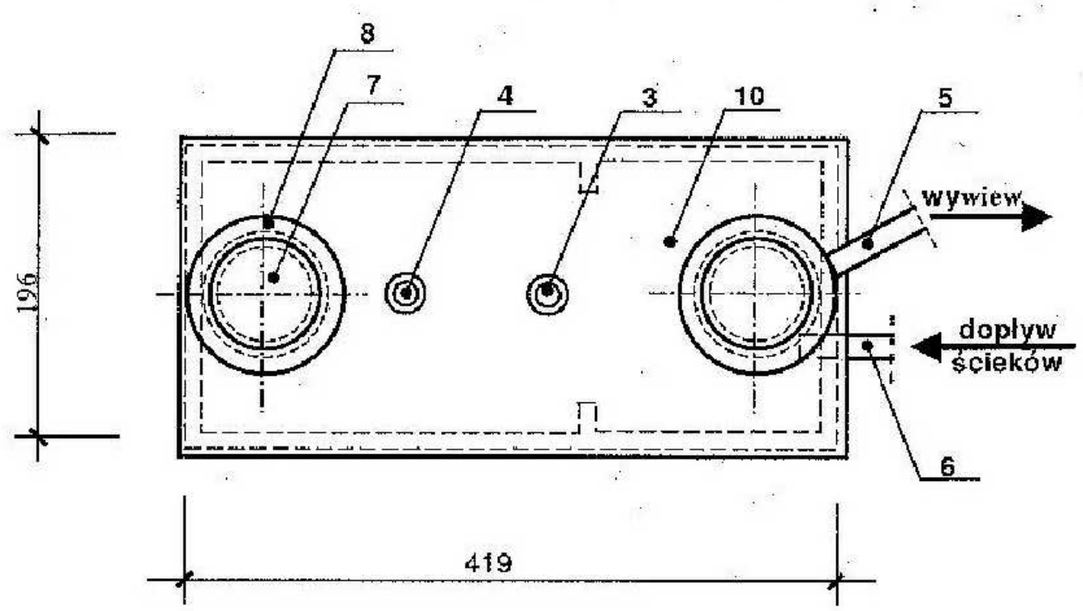

3 Pływakowy wskaźnik napełnienia (lub elektryczny WNS wg rys. w punkcie piątym)
4 Rura nawiewna
5 Rura wywiewna (wyprowadzona ponad dach 0,5 m, ponad górną krawędź najwyższego okna lub w terenie w odległości min. 5 m od okna na wys. min. 0,5 m)
6 Rura dopływowa
7 Pokrywa włazu
8 Płyta pokrywowa
10 Pokrywa szamba

1. Zbiornik żelbetowy – z betonu B25 z doddatkiem „Hydrozolu"
2. Otwór rewizyjny (zależnie od potrzeb 1 lub 2 otw.)
3. Pływakowy wskaźnik napełnienia (lub elektryczny WNS wg rys. w punkcie piątym)
4. Rura nawiewna
5. Rura wywiewna (wyprowadzona ponad dach 0,5 m, ponad górną krawędź najwyższego okna lub w terenie w odległości min. 5 m od okna, na wys. min. 0,5 m)
6. Rura dopływowa
7. Pokrywa włazu
8. Płyta pokrywowa
9. Krąg betonowy Ø 800
10. Pokrywa szamba

3. SZCZEGÓŁ „A"

USTAWIENIE PŁYTY NA ZBIORNIKU

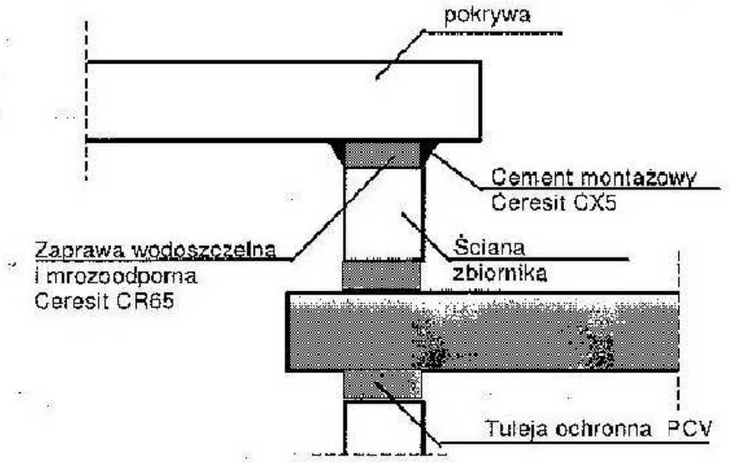

4. SZCZEGÓŁ „B"

POŁĄCZENIE SEGMENTU DOLNEGO Z GÓRNYM

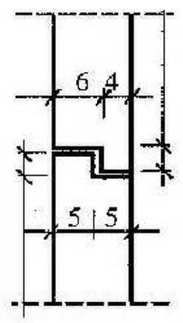

KONTRAPUNKT architektura - konstrukcja - technologia

KONTRAPUNKT V–PROJEKT ZESPÓŁ PROJEKTOWO – INWESTYCYJNY
ul. Zabłocie 39, 30–701 Kraków NIP: 676–172–86–69 REGON: 351257980
tel: +48 12 296 02 71 / + 48 504 260 628 / fax: + 48 122960270

Temat	REMONT BUDYNKU DWORKU MILUSIN W ZAKRESIE ROBÓT KONSERWATORSKICH, INSTALACJI SANITARNYCH, INSTALACJI ELEKTRYCZNYCH, PRZEBUDOWA KANALIZACJI OPADOWEJ, MONTAŻ KOTŁOWNI GAZOWEJ I INSTALCJI C.O., MONTAŻ INSTALACJI WENTYLACJI MECHANICZNEJ, W RAMACH ZADANIA INWESTYCYJNEGO PN. BUDOWA KOMPLEKSU MUZEUM JÓZEFA PIŁSUDKIEGO W SULEJÓWKU	Nr projektu 19-05
Inwestor	Muzeum Józefa Piłsudskiego w Sulejówku 05–070 Sulejówek ul. Oleandrów 5	Data marzec 2019
Lokalizacja	ul. Oleandrów 5, 05–070 Sulejówek dz. ew. nr 54/1 obręb 31	
Branża	SANITARNA	rewizja
Faza	PROJEKT BUDOWLANY	podpis
Generalny projektant	inż. Marek Tarada BPP–8388 289/79	
Współpraca	mgr inż. Szymon Pado	
Sprawdzający	inż. Rafał Woźnica MAP/0123/POOS/06	
Treść rysunku	ZBIORNIK NA DESZCZÓWKĘ	Nr rys: 4/06
		Skala: ---

UWAGA:
Prawa Autorskie zastrzezone– Zespół Projektowy Kontrapunkt V– Projekt
Wszystkie wymiary należy sprawdzić na budowie!
W przypadku użycia nazwy produktu bądź producenta dopuszcza się zastosowanie materiału równoważnego pod względem parametrów technicznych i funkcji jakiej ma służyć.