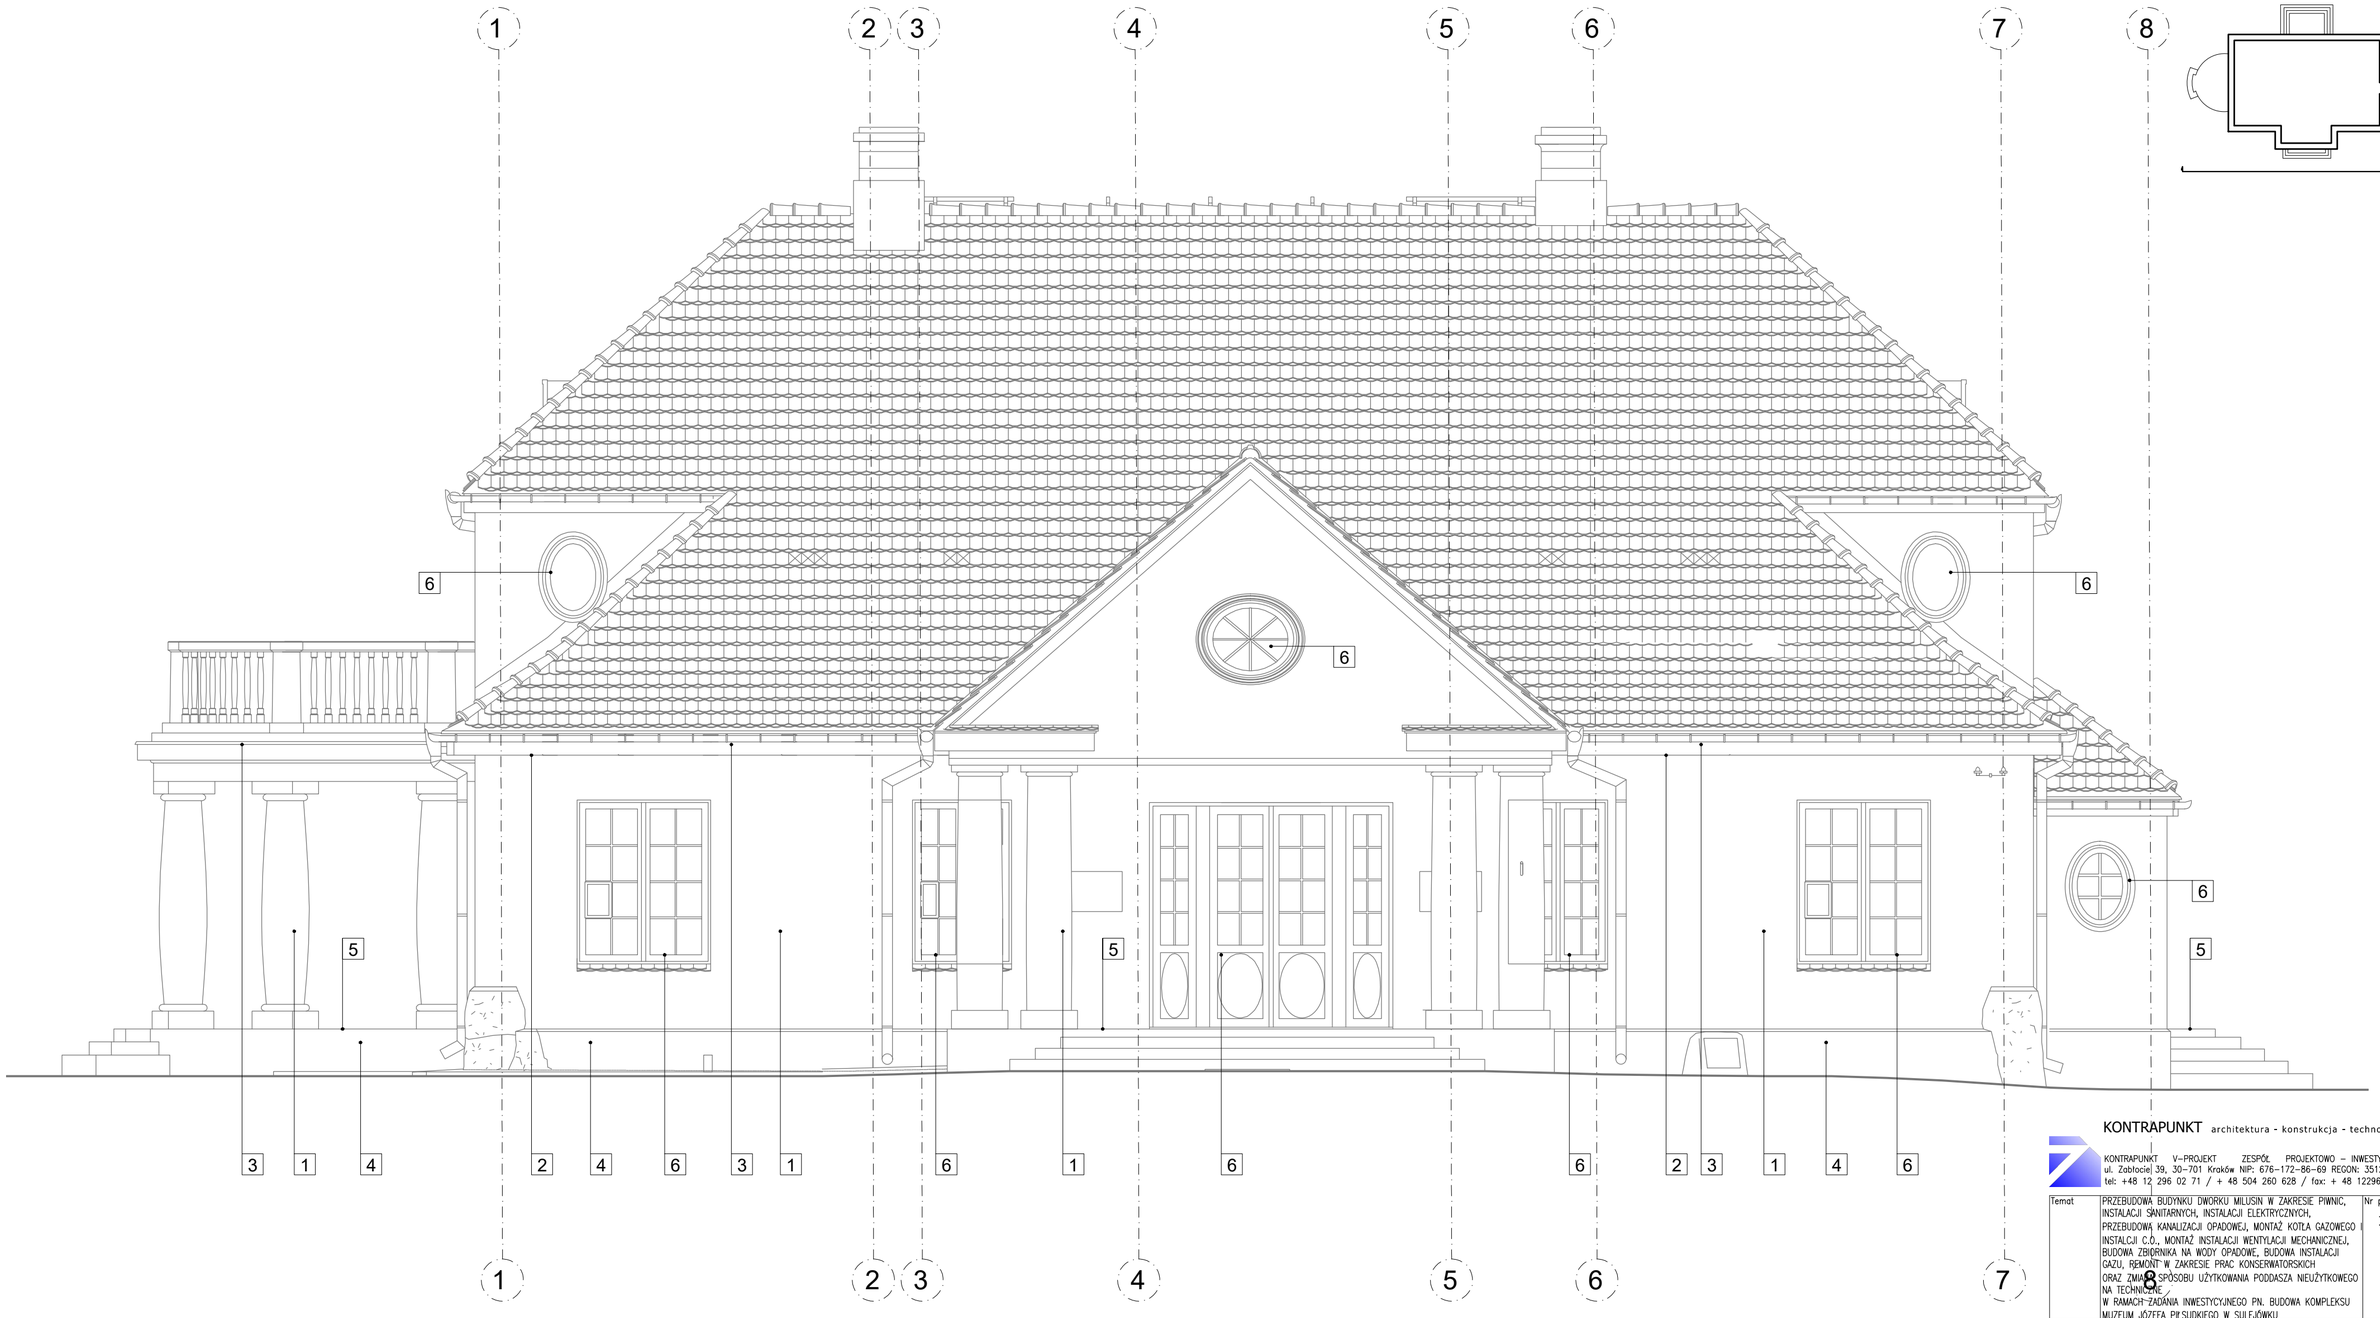

1 RENOWACJA TYNKU I USUNIĘCIE Z ELEWACJI BUDYNKU WSZYSTKICH ZBĘDNYCH I SZKODLIWYCH ELEMENTÓW

2 RENOWACJA PODBITEK DREWNIANYCH PRZEZ WYMIANĘ ELEMENTÓW ZNISZCZONYCH I PRZEGNIŁYCH

3 REMONT OBRÓBEK BLACHARSKICH

4 WYMIANA I WYKONANIE NOWEGO COKOŁU Z ZASTOSOWANIEM TYNKÓW RENOWACYJNYCH SOLOCHŁONNYCH W SYSTEMIE WTA

5 REMONT POSADZKI I ZAGRUNTOWANIE WSZYSTKICH ELEMENTÓW POZIOMYCH I PIONOWYCH SCHODÓW

6 RENOWACJA STOLARKI OKIENNEJ I DRZWIOWEJ

KONTRAPUNKT architektura - konstrukcja - technologia

KONTRAPUNKT V–PROJEKT ZESPÓŁ PROJEKTOWO – INWESTYCYJNY
ul. Zabłocie 39, 30–701 Kraków NIP: 676–172–86–69 REGON: 351257980
tel: +48 12 296 02 71 / + 48 504 260 628 / fax: + 48 122960270

Temat	PRZEBUDOWA BUDYNKU DWORKU MILUSIN W ZAKRESIE PIWNIC, INSTALACJI SANITARNYCH, INSTALACJI ELEKTRYCZNYCH, PRZEBUDOWA KANALIZACJI OPADOWEJ, MONTAŻ KOTŁA GAZOWEGO I INSTALCJI C.O., MONTAŻ INSTALACJI WENTYLACJI MECHANICZNEJ, BUDOWA ZBIORNIKA NA WODY OPADOWE, BUDOWA INSTALACJI GAZU, REMONT W ZAKRESIE PRAC KONSERWATORSKICH ORAZ ZMIANA SPOSOBU UŻYTKOWANIA PODDASZA NIEUŻYTKOWEGO NA TECHNICZNE , W RAMACH–ZADANIA INWESTYCYJNEGO PN. BUDOWA KOMPLEKSU MUZEUM JÓZEFA PIŁSUDKIEGO W SULEJÓWKU		Nr projektu 19-05
Inwestor	Muzeum Józefa Piłsudskiego w Sulejówku 05–070 Sulejówek ul. Oleandrów 5		Data lipiec 2019
Lokalizacja	ul. Oleandrów 5, 05–070 Sulejówek dz. ew. nr 54/1 obręb 31		
Branża	ARCHITEKTURA		rewizja
Faza	PROJEKT WYKONAWCZY		podpis
Generalny projektant	mgr inż. arch. Aleksander Mirek	151/98	
Współpraca	mgr inż. arch. Monika Stadnik		
	inż. arch. Radosław Pietrzak		
Sprawdzający	mgr inż. arch. Lucyna Serafin–Farah	051/2009	
Treść rysunku	ELEWACJA WSCHODNIA		Nr rys. 1.08 Skala: 1:50

UWAGA:
Prawa Autorskie zastrzezone– Zespół Projektowy Kontrapunkt V– Projekt
Wszystkie wymiary należy sprawdzić na budowie!
W przypadku użycia nazwy produktu bądź producenta dopuszcza się zastosowanie materiału równoważnego pod względem parametrów technicznych i funkcji jakiej ma służyć.