




WIDOK W1

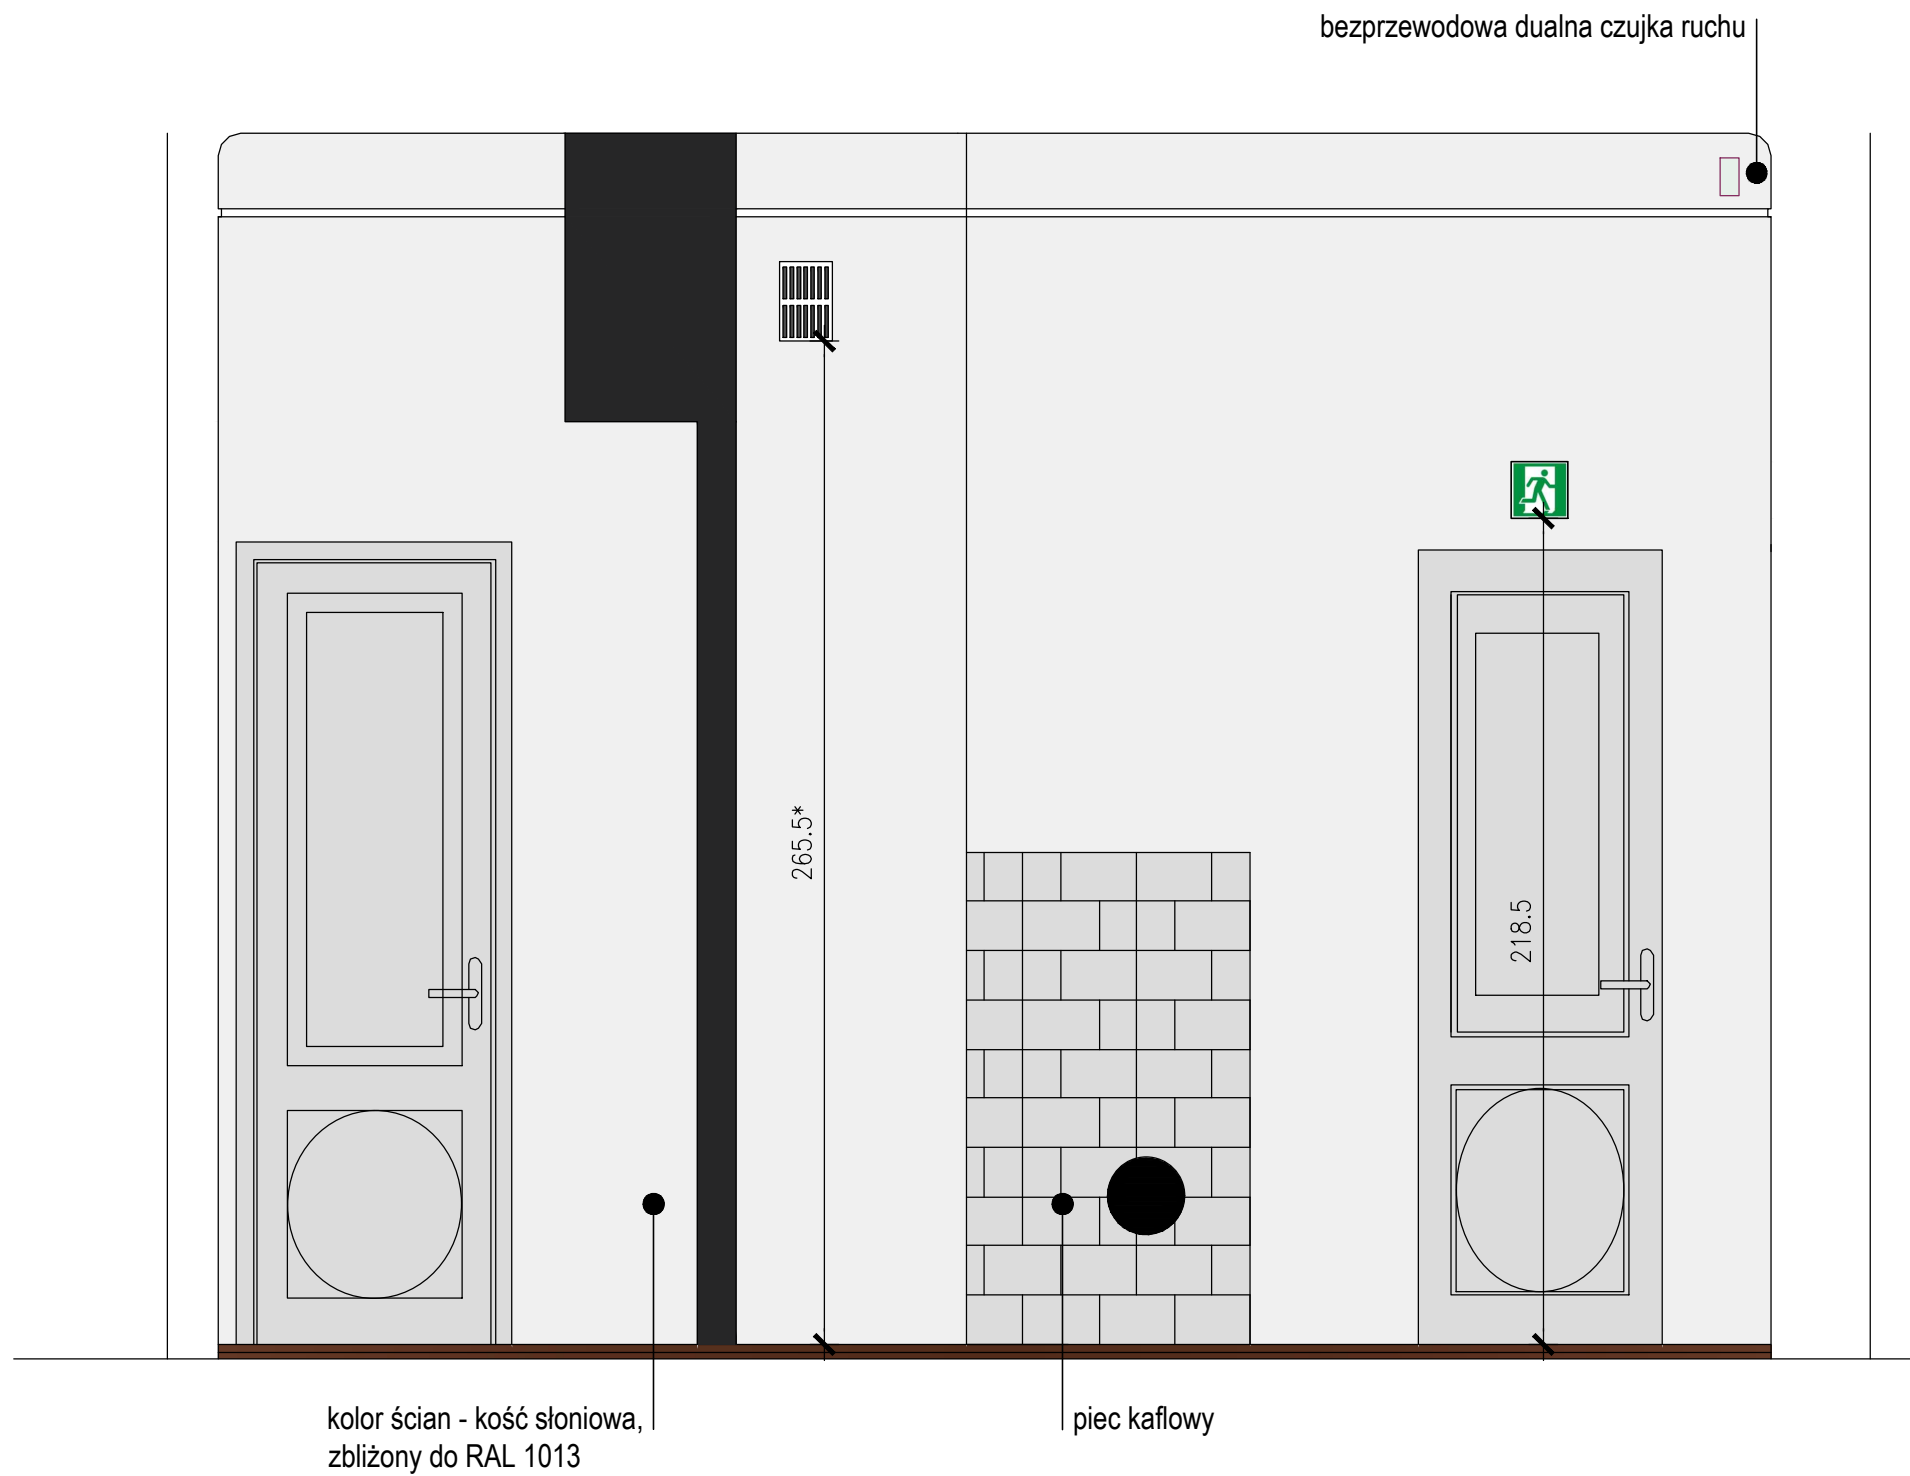


WIDOK W2

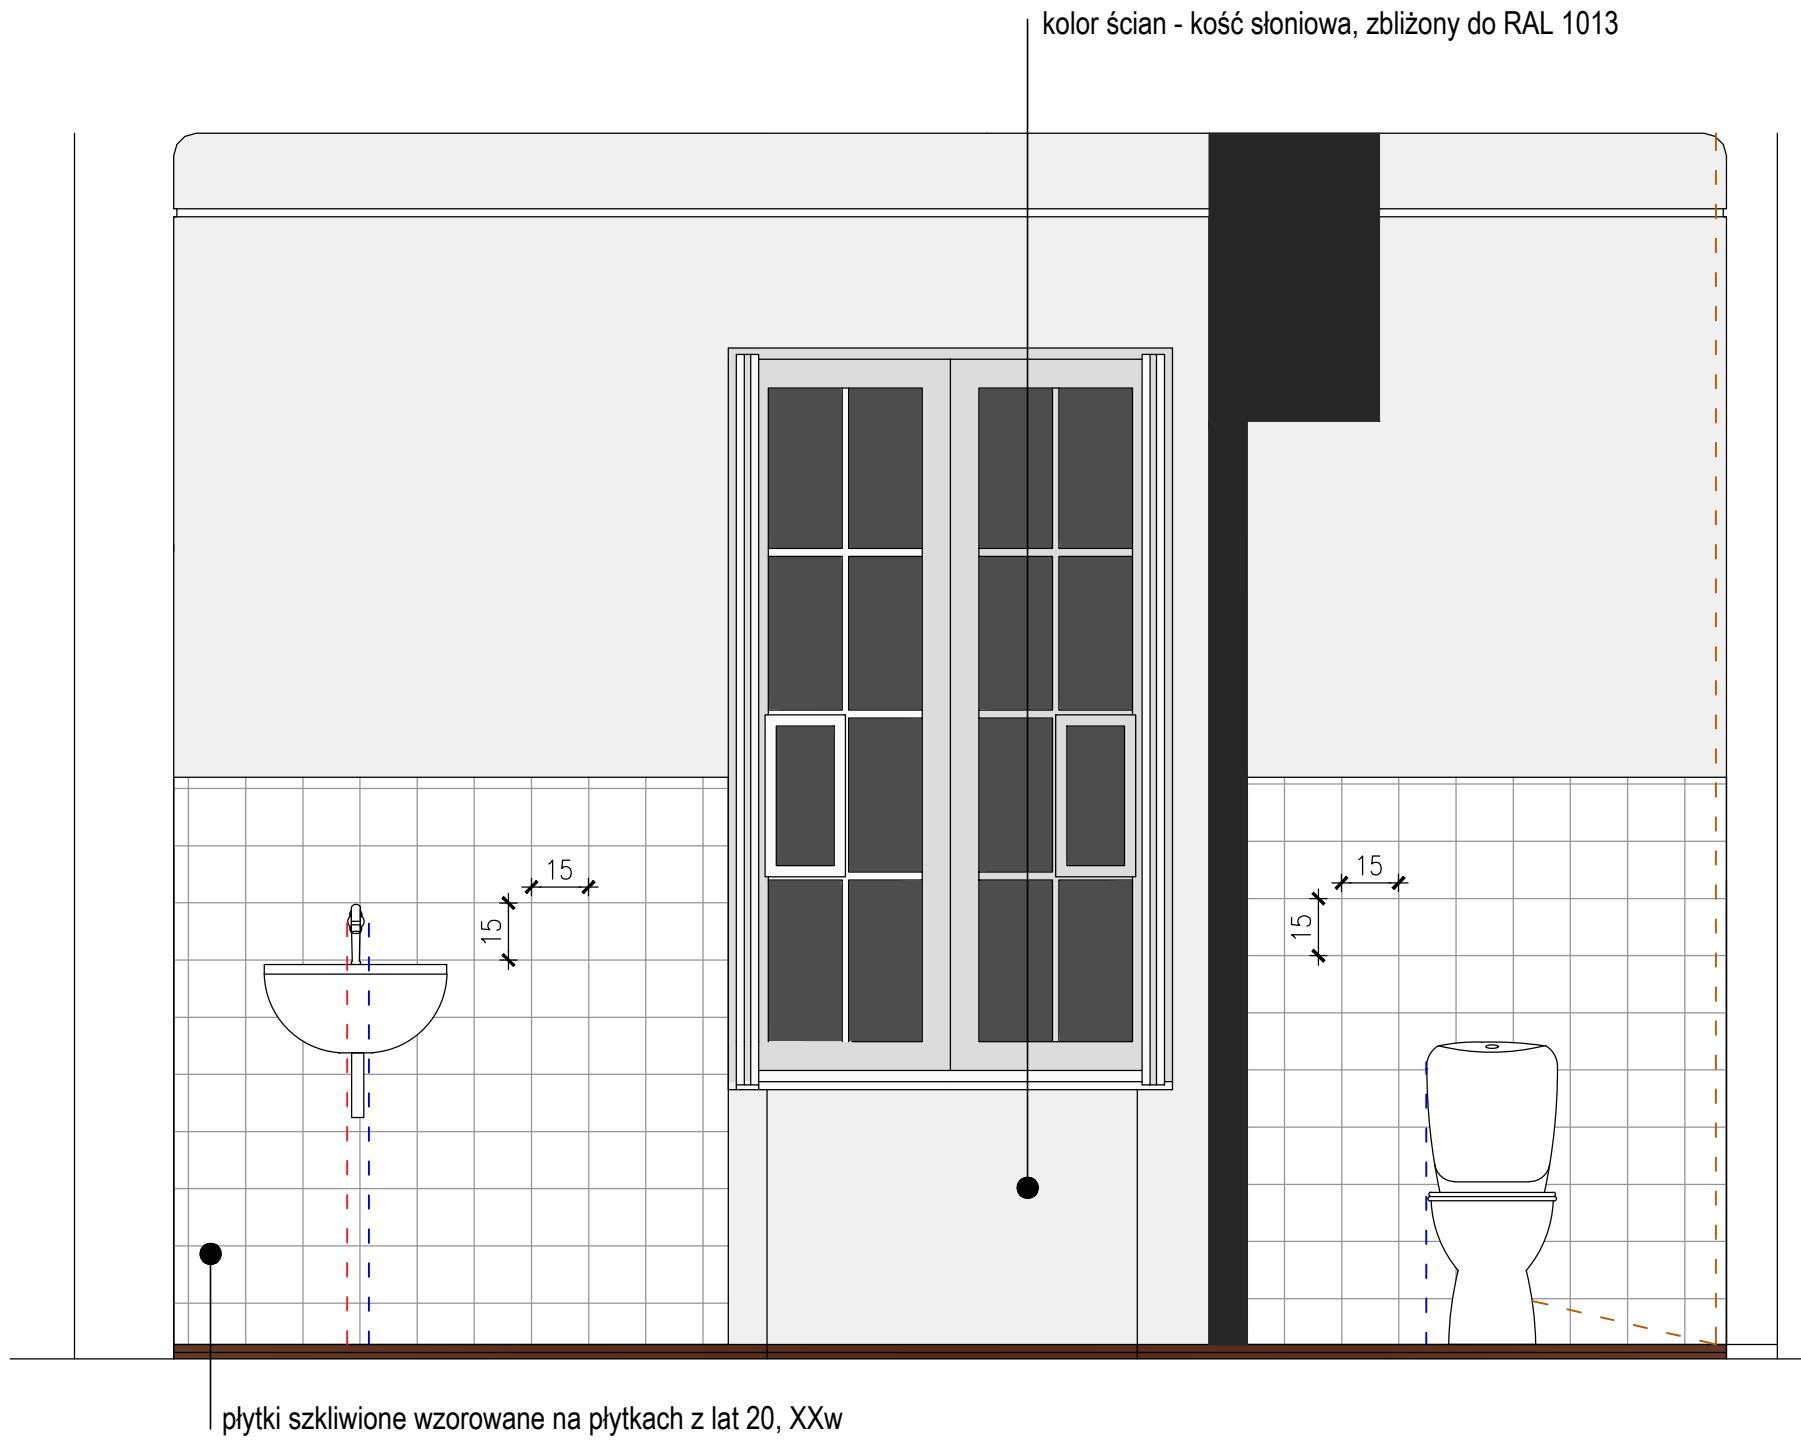



WIDOK W3

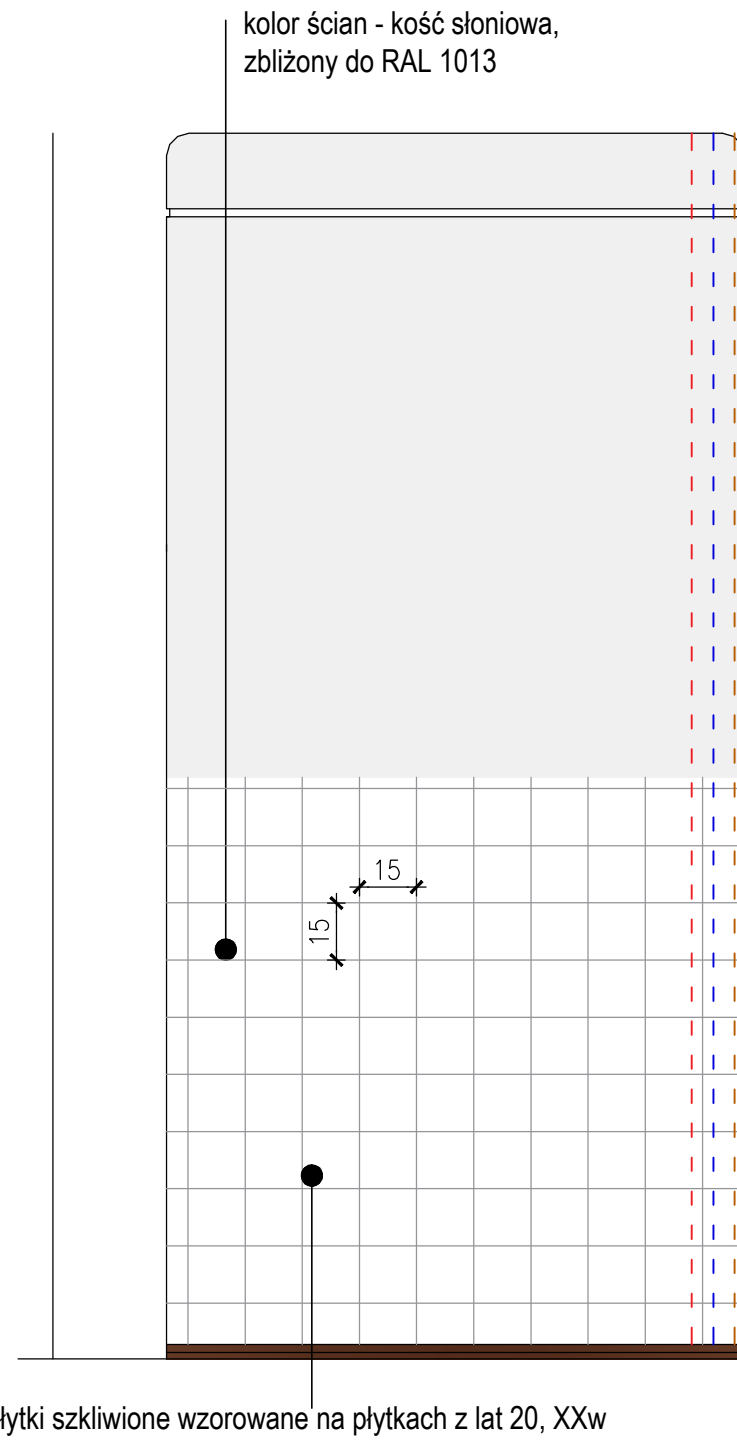

WIDOK W4

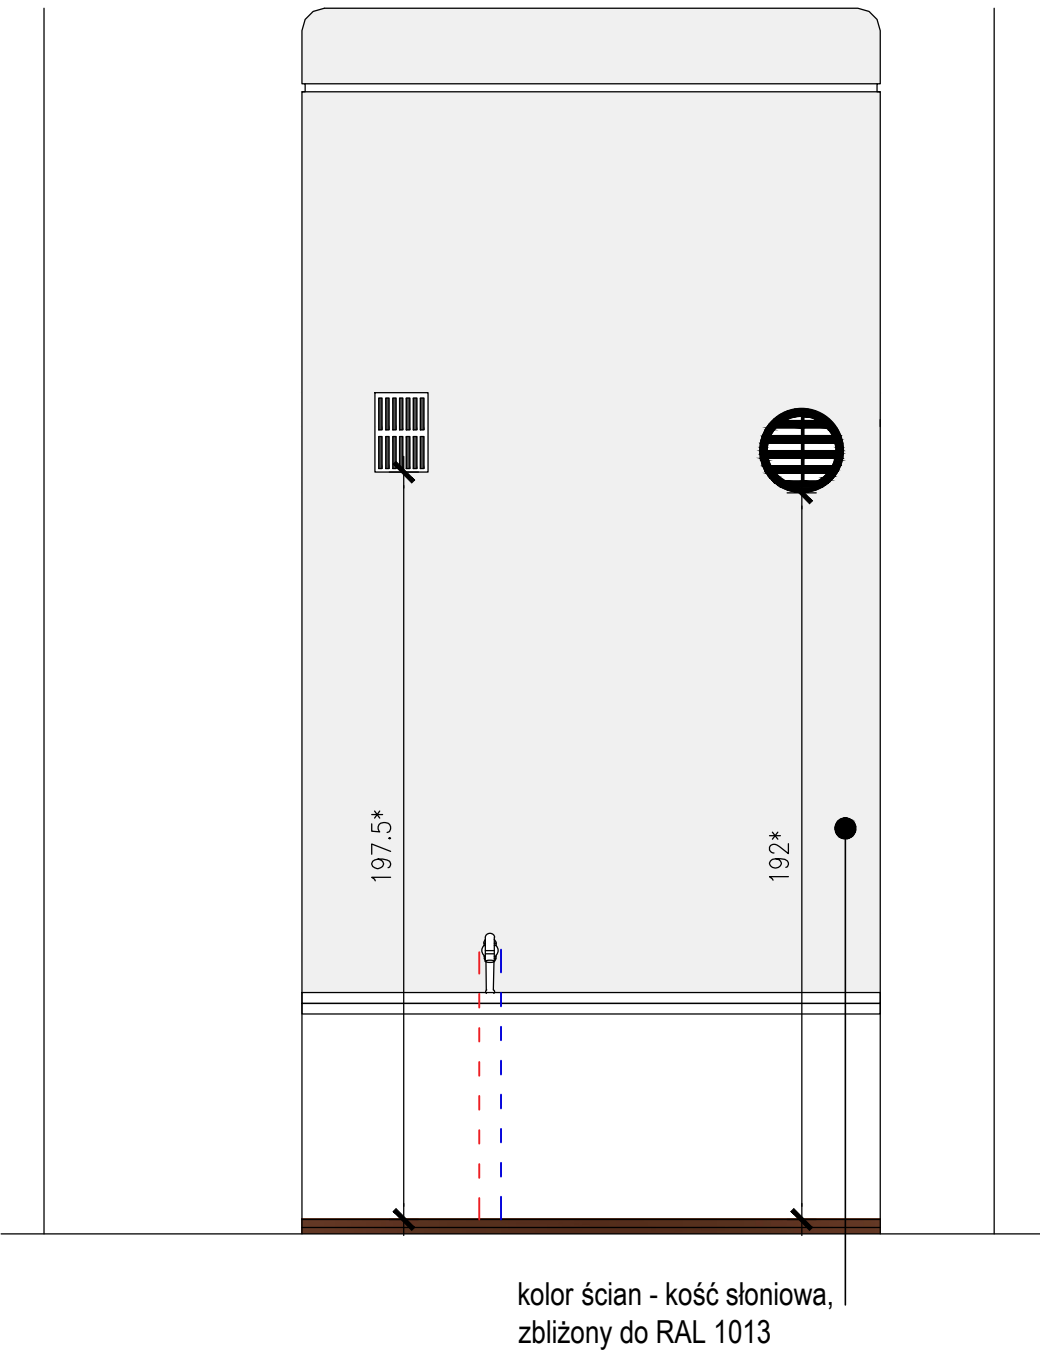


WIDOK W5

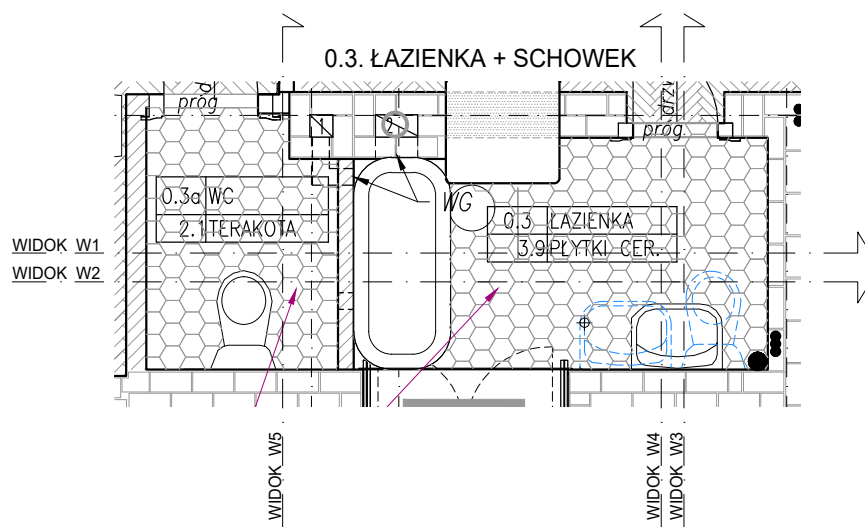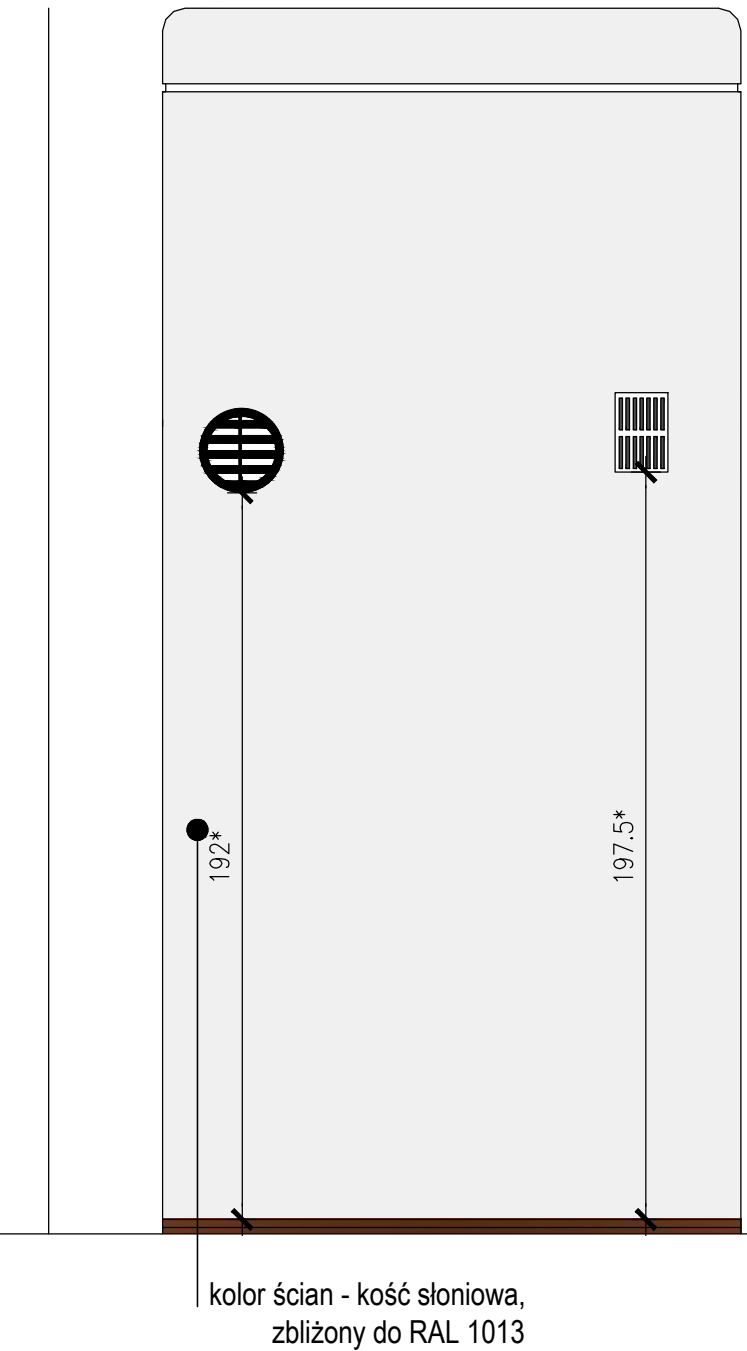

- instalacja elektryczna dekoracyjna z czopami ceramicznymi co 30 cm
- instalacja podtynkowa wody ciepłej
- instalacja podtynkowa wody zimnej
- instalacja podtynkowa kanalizacji

SPOSÓB MONTAŻU OŚWIETLENIA AKCENTUJĄCEGO PONAD LAMPĄ SUFITOWĄ

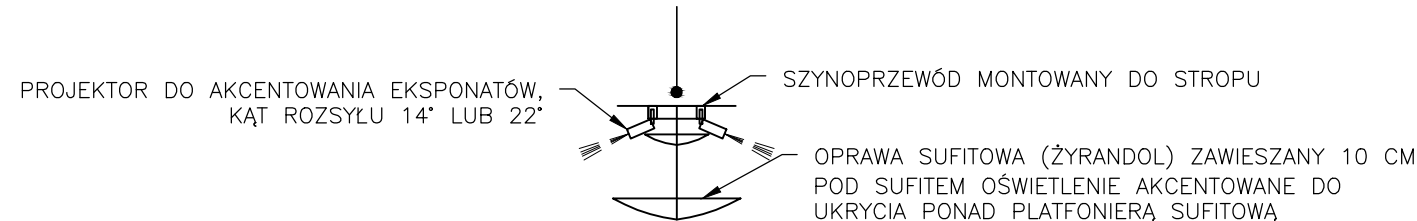

UWAGI:

- PODANA W PROJEKCIE KOLORYSTYKA OKREŚLONA ZOSTAŁA NA PODSTAWIE "SPRAWOZDANIA Z BADAŃ WYMALOWAŃ WNĘTRZ DWORKU MARSZAŁKA PIŁSUDSKIEGO W SULEJÓWKU", AUTORSTWA URSZULI BRZOWSKIEJ-DROZDOWICZ I PIOTRA MAŁDRACHA, Z 2003R. OSTATECZNY KOLOR NALEŻY DOBRAĆ NA ETAPIE REALIZACJI: WYKONAWCA ROBÓT USTALI WSTĘPNIE Z INWESTOREM ORAZ KONSERWATOREM ZABYTKÓW KOLOR ŚCIAN W OPARCIU O PRZYJĘTY DO UZGODNIEN WZORNIK KOLORÓW, A NASTĘPNIE PRZYGOTUJE DO OCENY PRZEZ INWESTORA, KONSERWATORA ZABYTKÓW I PROJEKTANTA, TRZY PRÓBKİ O POW. MIN 1[m<sup>2</sup>] USTALONYM KOLORZE, O TON JAŚNIEJSZY LUB CIEMNIEJSZY.
- OŚSTATECZNA LOKALIZACJA ELEMENTÓW WYPOSAŻENIA WNĘTRZ ZOSTANIE POTWIERDZONA PRZEZ INWESTORA ORAZ KONSERWATORA ZABYTKÓW NA ETAPIE REALIZACJI INWESTYCJI.
- DOPUSZCZA SIĘ ZMIANY PRZEBIEGU TRAS INSTALACJI WEWNĘTRZNYCH PODTYNKOWYCH PO UZYSKANIU UPRIEDZIO ZGODY PROJEKTANTA ORAZ INWESTORA.
- KOLOR FASET I SUFITU – CIEPŁA BIEL, ZBLIŻONA DO RAL 9010 KOLOR STOLARKI – CIEPŁA BIEL, ZBLIŻONA DO RAL 9010
- KOLOR STOLARKI: TRALKI, POCHWYTY, SZUPKI – KOŚĆ SŁONIOWA, ZBLIŻONA DO RAL 1013
- STOPNIE SCHODÓW – MAHOŃ, ZBLIŻONA DO RAL 3009
- KULA NA OBU SZUPKACH MALOWANA NA ZŁOTO, ZBLIŻONE DO RAL 1004 TAK JAK POŻŁÓTKI W NAROŻNIKACH WNĘK W SALONIE
- LINIE WYMIAROWE OZNACZONE "\*" SĄ POMIARAMI PRZYBLIŻONYMI. NALEŻY SPRAWDZIĆ JE NA BUDOWIE.

KONTRAPUNKT architektura - konstrukcja - technologia

KONTRAPUNKT V-PROJEKT ZESPÓŁ PROJEKTOWO - INWESTYCYJNY  
ul. Zabłocie 39, 30-701 Kraków NIP: 676-172-86-69 REGON: 351257980  
tel: +48 12 296 02 71 / + 48 504 260 628 / fax: + 48 122960270

Temat	PRZEBUDOWA BUDYNKU DWORKU MILUSIN W ZAKRESIE PIWNIC, INSTALACJI SANITARNYCH, INSTALACJI ELEKTRYCZNYCH, PRZEBUDOWA KANALIZACJI OPADOWEJ, MONTAŻ KOTŁA GAZOWEGO, INSTALACJI C.O., MONTAŻ INSTALACJI WENTYLACJI MECHANICZNEJ, BUDOWA ZBIORNIKA NA WODY OPADOWE, BUDOWA INSTALACJI GAZU, REMONT W ZAKRESIE PRAC KONSERWATORSKICH ORAZ ZMIANA SPOSOBU UŻYTKOWANIA PODŁOŻA NIEUŻYTKOWEGO NA TECHNICZNE W RAMACH ZADANIA INWESTYCYJNEGO PN. BUDOWA KOMPLEKSU MUZEUM JÓZEFA PIŁSUDSKIEGO W SULEJÓWKU	Nr projektu	19-05
Inwestor	Muzeum Józefa Piłsudskiego w Sulejówku	Data	lipiec 2019
Lokalizacja	ul. Oleandrów 5, 05-070 Sulejów dz. ew. nr 54/1 obręb 31		
Branża	ARCHITEKTURA	rewizja	
Faza	PROJEKT WYKONAWCZY	podpis	
Generalny projektant	mgr inż. arch. Aleksander Mirek	151/98	
Współpraca	mgr inż. arch. Monika Stądnik		
	inż. arch. Radosław Pietrzak		
Sprawdzający	mgr inż. arch. Lucyna Serafin-Farah	051/2009	
Treść rysunku	0.3. ŁAZIENKA+SCHOWEK	Nr rysunku	0.3
		Skala:	1:20

UWAGA:  
Prawa Autorskie zastrzeżone- Zespół Projektowy Kontrapunkt V- Projekt  
Wszystkie wymiary należy sprawdzić na budowie!  
W przypadku użycia nazwy produktu bądź producenta dopuszcza się zastosowanie materiału równoważnego pod względem parametrów technicznych i funkcji jakiej ma służyć.