




WIDOK W1

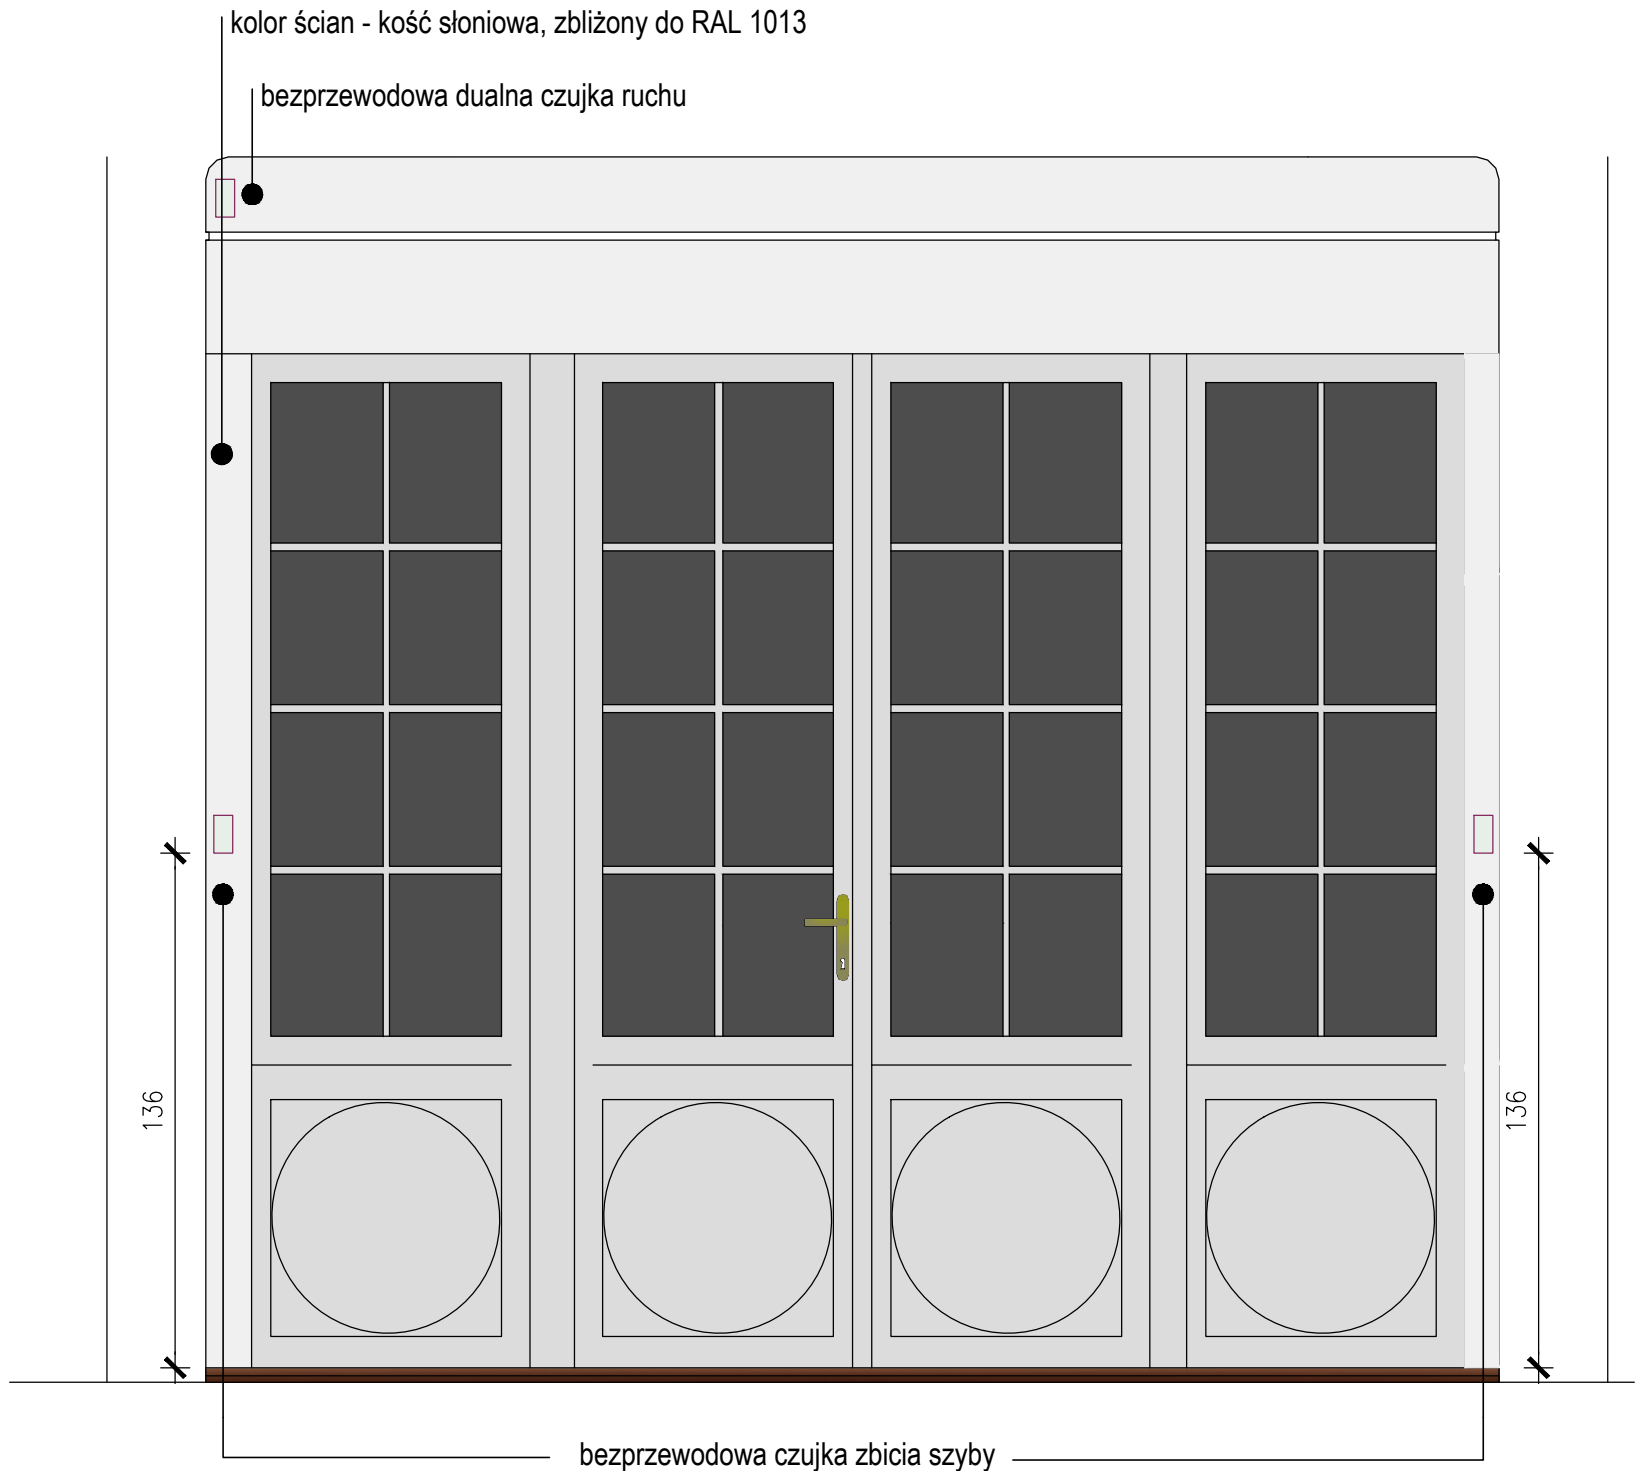

SPOSÓB MONTAŻU OŚWIETLENIA AKCENTUJĄCEGO PONAD LAMPĄ SUFITOWĄ

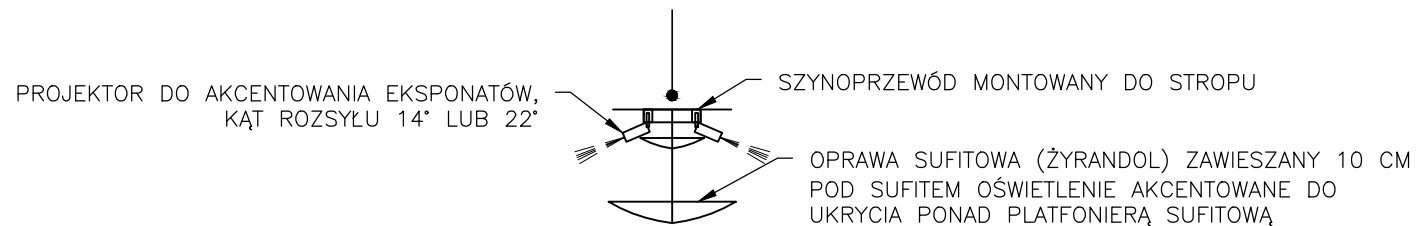


WIDOK W2

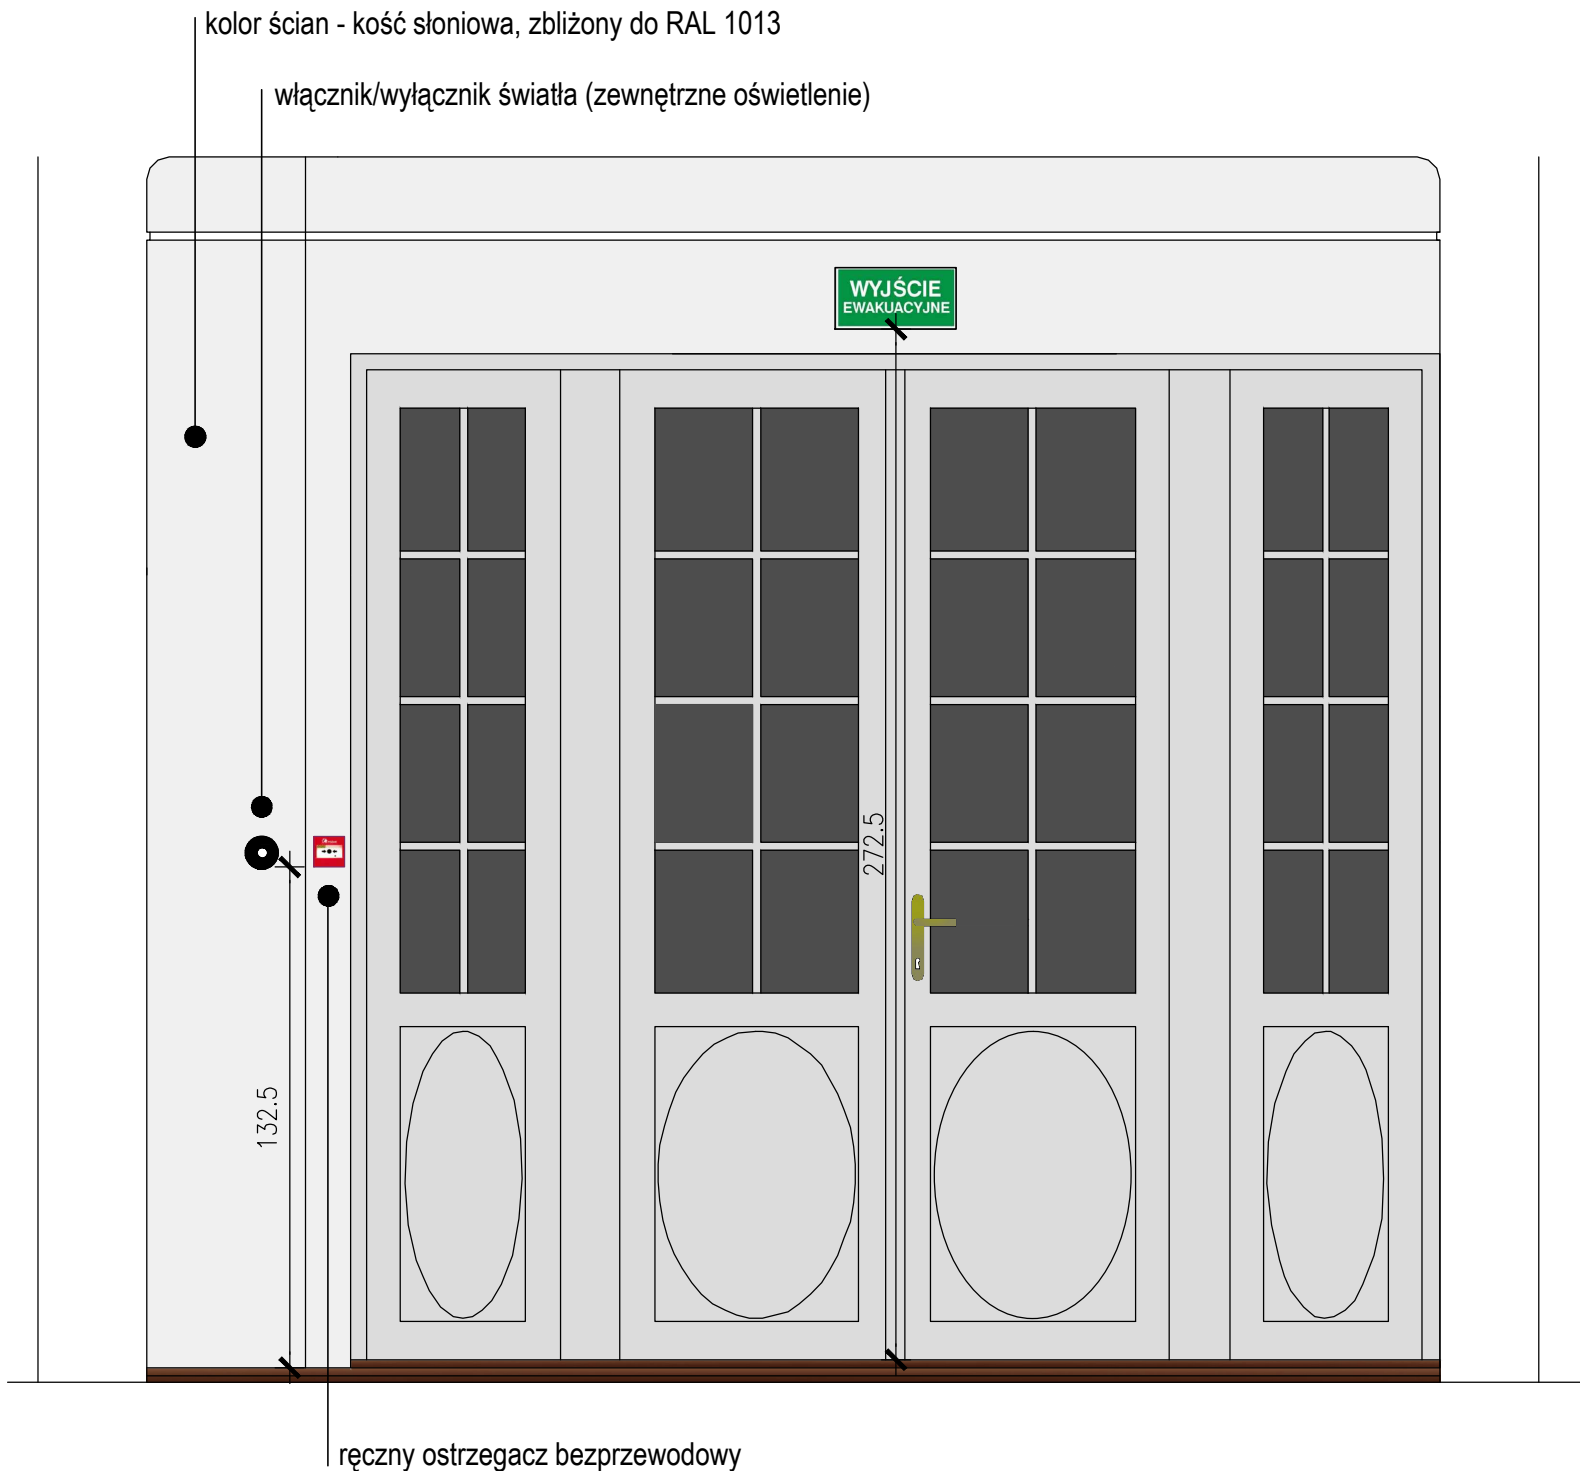



UWAGI:

- PODANA W PROJEKCIE KOLORYSTYKA OKREŚLONA ZOSTAŁA NA PODSTAWIE "SPRAWOZDANIA Z BADAŃ WYMALOWAŃ WNĘTRZ DWORKU MARSZAŁKA PIŁSUDSKIEGO W SULEJÓWKU", AUTORSTWA URSZULI BRZOWSKIEJ-DROZDOWICZ I PIOTRA MAĐRACHA, Z 2003R. OSTATECZNY KOLOR NALEŻY DOBRAĆ NA ETAPIE REALIZACJI: WYKONAWCA ROBÓT USTALI WSTĘPNIE Z INWESTOREM ORAZ KONSERWATOREM ZABYTKÓW KOLOR ŚCIAN W OPARCIU O PRZYJĘTY DO UZGODNIEŃ WZORNIK KOLORÓW, A NASTĘPNIE PRZYGOTUJE DO OCENY PRZEZ INWESTORA, KONSERWATORA ZABYTKÓW I PROJEKTANTA , TRZY PRÓBK I O POW. MIN 1[m²] USTALONYM KOLORZE, O TON JAŚNIEJSZY LUB CIEMNIEJSZY.
- OSTATECZNA LOKALIZACJA ELEMENTÓW WYPOSAŻENIA WNĘTRZ ZOSTANIE POTWIERDZONA PRZEZ INWESTORA ORAZ KONSERWTORA ZABYTKÓW NA ETAPIE REALIZACJI INWESTYCJI.
- DOPUSZCZA SIĘ ZMIANY PRZEBIEGU TRAS INSTALACJI WEWNĘTRZNYCH PODTYNKOWYCH PO UZYSKANIU UPRZEDNIO ZGODY PROJEKTANTA ORAZ INWESTORA.
- KOLOR FASET I SUFITU – CIEPŁA BIEL, ZBLIŻONA DO RAL 9010KOLOR STOLARKI – CIEPŁA BIEL, ZBLIŻONA DO RAL 9010
- KOLOR STOLARKI: TRALKI, POCHWYTY, SŁUPKI – KOŚĆ SŁONIOW, ZBLIŻONA DO RAL 1013 STOPNIE SCHODÓW – MAHOŃ, ZBLIŻONA DO RAL 3009 KULA NA OBU SŁUPKACH MALOWANA NA ŻŁOTO, ZBLIŻONE DO RAL 1004 TAK JAK POŻŁOTKI W NAROŻNIKACH WNĘK W SALONIE
- LINIE WYMIAROWE OZNACZONE "*" SĄ POMIARAMI PRZYBLIŻONYMI. NALEŻY SPRAWDZIĆ JE NA BUDOWIE.

WIDOK W3

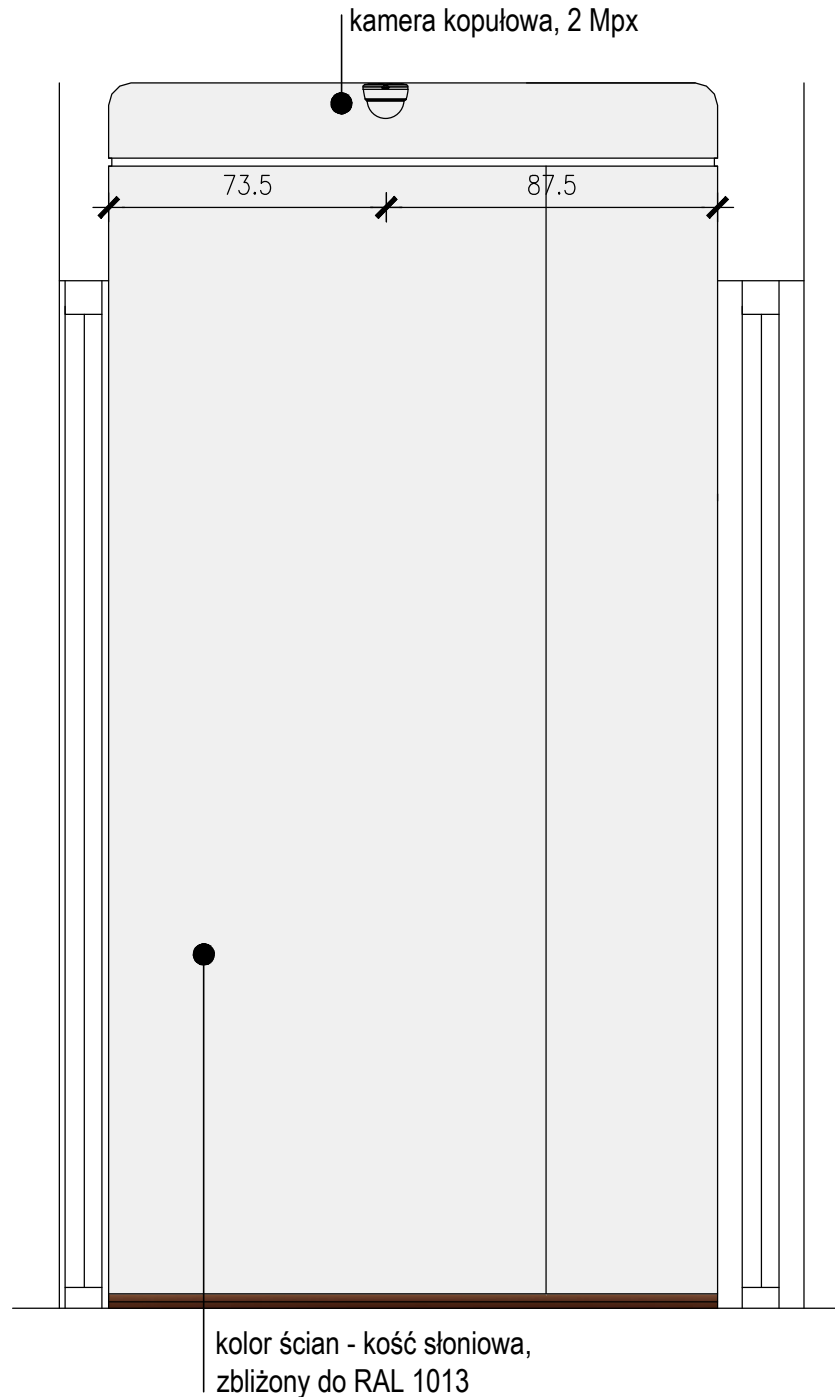

WIDOK W4

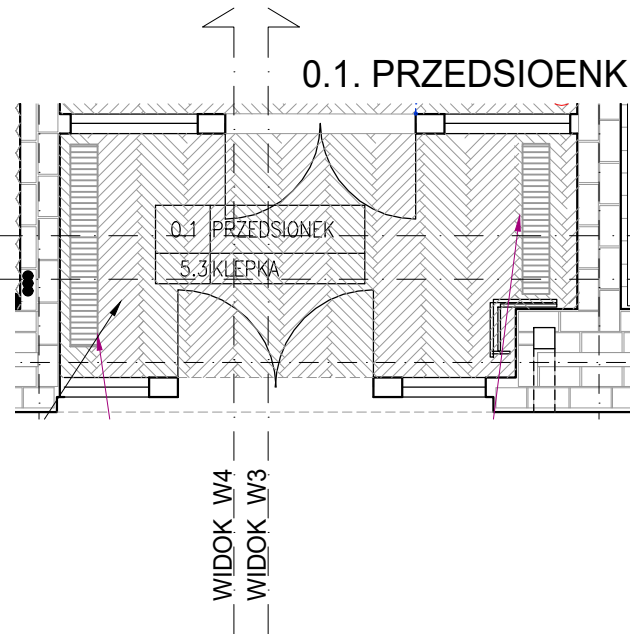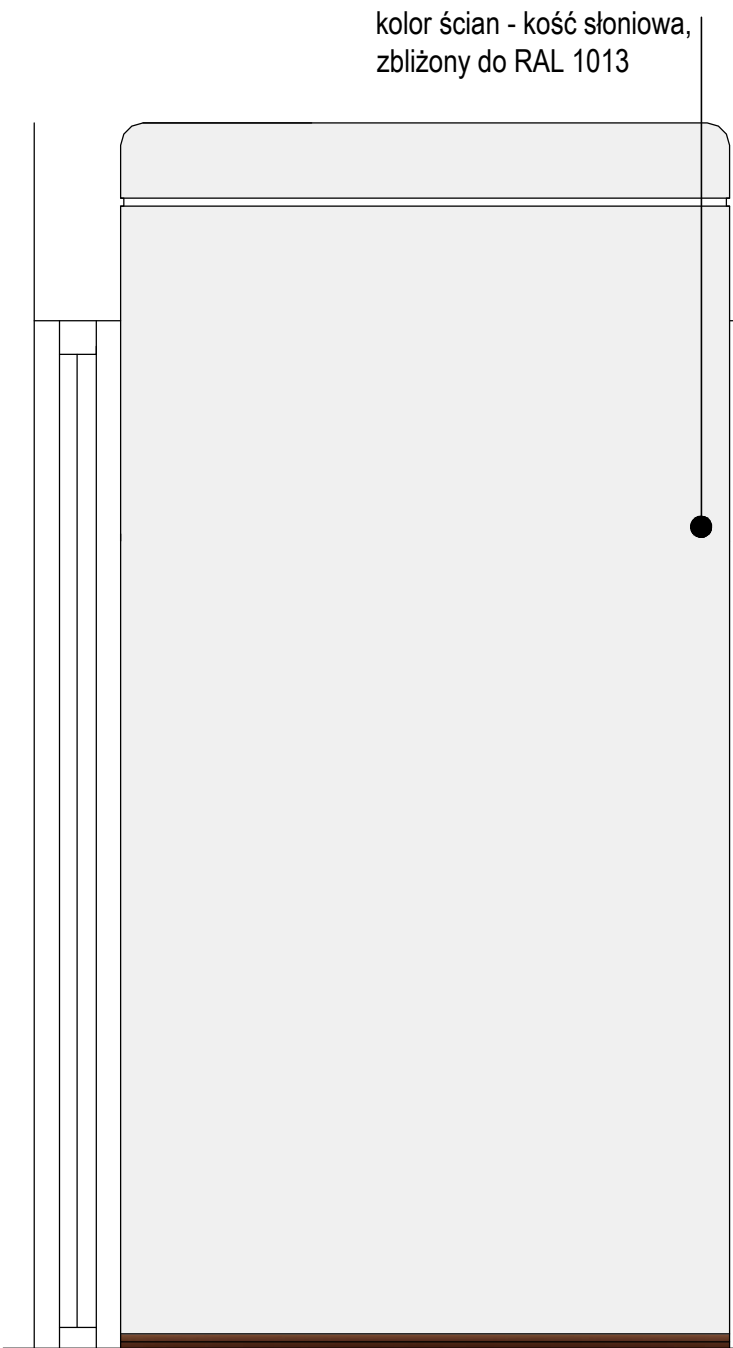

- instalacja elektryczna dekoracyjna z czopami ceramicznymi co 30 cm
- instalacja podtynkowa wody ciepłej
- instalacja podtynkowa wody zimnej
- instalacja podtynkowa kanalizacji

KONTRAPUNKT architektura - konstrukcja - technologia

KONTRAPUNKT V-PROJEKT ZESPÓŁ PROJEKTOWO - INWESTYCYJNY ul. Zabocie 39, 30-701 Kraków NIP: 676-172-86-69 REGON: 351257980 tel: +48 12 296 02 71 / + 48 504 260 628 / fax: + 48 122960270

Temat	PRZEBUDOWA BUDYNKU DWORKU MILUSIN W ZAKRESIE PIWNIC, INSTALACJI SANITARNYCH, INSTALACJI ELEKTRYCZNYCH, PRZEBUDOWA KANALIZACJI OPADOWEJ, MONTAŻ KOTŁA GAZOWEGO I INSTALCJI C.O., MONTAŻ INSTALACJI WENTYLACJI MECHANICZNEJ, BUDOWA ZBIÓRNIKA NA WODY OPADOWE, BUDOWA INSTALACJI GAZU, REMONT W ZAKRESIE PRAC KONSERWATORSKICH ORAZ ZMIANA SPOSOBU UŻYTKOWANIA PODDASZA NIEUŻYTKOWEGO NA TECHNICZNE W RAMACH ZADANIA INWESTYCYJNEGO PN. BUDOWA KOMPLEKSU MUZEUM JÓZEFA PIŁSUDSKIEGO W SULEJÓWKU	Nr projektu	19-05
Inwestor	Muzeum Józefa Piłsudskiego w Sulejówku 05-070 Sulejów ul. Oleandrów 5	Data	lipiec 2019
Lokalizacja	ul. Oleandrów 5, 05-070 Sulejów dz. ew. nr 54/1 obręb 31		
Branża	ARCHITEKTURA	rewizja	
Faza	PROJEKT WYKONAWCZY	podpis	
Generalny projektant	mgr inż. arch. Aleksander Mirek	151/98	
Współpraca	mgr inż. arch. Monika Stądnik		
	inż. arch. Radosław Pietrzak		
Sprawdzający	mgr inż. arch. Lucyna Serafin-Farah	051/2009	
Treść rysunku	0.1. PRZEDSIOENK	Nr rysunku	4.01
		Skala:	1:20

UWAGA: Prawa Autorskie zastrzeżone - Zespół Projektowy Kontrapunkt V- Projekt Wszystkie wymiary należy sprawdzić na budowie. W przypadku użycia nazwy produktu bądź producenta dopuszcza się zastosowanie materiału równoważnego pod względem parametrów technicznych i funkcji jakiej ma służyć.